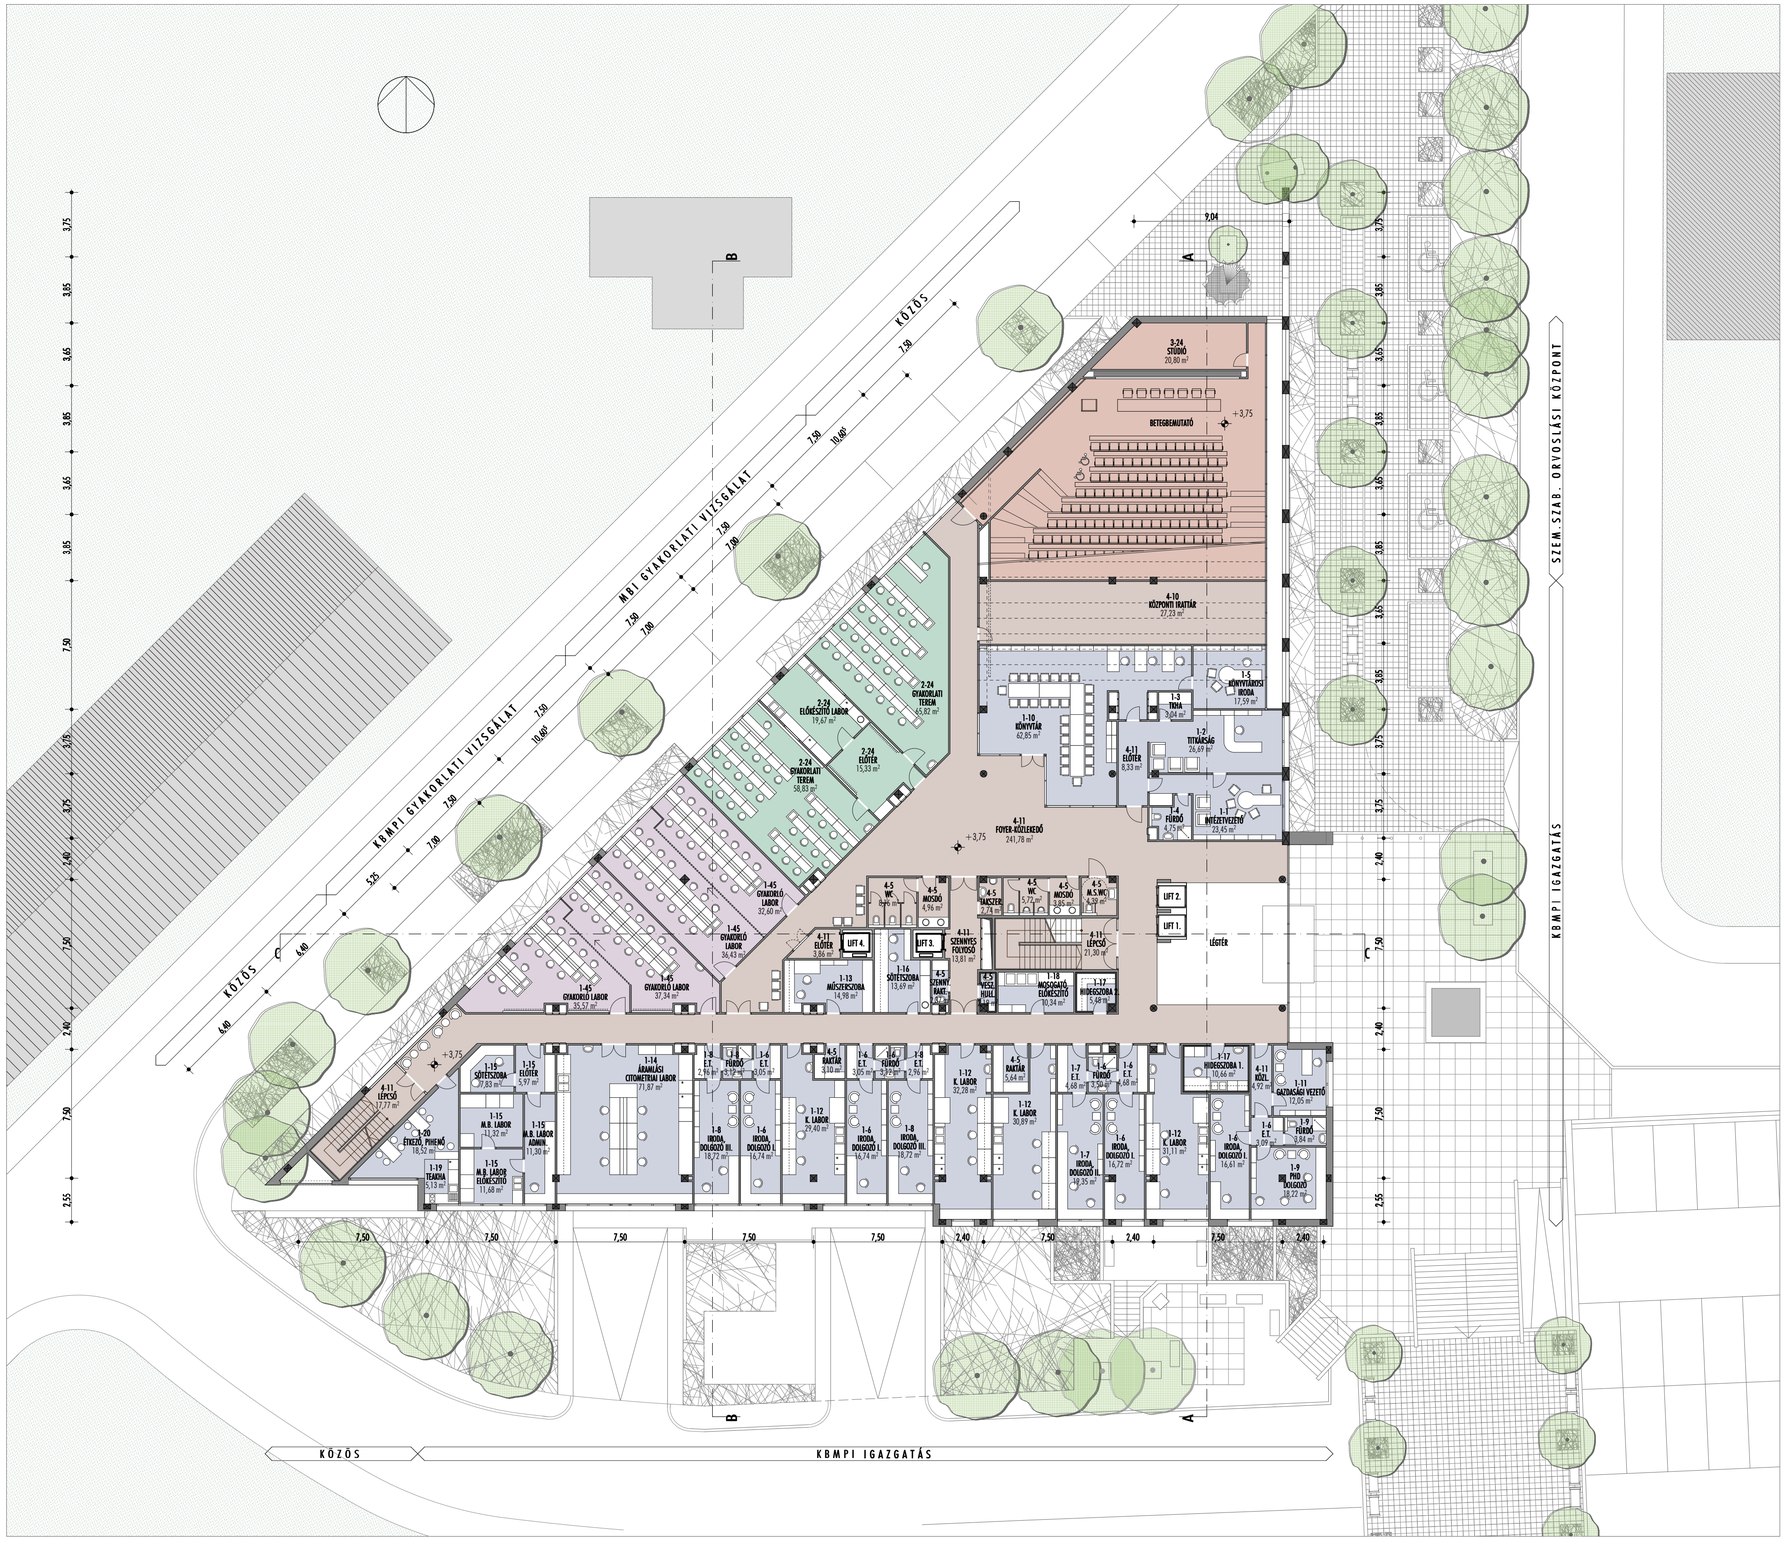

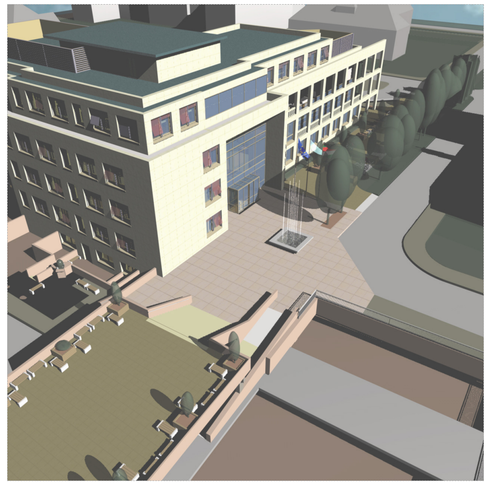

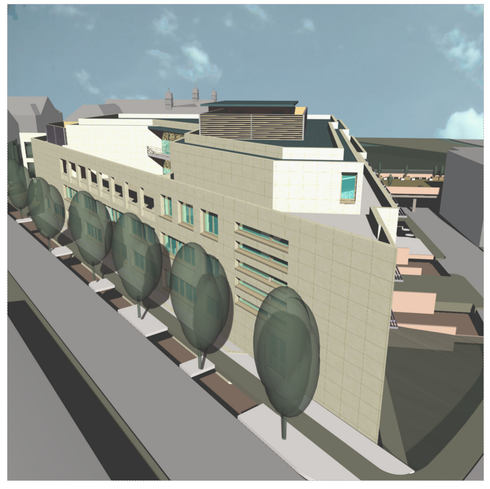

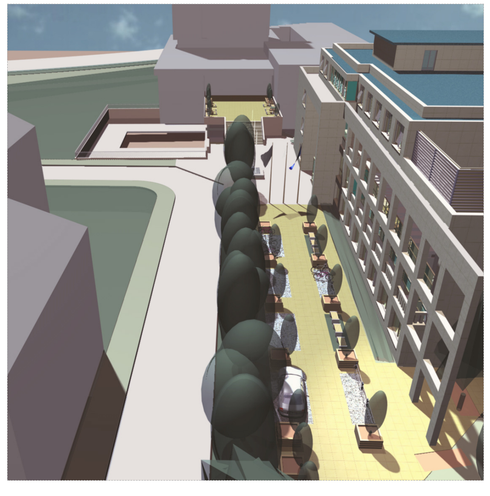

DEBRECENI EGYETEM ORVOS- ÉS EGÉSZSÉGTUDOMÁNYI CENTRUM KÖZPONTI IN VITRO DIAGNOSZTIKAI TÖMB ÉPÜLETÉNEK ÉPÍTÉSZETI KIALAKÍTÁSA TERVPÁLYÁZAT

1. EMELETI ALAPRAJZ M=1:200