

ELŐCSARNOK SZINTJE - 1. EMELET

KÖZÖNSÉGFORGALMI TERÜLET

1. rámpa 47,91 m²
2. nyitott-fedett előtér 88,63 m²
3. előcsarnok, recepció 201,97 m²
4. büfé - e-olvasó 177,15 m²
5. utazó kiállítótér min. 209,39 m²
6. konferenciater min. 110,49 m²
7. szék raktár 13,35 m²
8. ruhátár 23,29 m²
9. bolt 40,00 m²
10. vizesblokk közönségforgalom számára 29,96 m²
11. 3-3 fős vendég öltöző 26,26 m²

KISZOLGÁLÓ TERÜLET

12. közlekedő mag (lépcső, liftek) 53,94 m²
 13. 16 fős öltözőcsoport 28,63 m²
 14. wc 2,60 m²
 15. közlekedő folyosó 52,26 m²
- irodablokk:
16. programszervezői iroda 15,84 m²
 17. üzemeltetői munkatárs 14,50 m²
 18. ügyvezetői iroda 20,97 m²
 19. 8 fős tárgyaló 22,53 m²
 20. teakonyha 10,08 m²

KIÁLLÍTÓTÉR SZINTJE - 2. EMELET

KÖZÖNSÉGFORGALMI TERÜLET

21. interaktív kiállítótér 766,48 m²
22. gyermekmegőrző 15,34 m²
23. közlekedő folyosó 36,54 m²

KISZOLGÁLÓ TERÜLET

24. közlekedő mag (lépcső, liftek) 53,94 m²
25. pihenő 5,52 m²
26. személyzeti öltöző 8,28 m²
27. raktár, karbantartás, műhely 285,78 m²



KIÁLLÍTÓTÉR GALÉRIA SZINTJE - 3. EMELET

KÖZÖNSÉGFORGALMI TERÜLET

28. galéria, kiállítótér 328,77 m²
29. kreatív foglalkoztató 58,92 m²
30. látványlabor 107,82 m²
31. vizesblokk 13,69 m²
32. közlekedő 85,12 m²

KISZOLGÁLÓ TERÜLET

33. közlekedő mag (lépcső, liftek) 53,94 m²
34. közlekedő folyosó 10,92 m²
35. előkészítő 10,80 m²
36. informatikai helyiség 27,33 m²
37. gépészet 66,34 m²

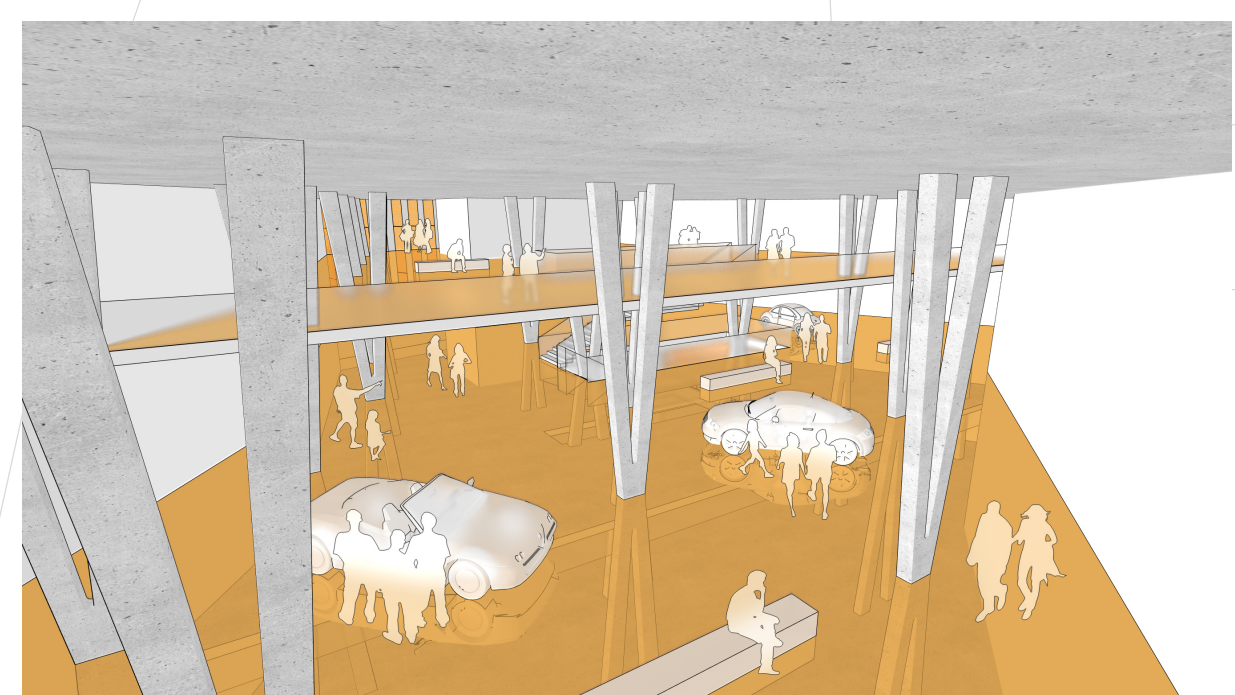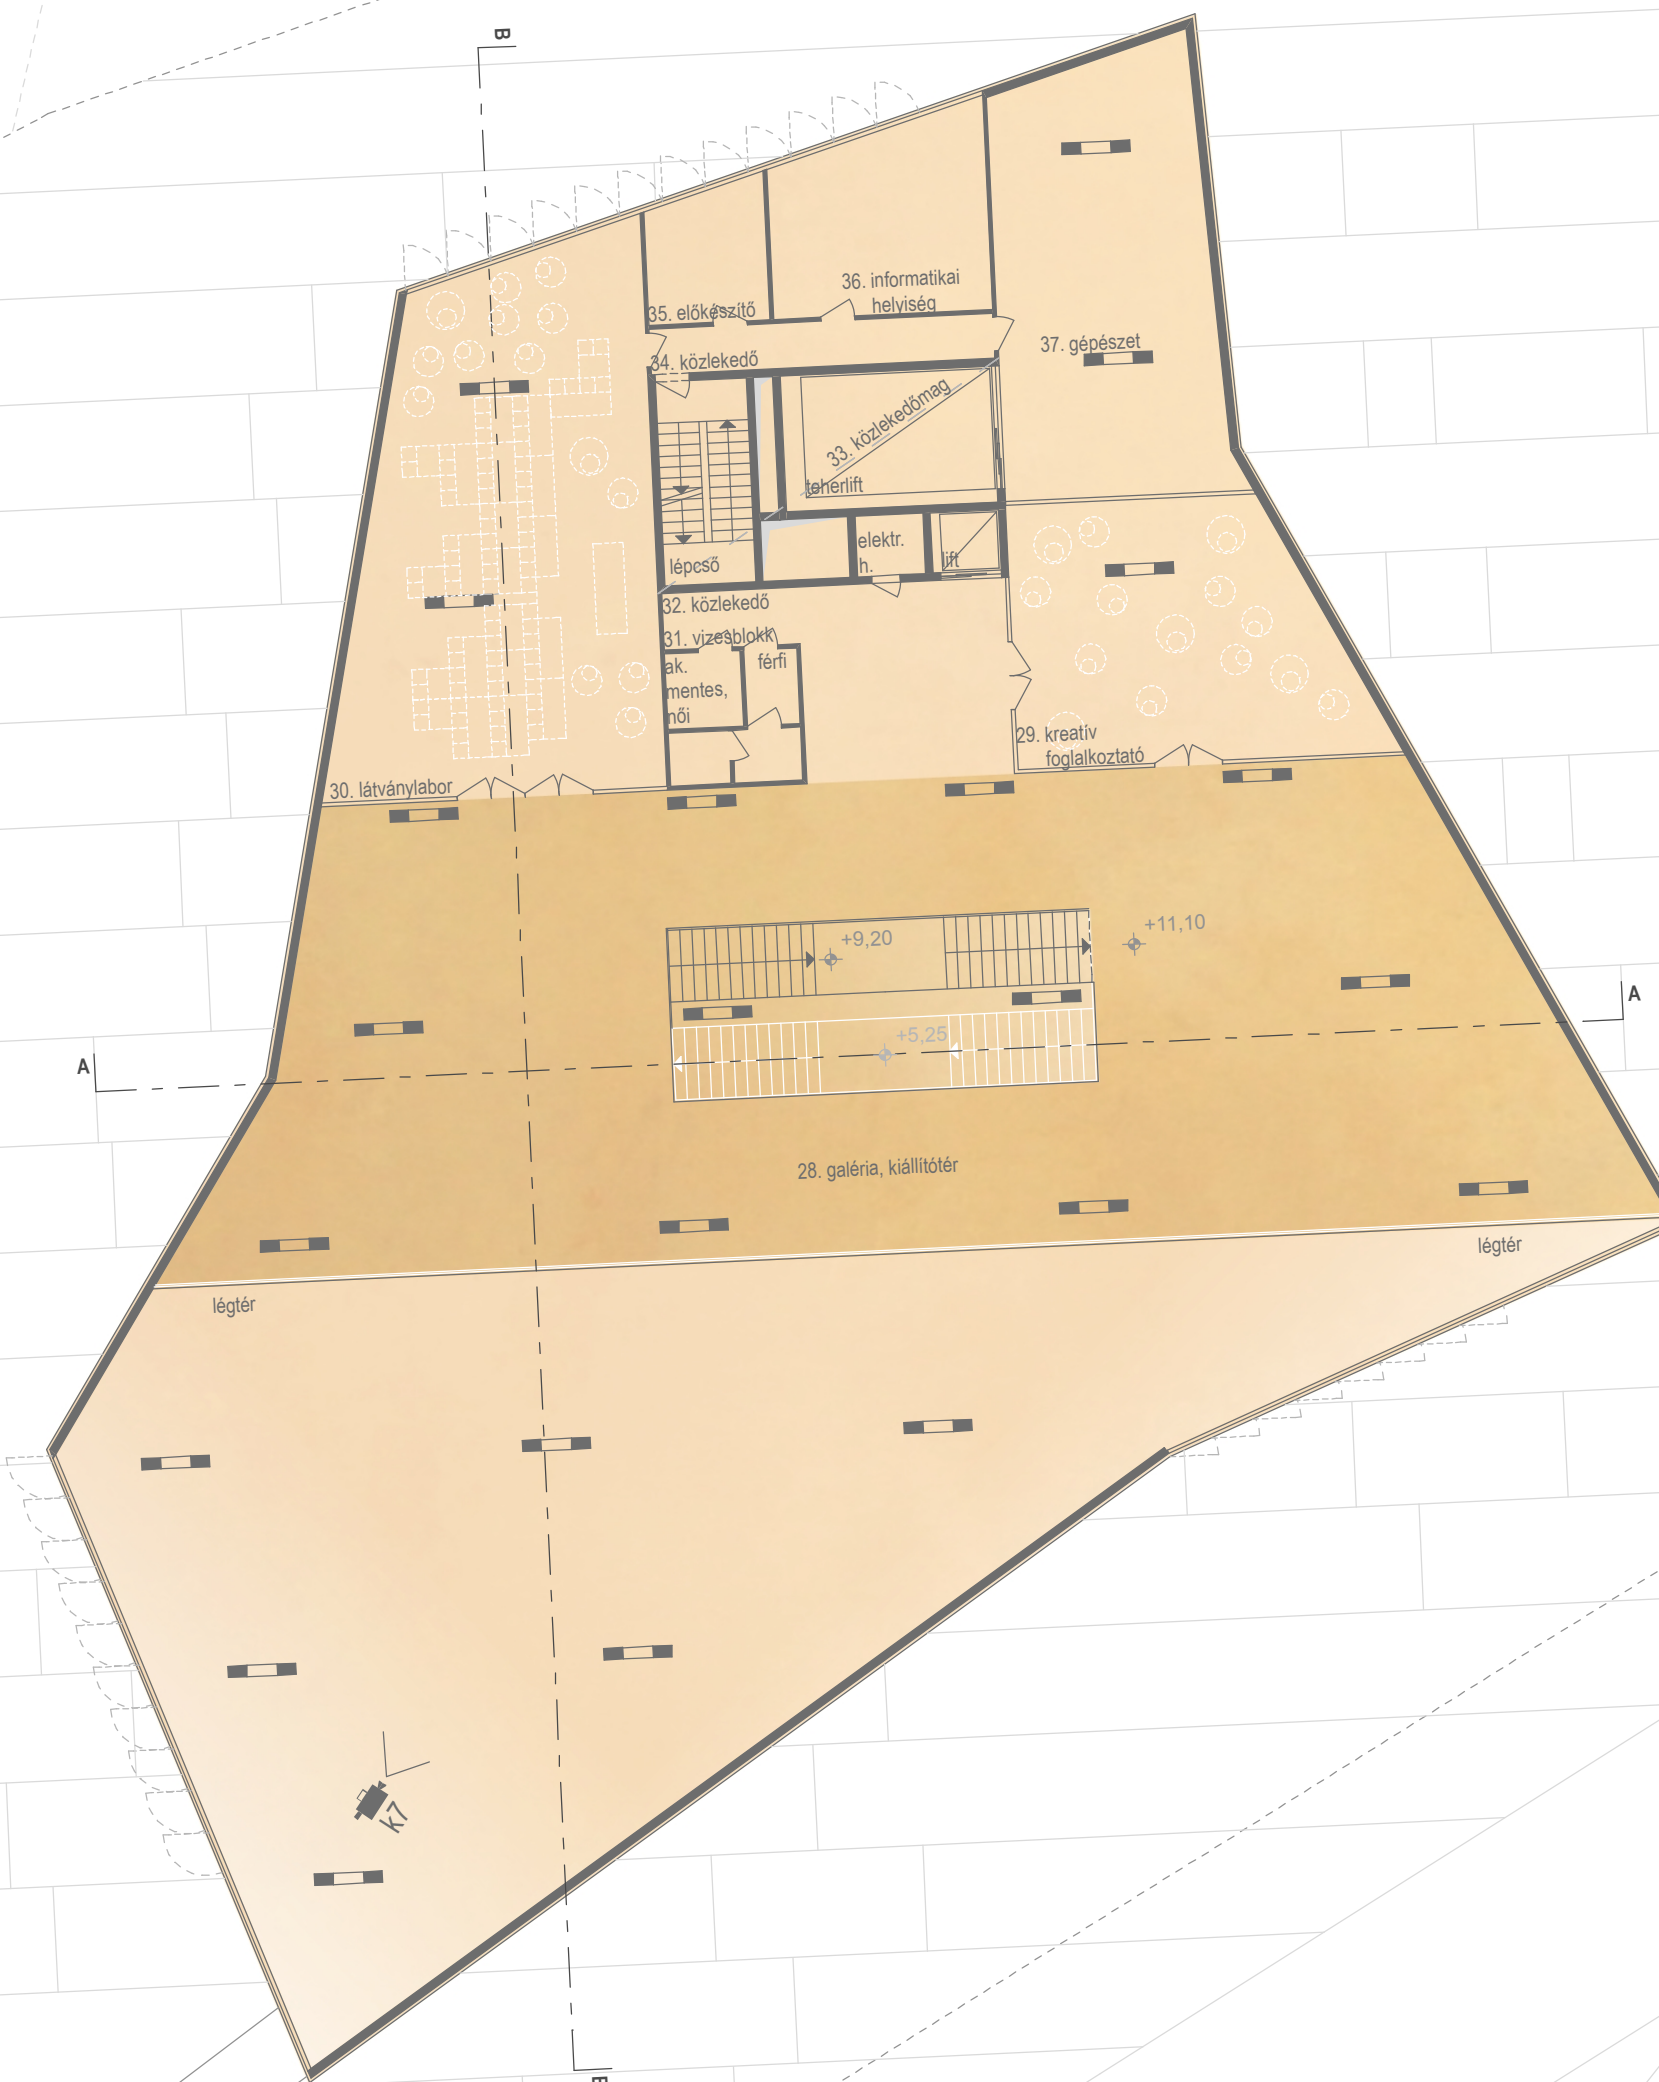

K7 LÁTVÁNY A KÉTSZINTES KIÁLLÍTÓTÉR BEN