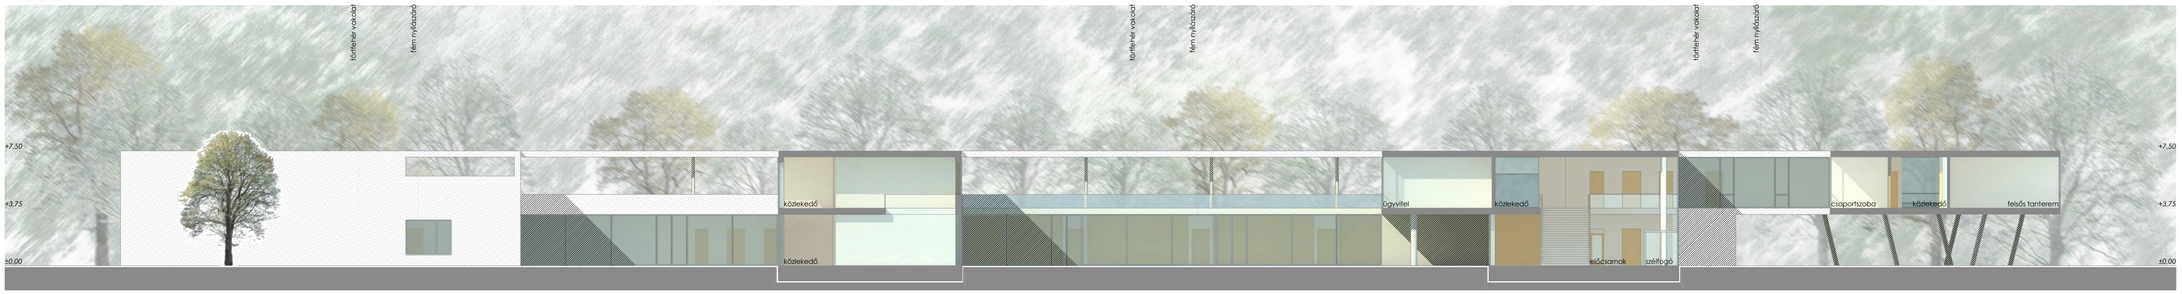

A - A METSZET M=1:200

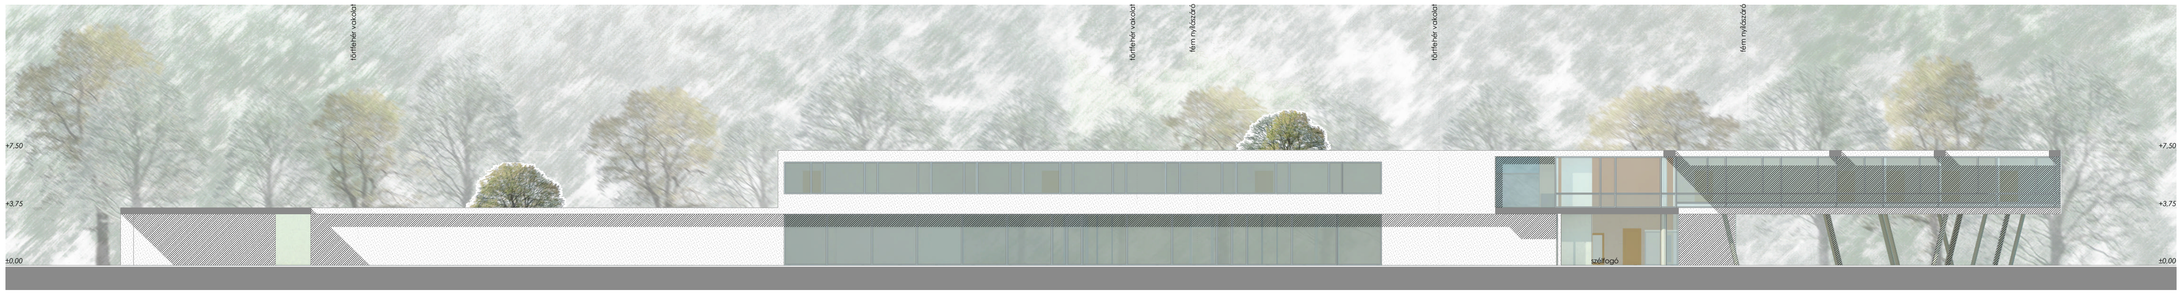

B - B METSZET M=1:200

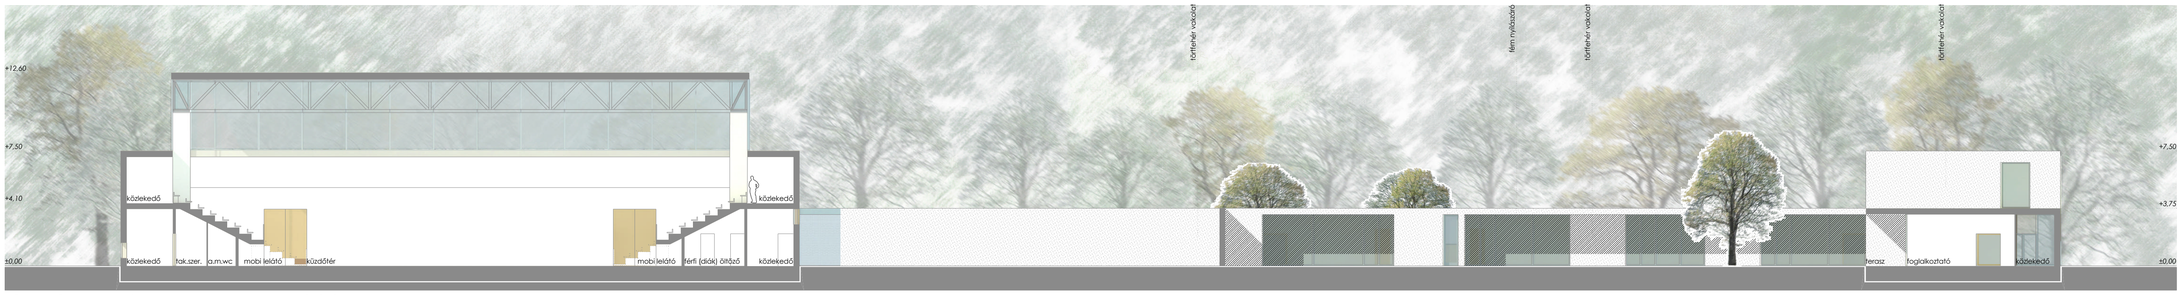

C - C METSZET M=1:200