



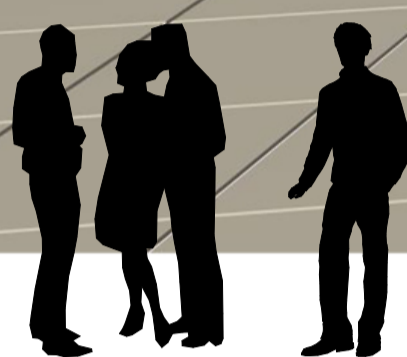


a szabadtéri kiállítótér felé lévő **nyílások** ...
 ... külső tér felé „**monitor**ként” működnek **nyílások**

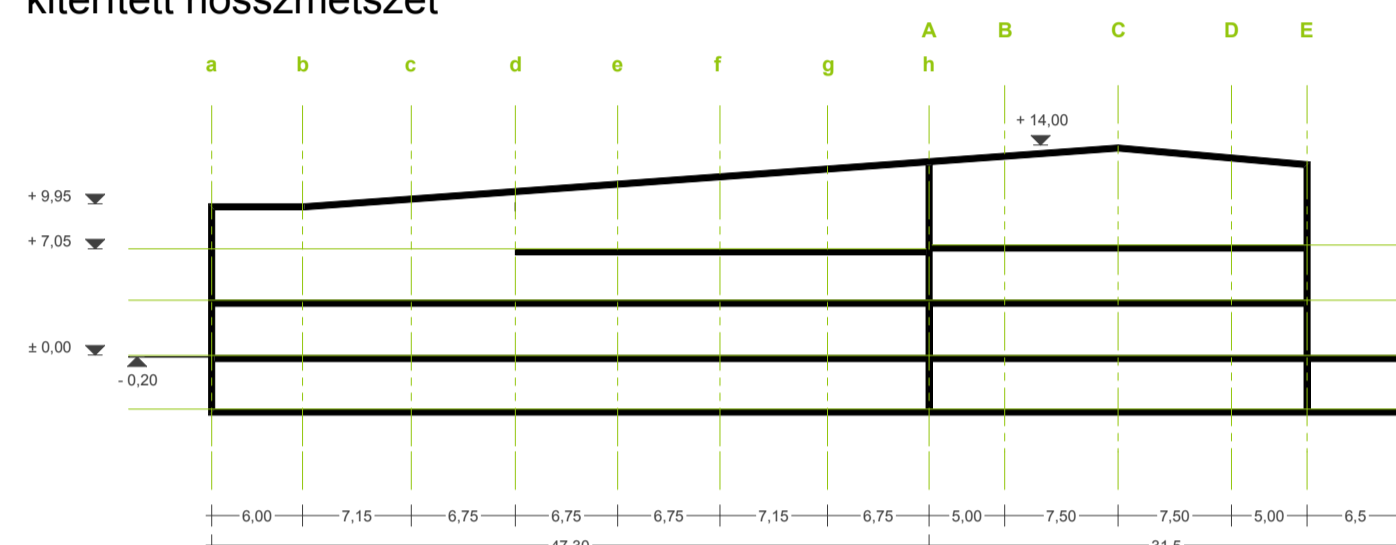


kiterített hosszmetzset



alagsori szint alaprajza

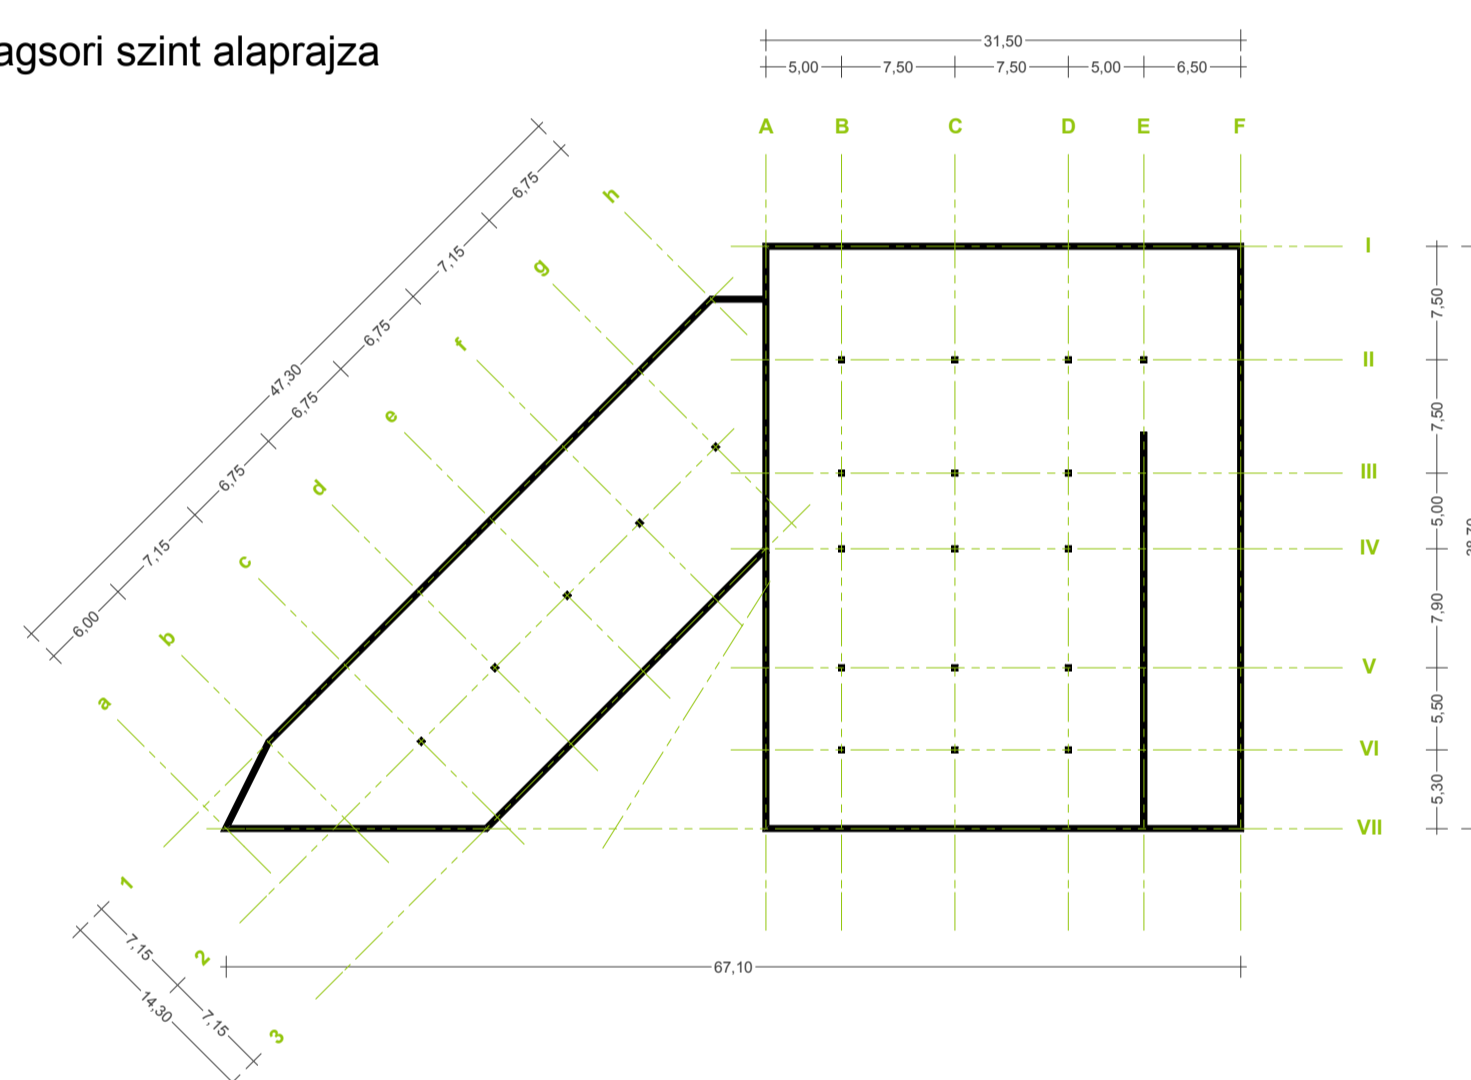

általános szint alaprajza

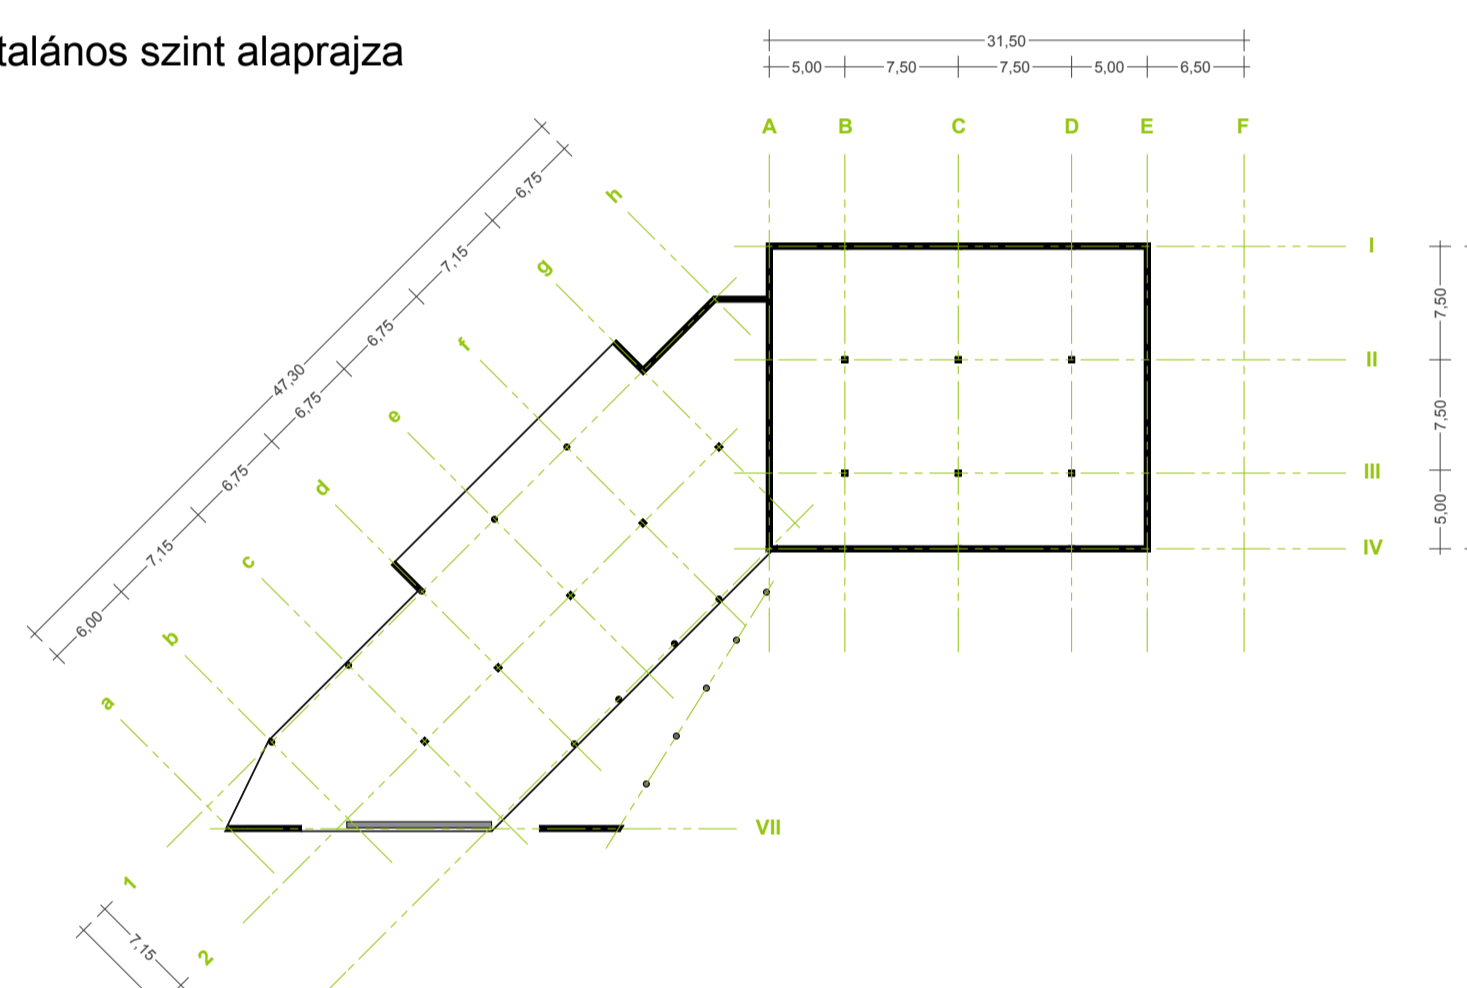

SZERKEZETI TERVEK m1.500




HELYISÉGLISTA

A001	lehajtó rámpa (épületen belül)	124,20 m ²
A002	alagsori parkoló - 25+2db személyautó	898,80 m ²
A003	kerékpártároló - 50 db	74,75 m ²
A004	nyitott kiállítótérület	34,60 m ²
A005	szélfogó	15,00 m ²
A006	fogadóter	45,20 m ²
A007	liftek - 2db	6,50 m ²
A008	látogatói lépcső - alagsorból földszintre	11,60 m ²
A009	örző-védő helyiség öltözővel	13,50 m ²
A010	közlekedő folyosó	22,70 m ²
A011	mozgássérült mosdó	5,50 m ²
A012	tároló	2,75 m ²
A013	női mosdó	20,35 m ²
A014	férfi mosdó	20,35 m ²
A015	személyzeti közlekedő	12,00 m ²
A016	8 fős női demonstrátori öltöző	18,75 m ²
A017	8 fős férfi demonstrátori öltöző	18,75 m ²
A018	személyzeti közlekedő	16,00 m ²
A019	5 fős technikai öltöző	20,30 m ²
A020	kézmű	1,20 m ²
A021	személyzeti pihenő, teakonyha	20,00 m ²
A022	személyzeti lépcső - alagsorból földszintre	5,35 m ²
A023	raktár	300,00 m ²
A024	teherlift - 1db	11,75 m ²
A025	informatika	12,80 m ²
A026	gépészter	29,80 m ²
A027	hulladékártaló	19,95 m ²

1782,45 m²



ALAGSORI ALAPRAJZ m1.200

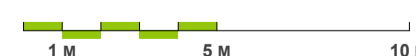

02

AGÓRA-PÓLUS tervpályázat GYŐR

