



... a természeti szépség szűrődik a belső terekbe...  
 ... a természeti ... aktívan kommunikál...



"eltávolítható mobil fal ... kapcsolható térrész"




"kiszűrődik az épp aktuális kiállítás hangulata"



I. EMELETI ALAPRAJZ m1.200

HELYISÉGLISTA

Ei001	I. emeletre vezető lépcsőtér	13,15 m <sup>2</sup>
Ei002	liftek - 2db	6,50 m <sup>2</sup>
Ei003	galéria közlekedő	96,90 m <sup>2</sup>
Ei004	konferenciaterem	146,50 m <sup>2</sup>
Ei005	tároló	11,40 m <sup>2</sup>
Ei006	irodaszintre vezető lépcső	5,40 m <sup>2</sup>
Ei007	utazó kiállítótér	192,70 m <sup>2</sup>
Ei008	férfi mosdó	14,00 m <sup>2</sup>
Ei009	női mosdó	12,35 m <sup>2</sup>
Ei010	légtér	
Ei011	ipari jellegű közlekedő híd	22,80 m <sup>2</sup>
Ei012	légtér	
Ei013	interaktív kiállítótér - 2.szint	307,40 m <sup>2</sup>
Ei014	kreatív foglalkoztató tér	48,50 m <sup>2</sup>
Ei015	mosdó előtér	2,70 m <sup>2</sup>
Ei016	női mosdó	2,55 m <sup>2</sup>
Ei017	férfi mosdó	2,55 m <sup>2</sup>
Ei018	mozgássérült mosdó	4,80 m <sup>2</sup>
Ei019	lépcsőtér	19,10 m <sup>2</sup>
Ei020	teherlift - 1db (mozgássérült közlekedés)	11,75 m <sup>2</sup>
		<b>921,05 m<sup>2</sup></b>
Eii001	irodszintre vezető lépcső	5,40 m <sup>2</sup>
Eii002	közlekedő	43,35 m <sup>2</sup>
Eii003	vendégöltöző 3fő	17,50 m <sup>2</sup>
Eii004	vendégöltöző 3fő	17,50 m <sup>2</sup>
Eii005	programszervezői iroda 2fő	14,80 m <sup>2</sup>
Eii006	üzemeltetői munkatárs iroda	17,20 m <sup>2</sup>
Eii007	tárgyaló 8 fő	21,90 m <sup>2</sup>
Eii008	ügyvezetői iroda	18,00 m <sup>2</sup>
Eii009	teakonyha	11,50 m <sup>2</sup>
Eii010	interaktív kiállítótér - 3.szint	384,85 m <sup>2</sup>
Eii011	légtér	
Eii012	lépcsőtér	19,10 m <sup>2</sup>
Eii013	teherlift - 1db (mozgássérült közlekedés)	11,75 m <sup>2</sup>
		<b>582,85 m<sup>2</sup></b>

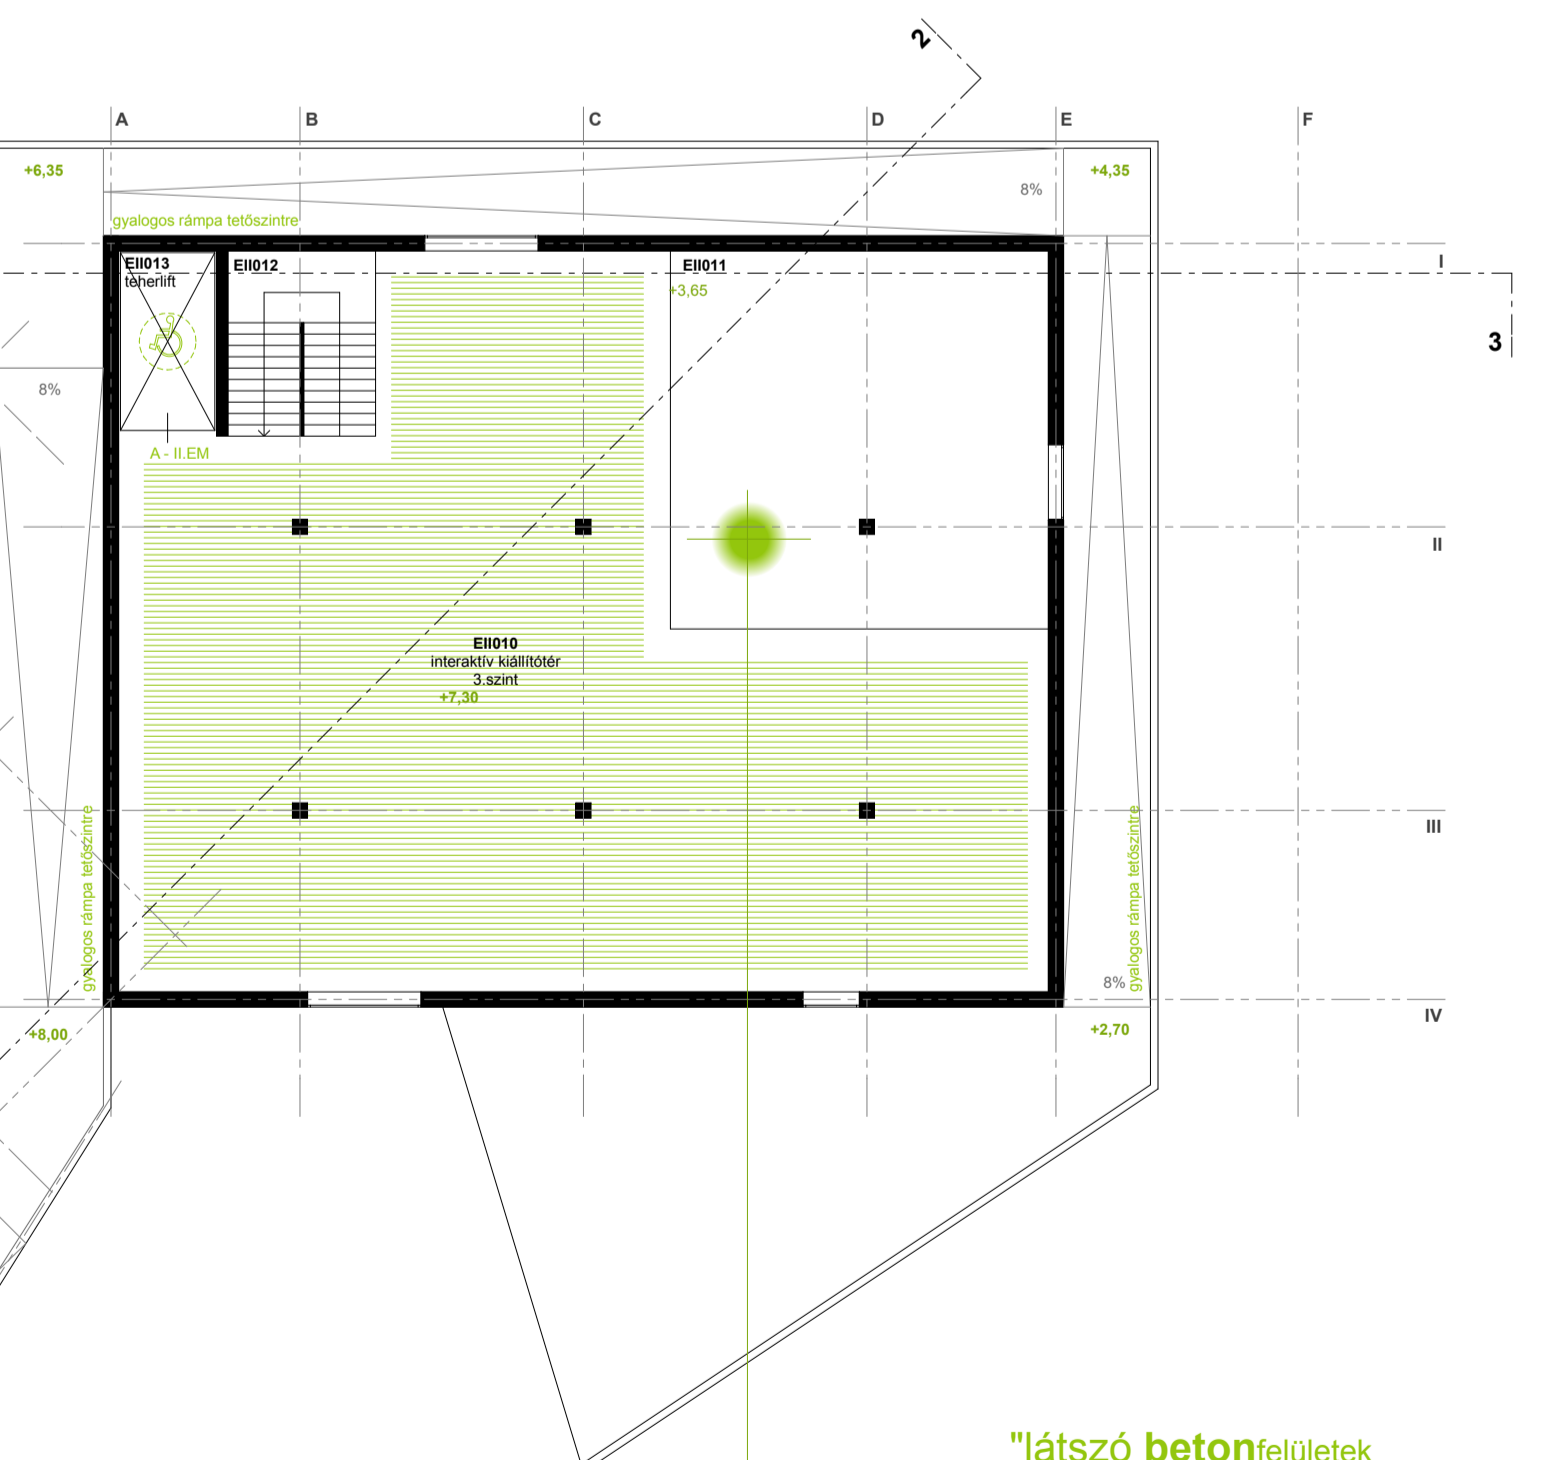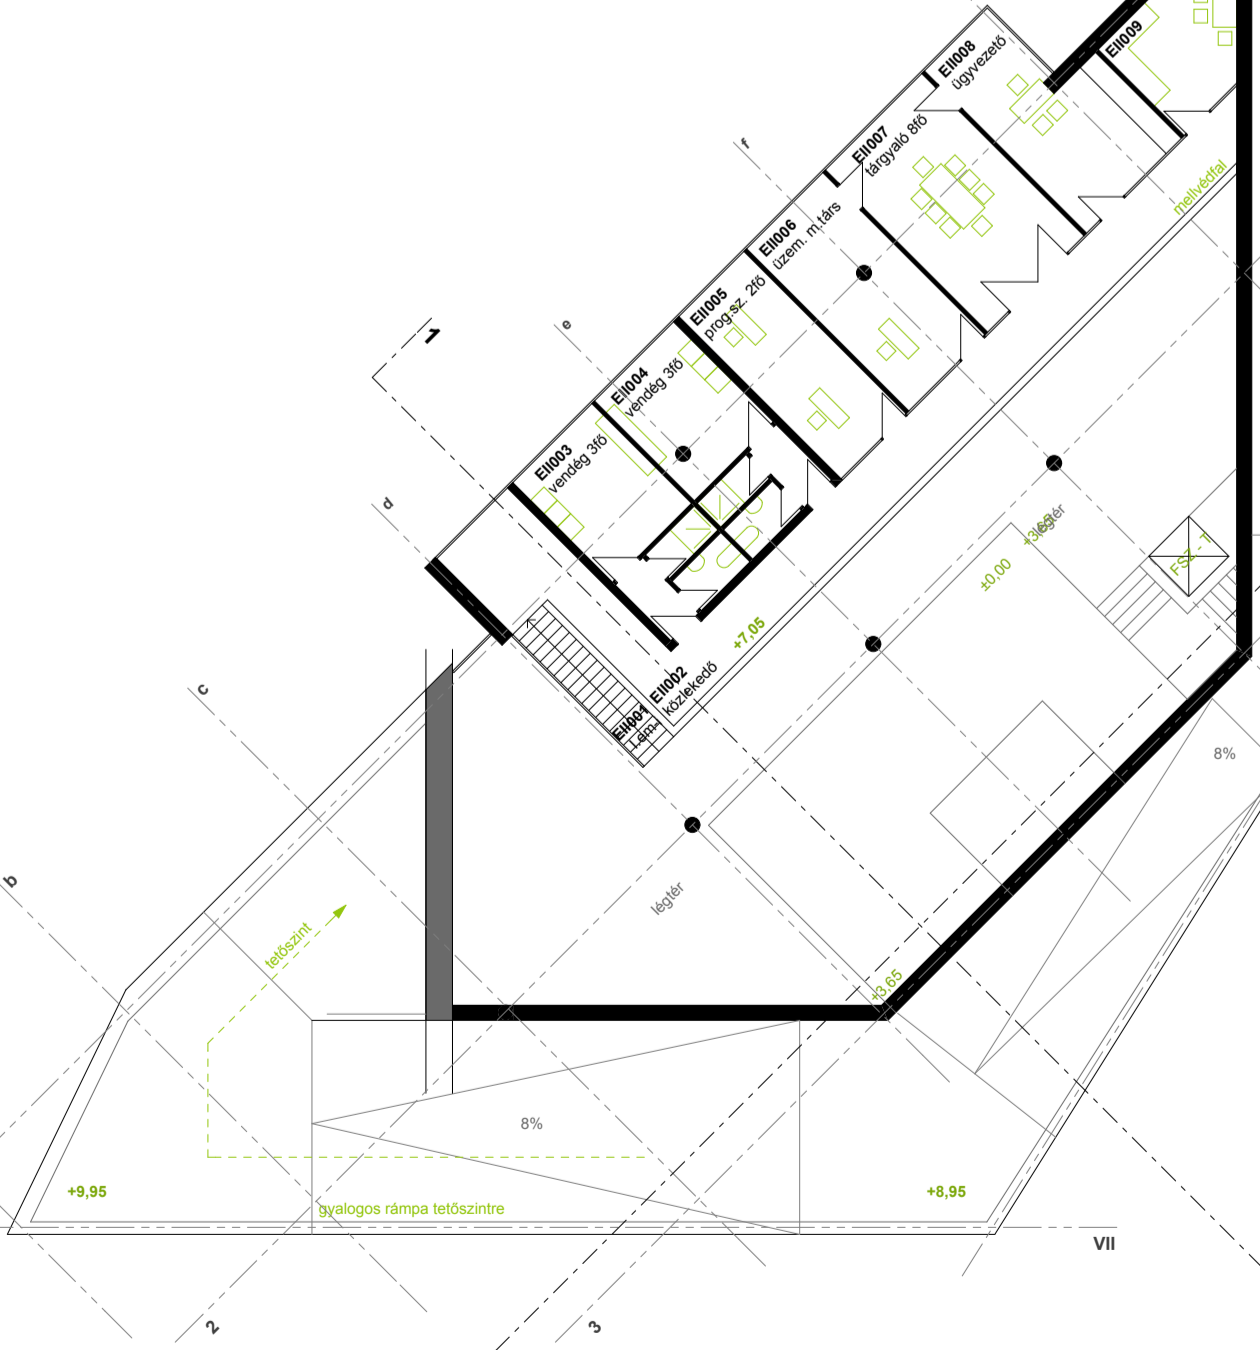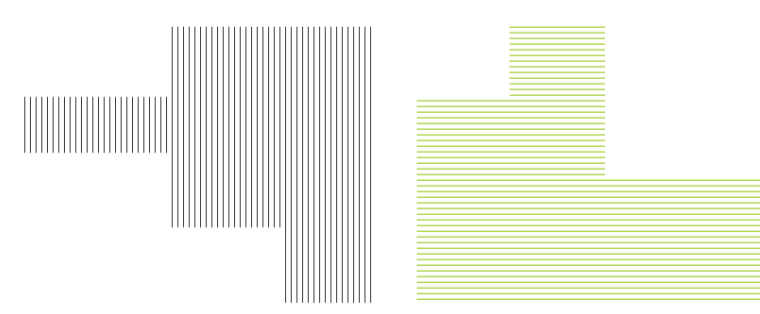

"látszó betonfelületek és látszó épületgépészet"



II. EMELETI ALAPRAJZ m1.200



04

AGÓRA-PÓLUS tervpályázat GYŐR

