




déli homlokzat m200

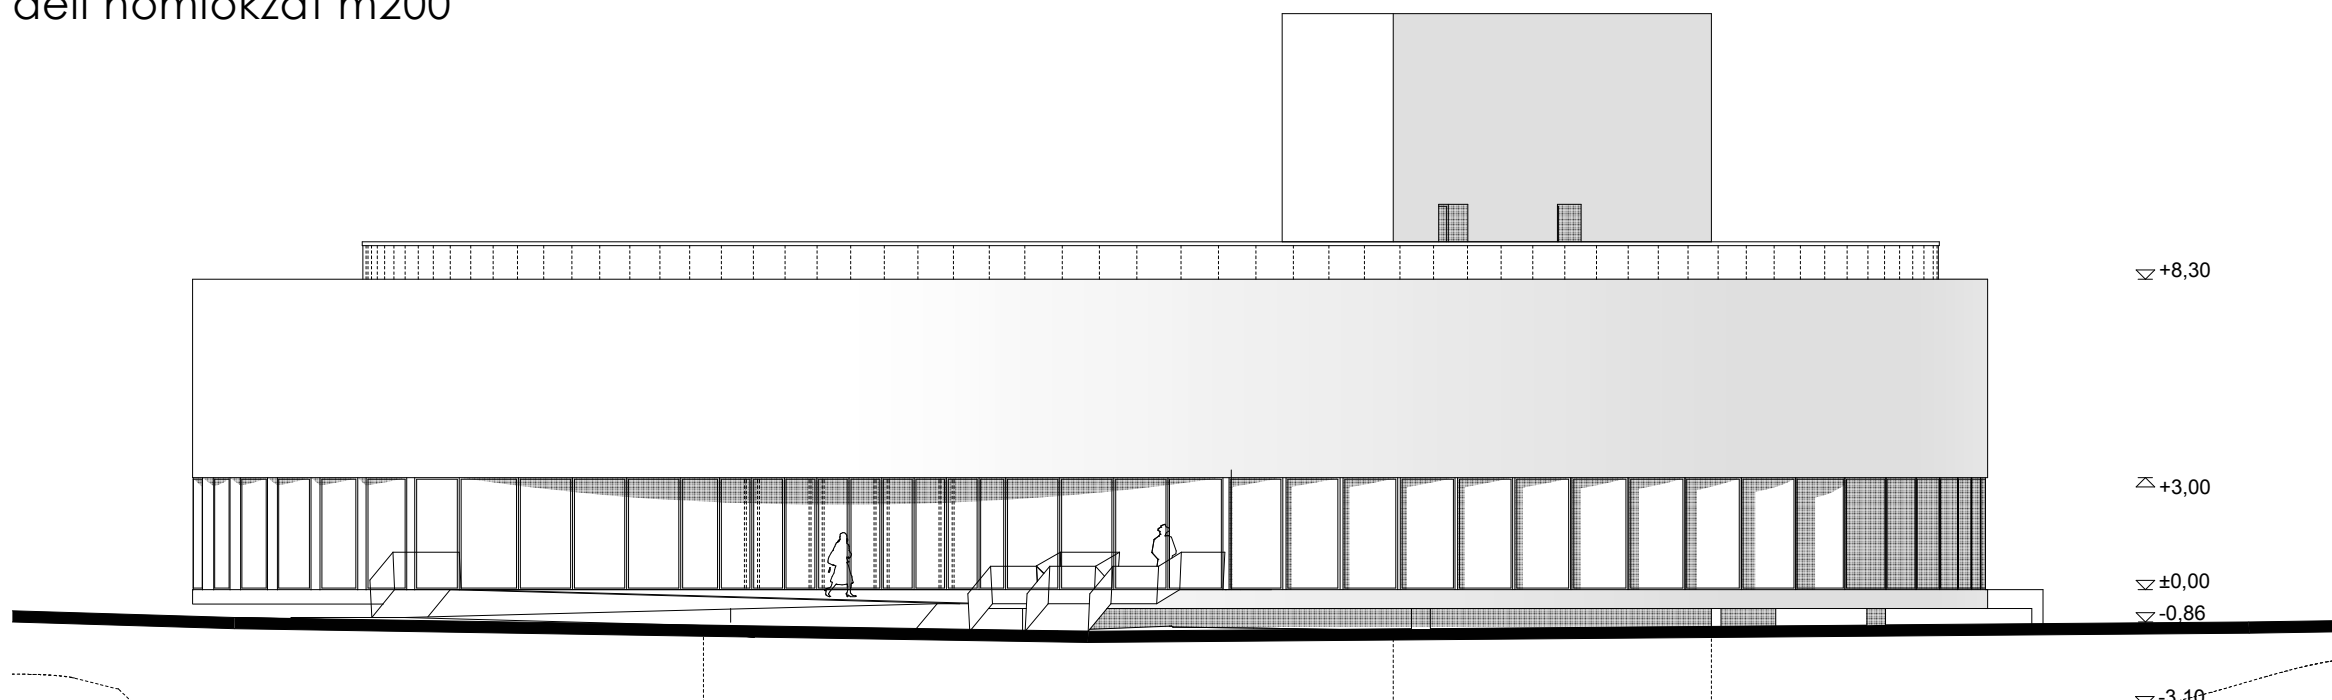


észak-keleti homlokzat m200

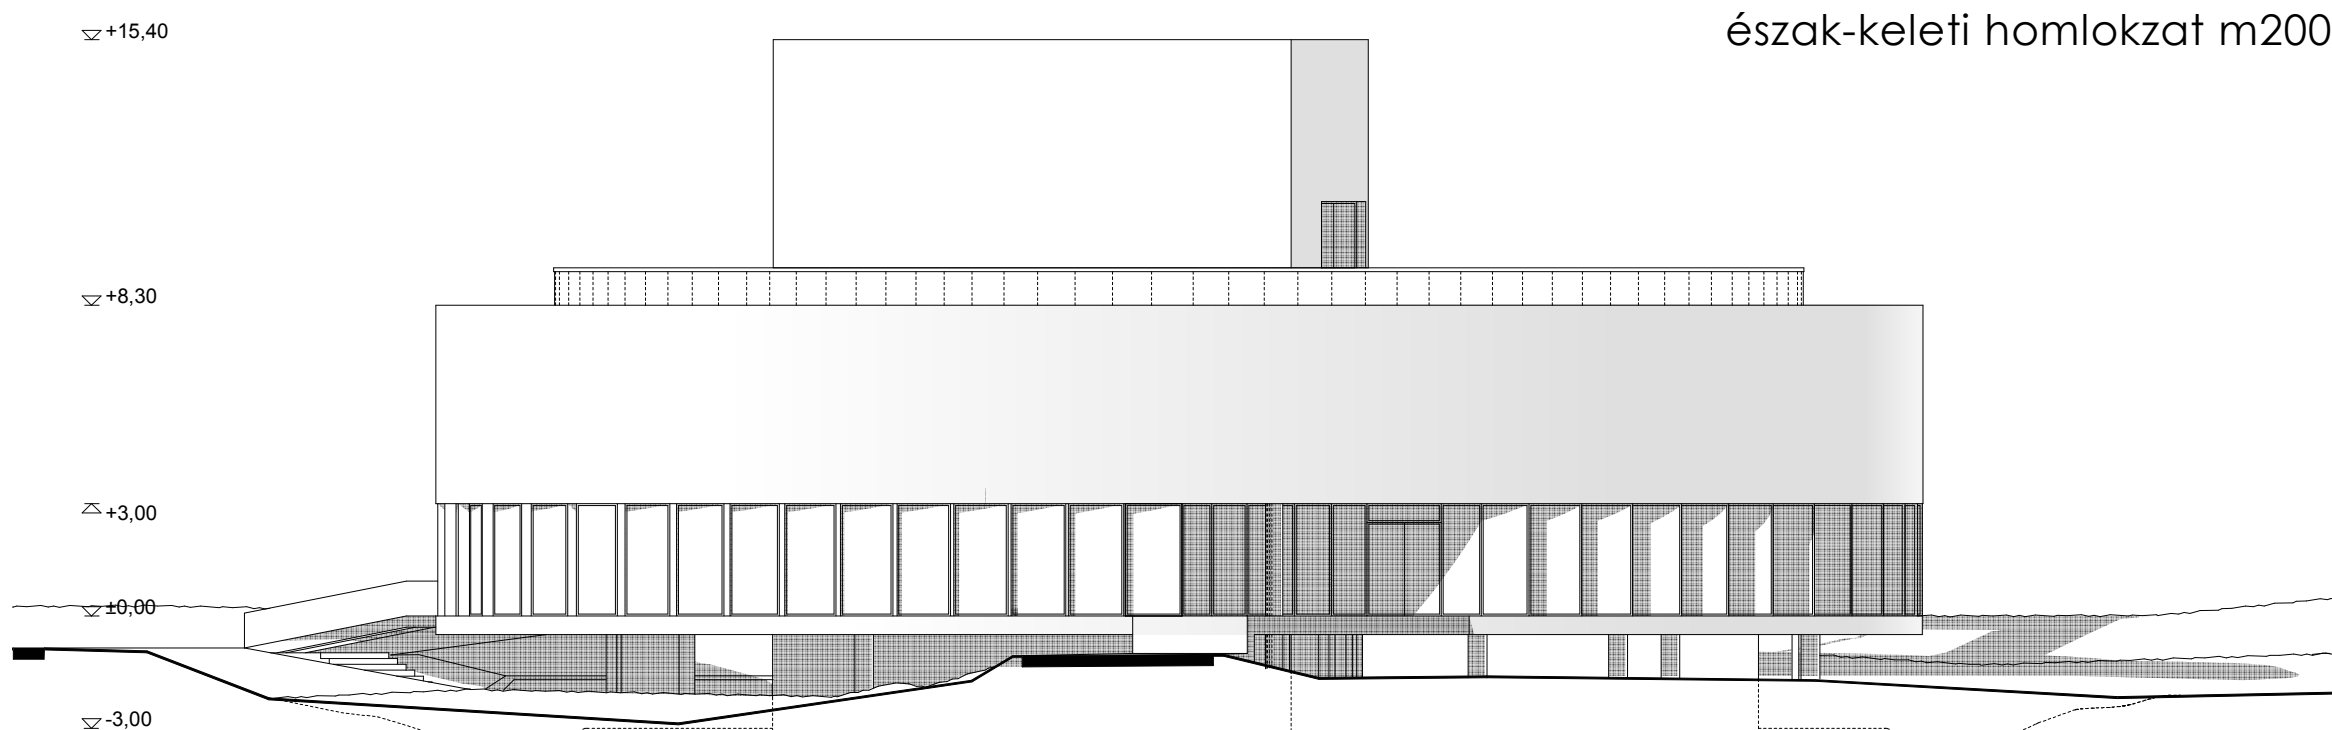


nyugati homlokzat m200

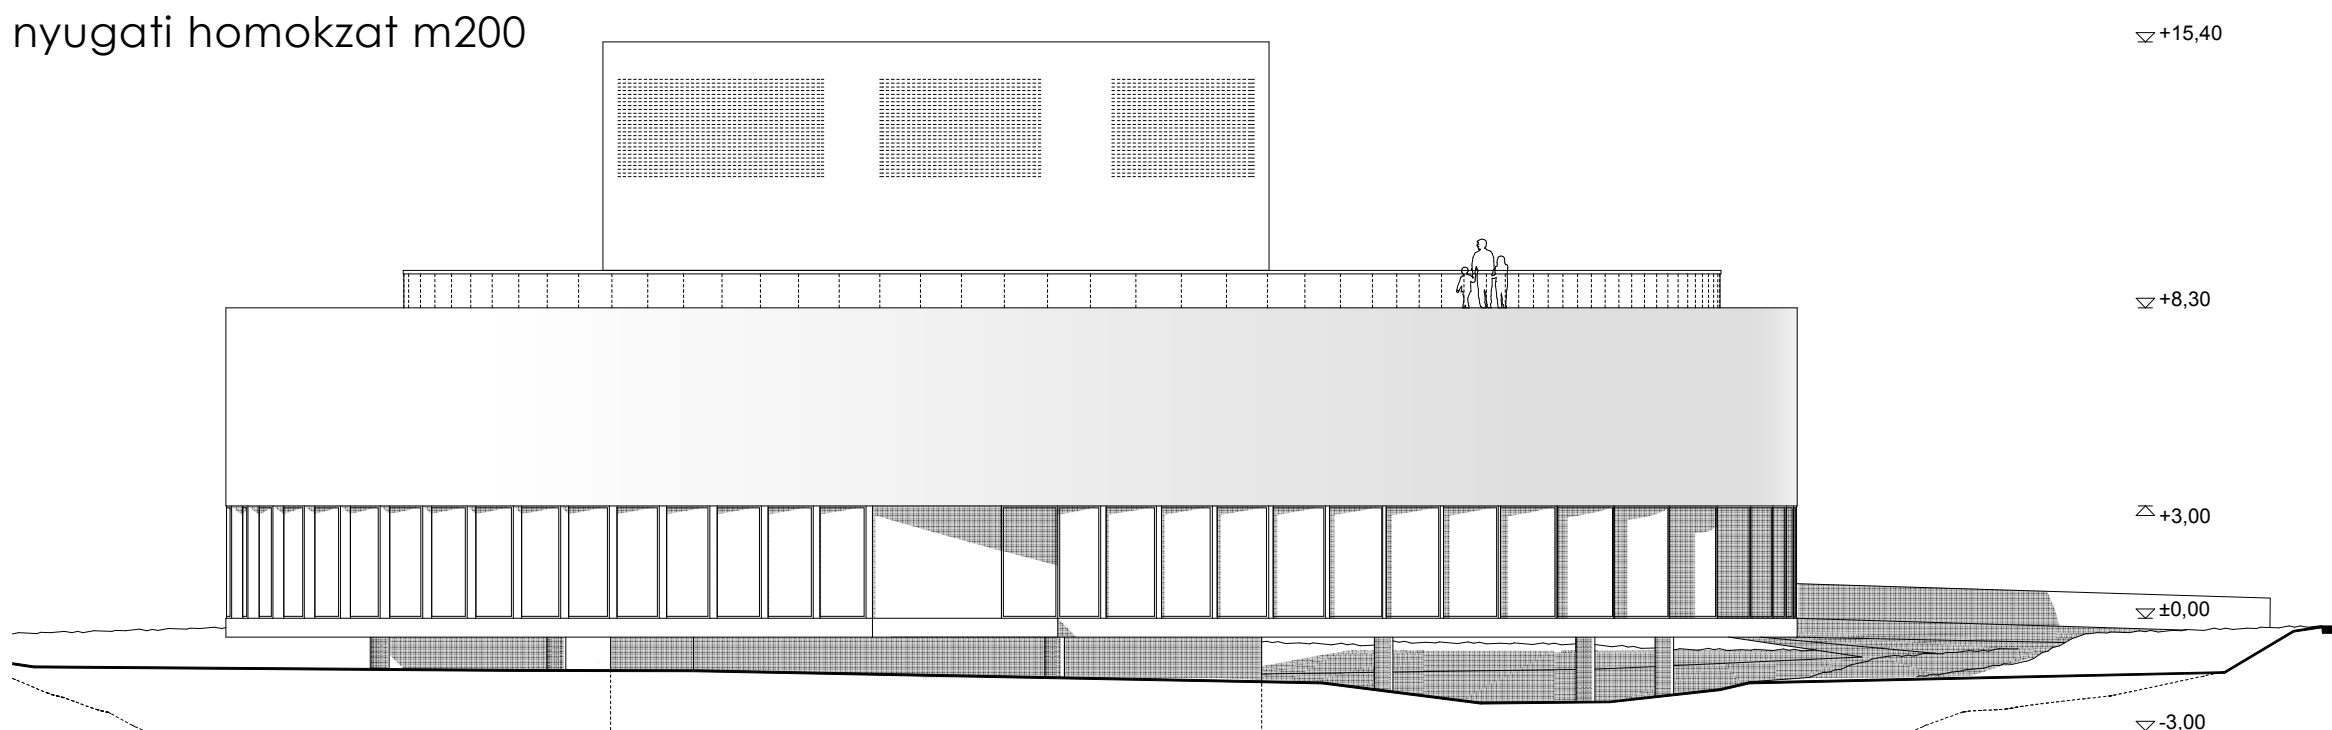

keresztmetszet m200

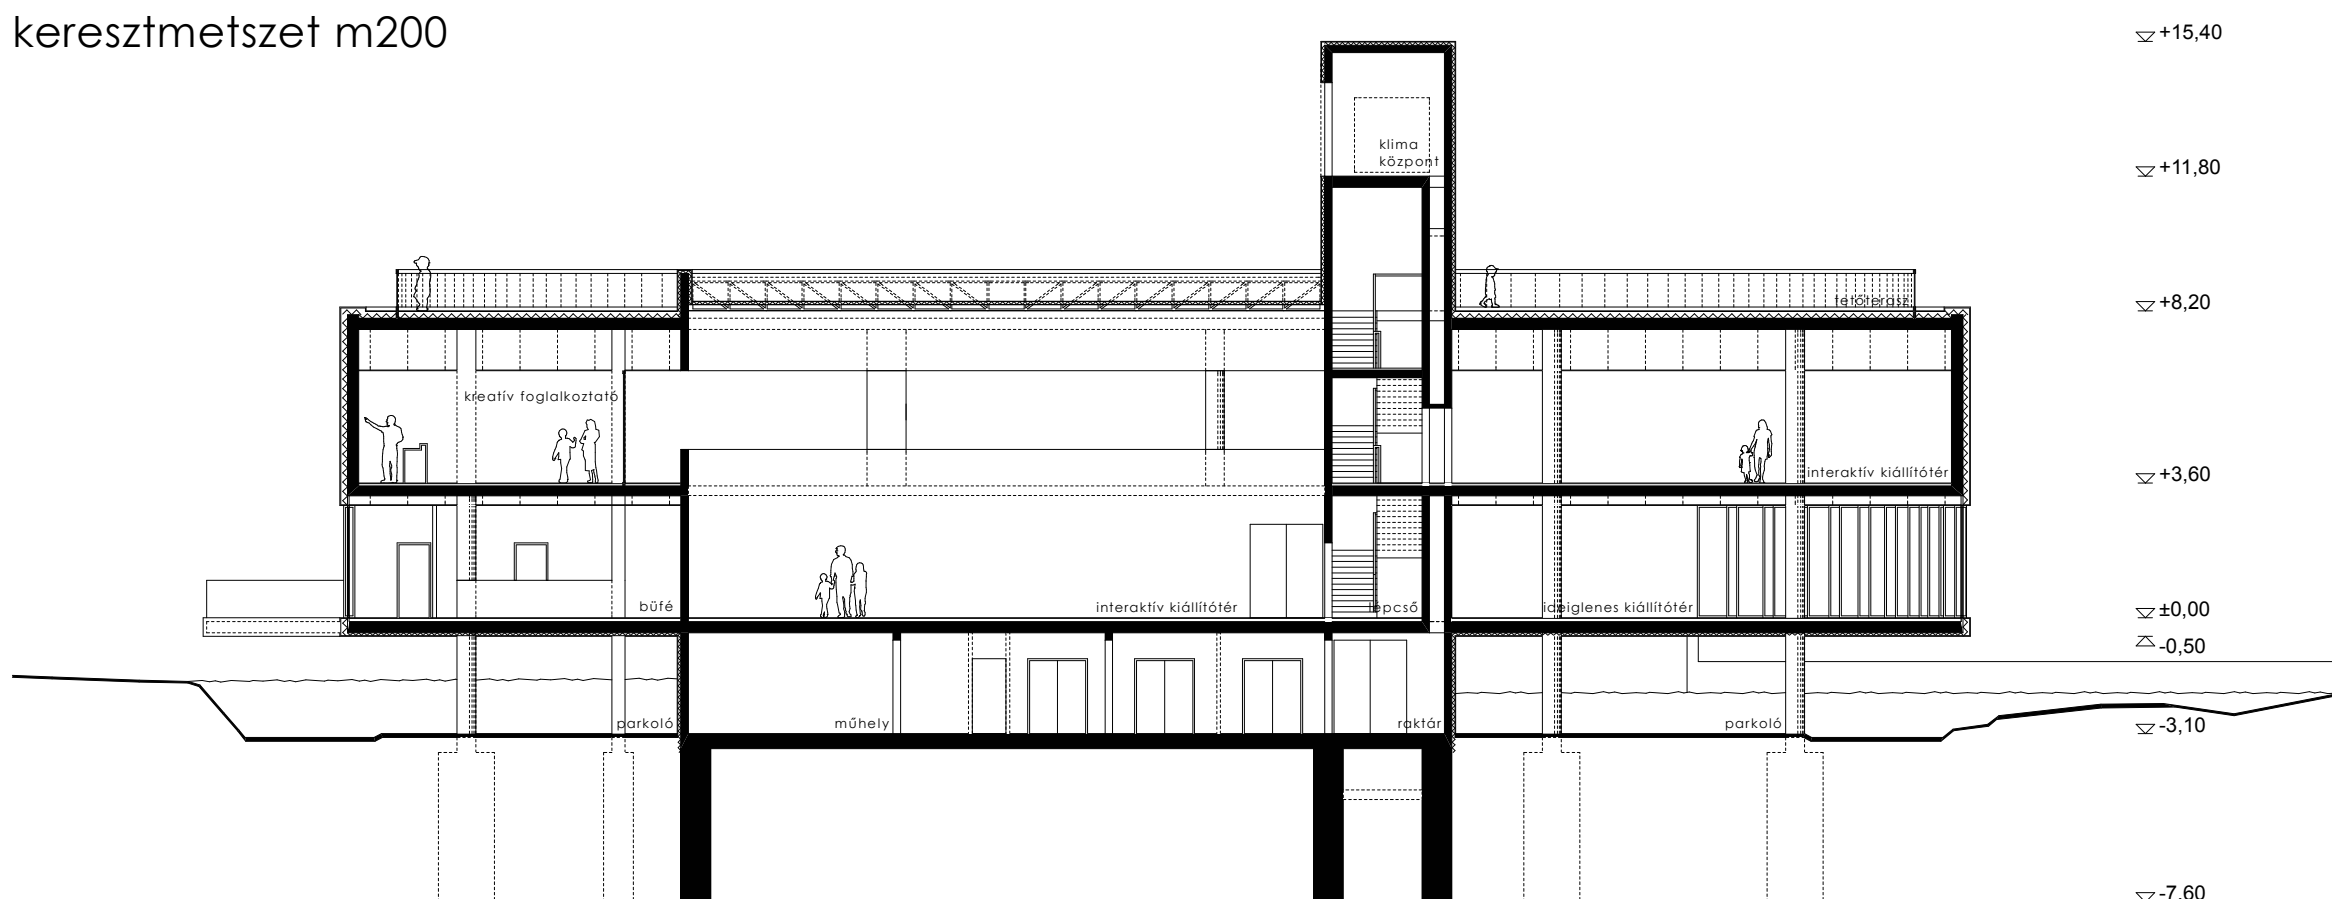

hosszmetszet m200

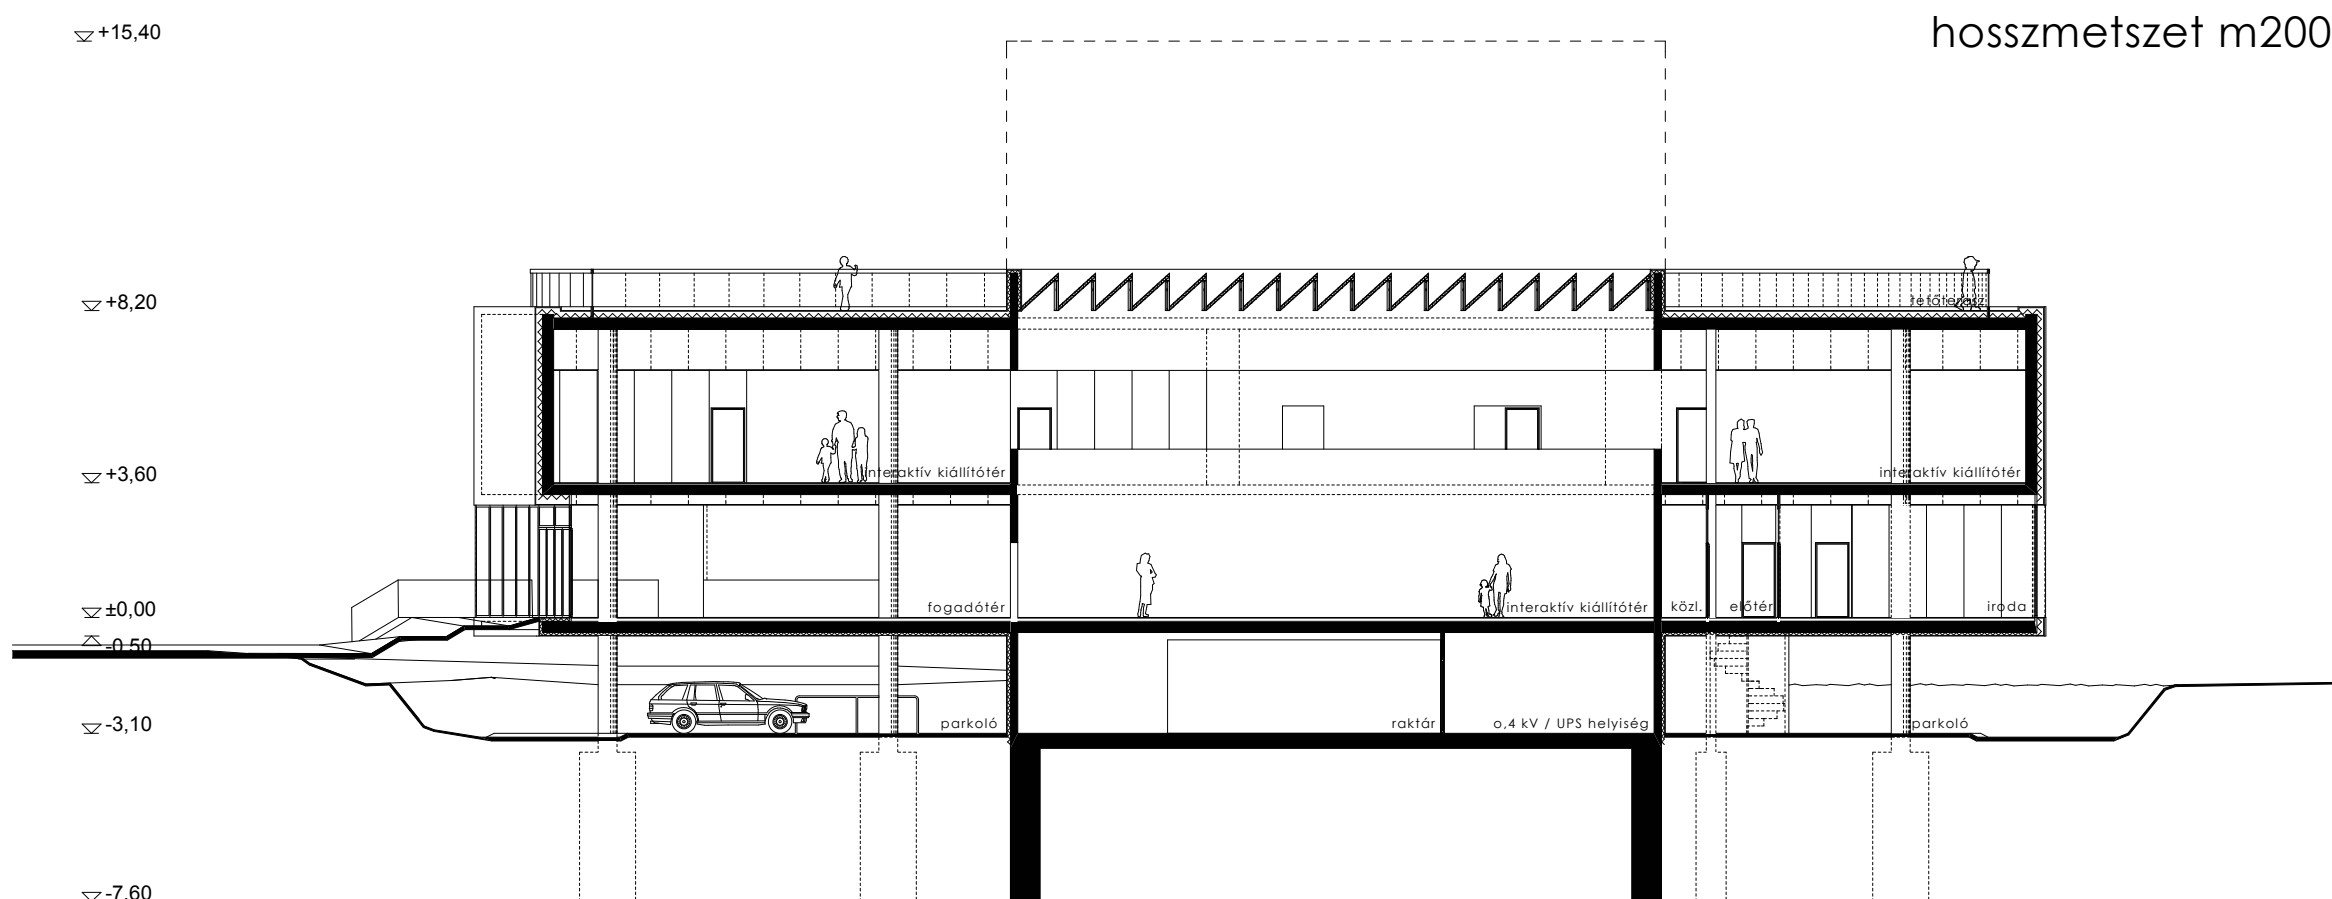

metszetek és homlokzatok m200

agóra pólus interaktív kiállítóter - győr
építészeti tervpályázat 2009

04