


transzparencia  
és  
üveg  
és  
professzionalitás

beton


- 1 tükörsíma felületű ankerlyukas látszóbeton felület
- 2 anyagában színezett látszóbeton finomszemcsés felülettel
- 3 pontmegfogásos függőnyfal

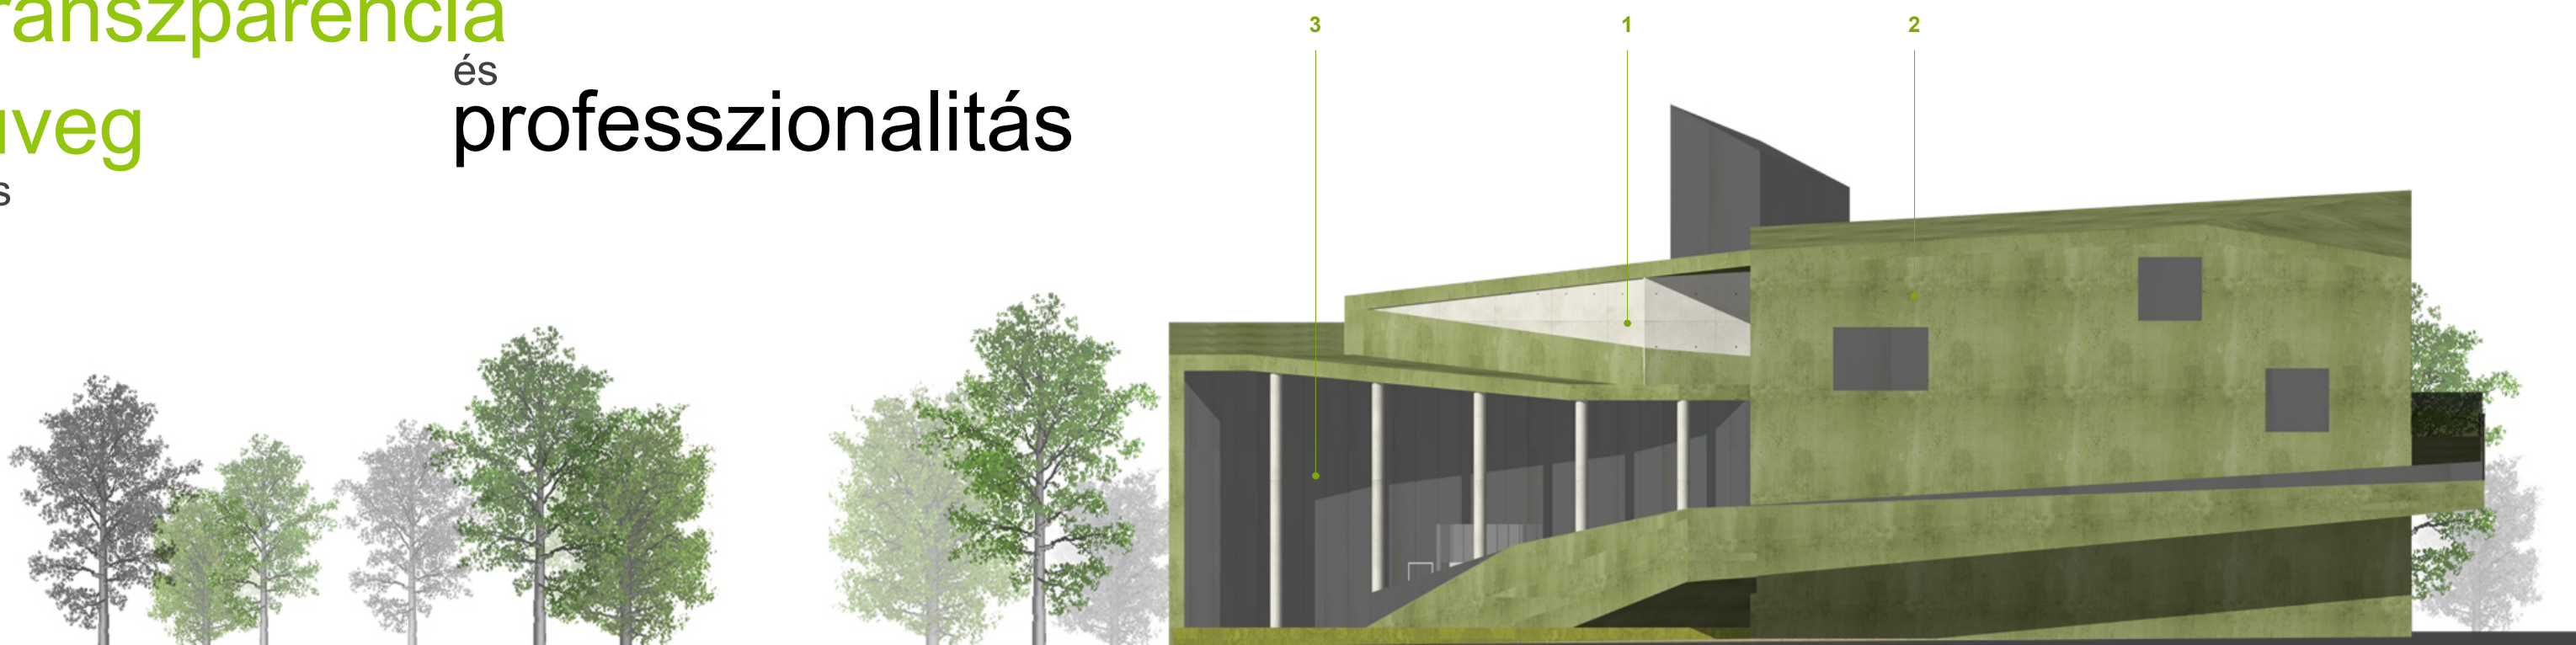


ÉSZAK-KELET








DÉL-KELET

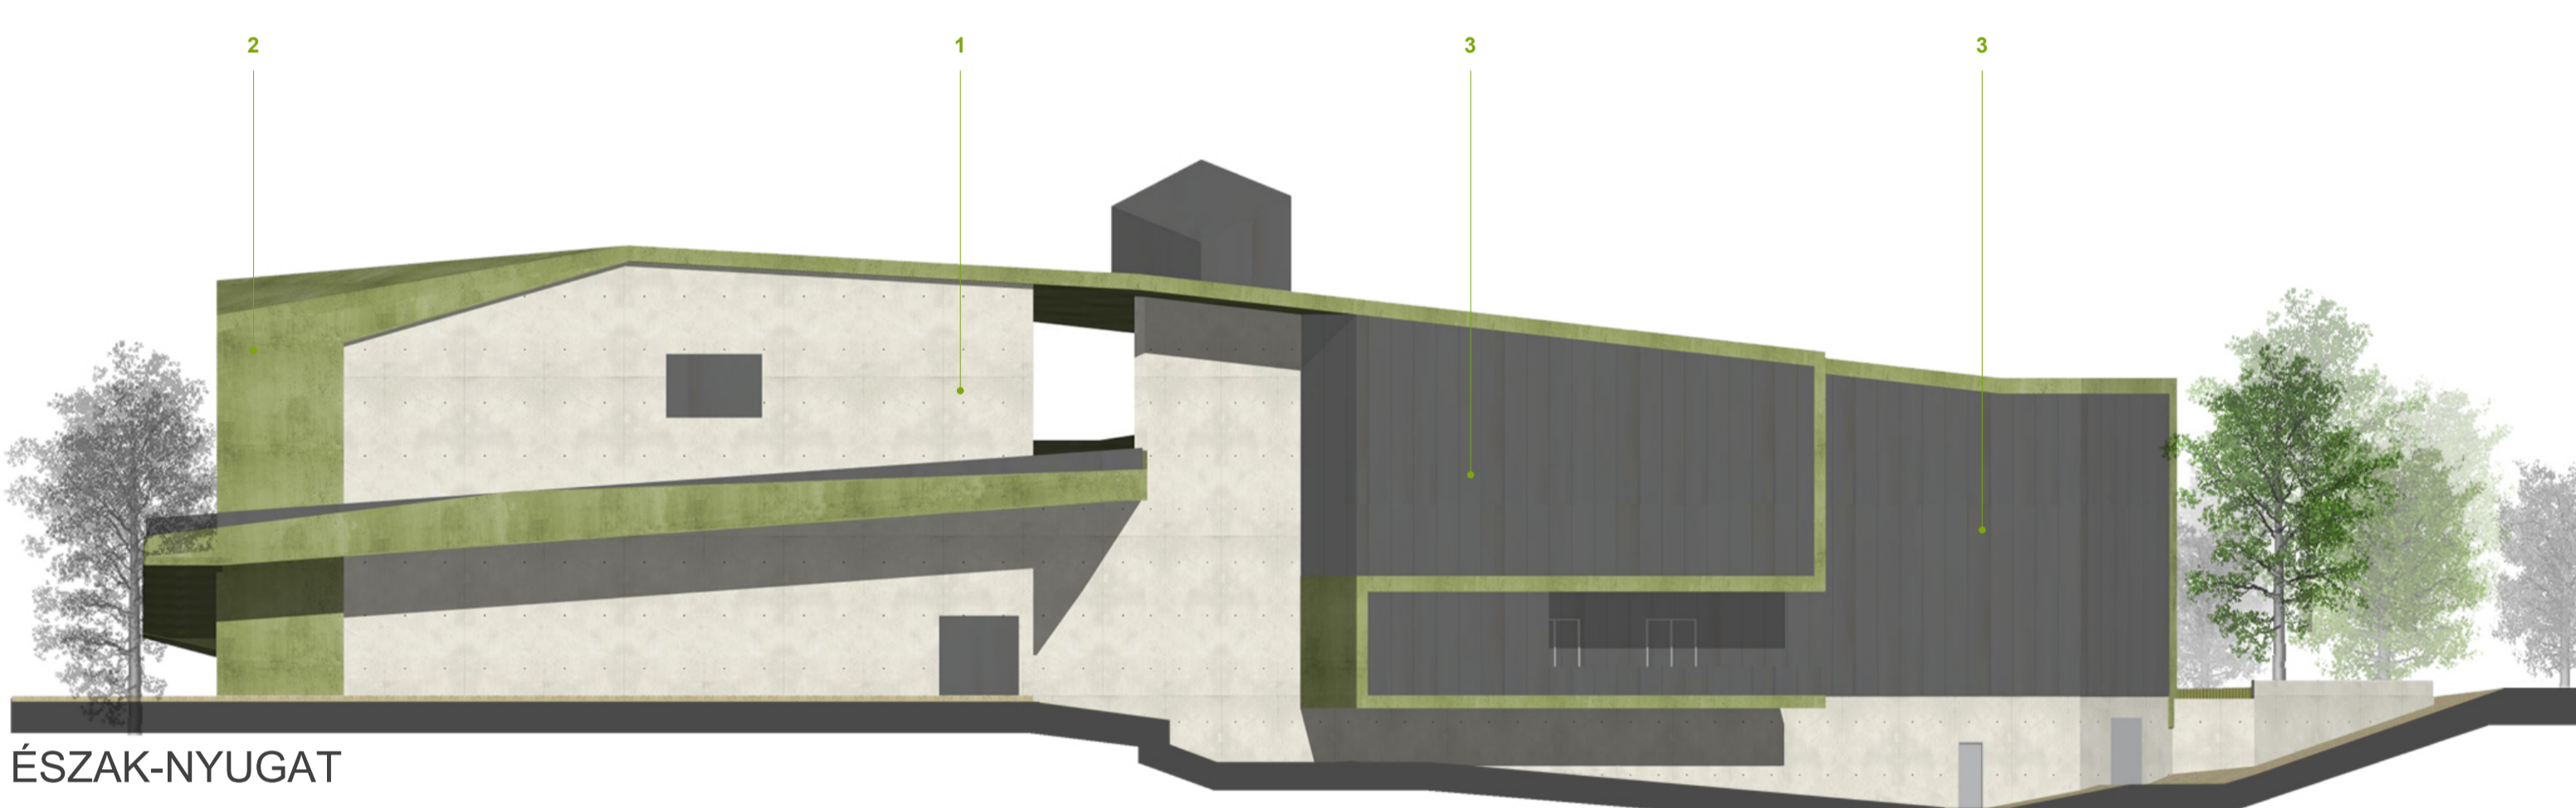

ÉSZAK-NYUGAT

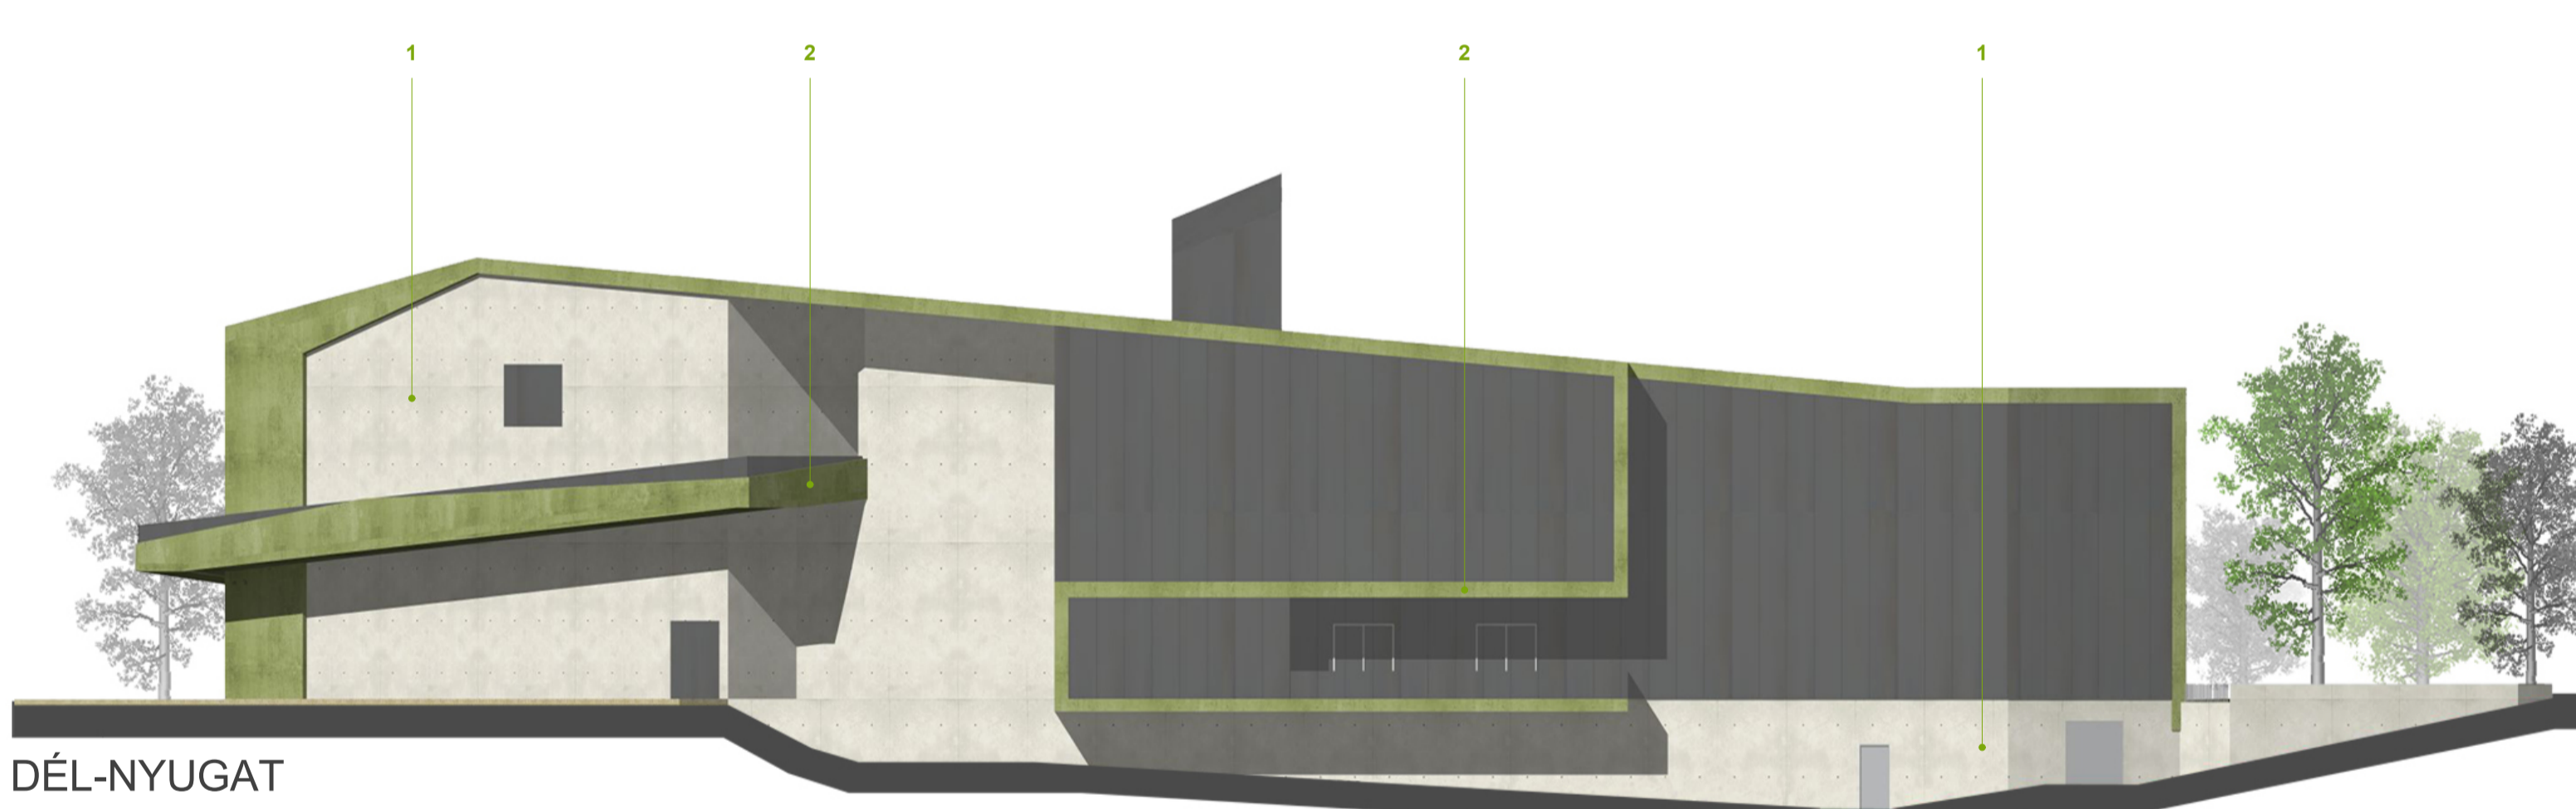

DÉL-NYUGAT

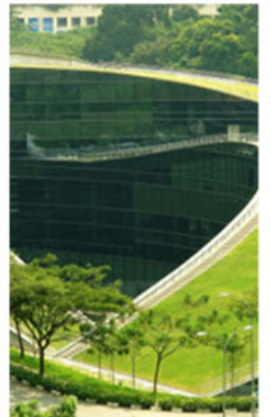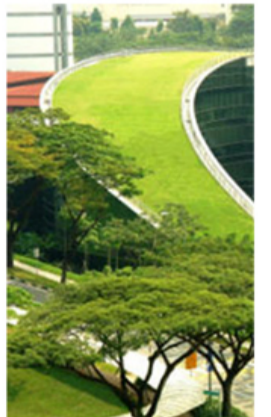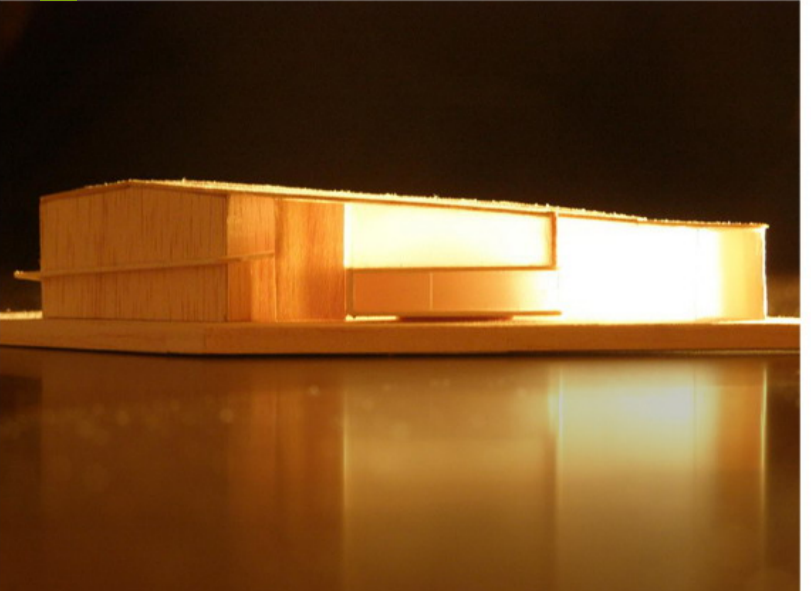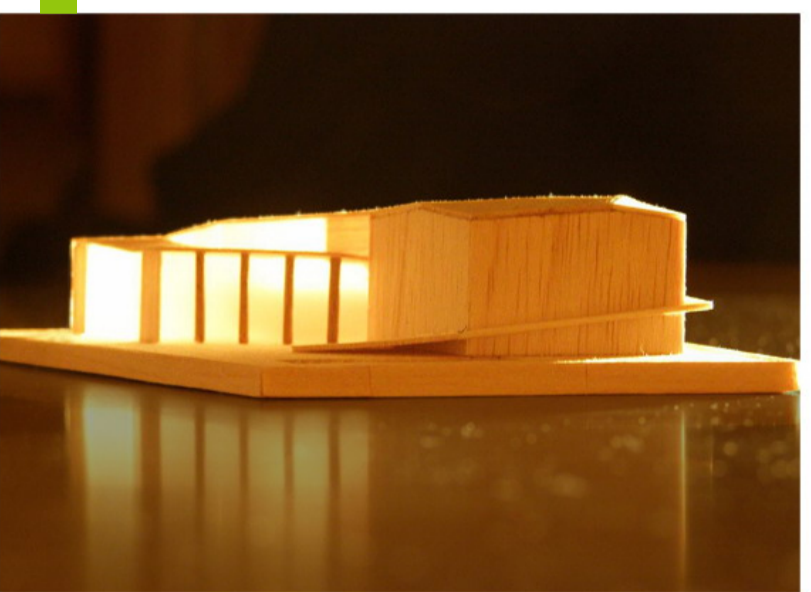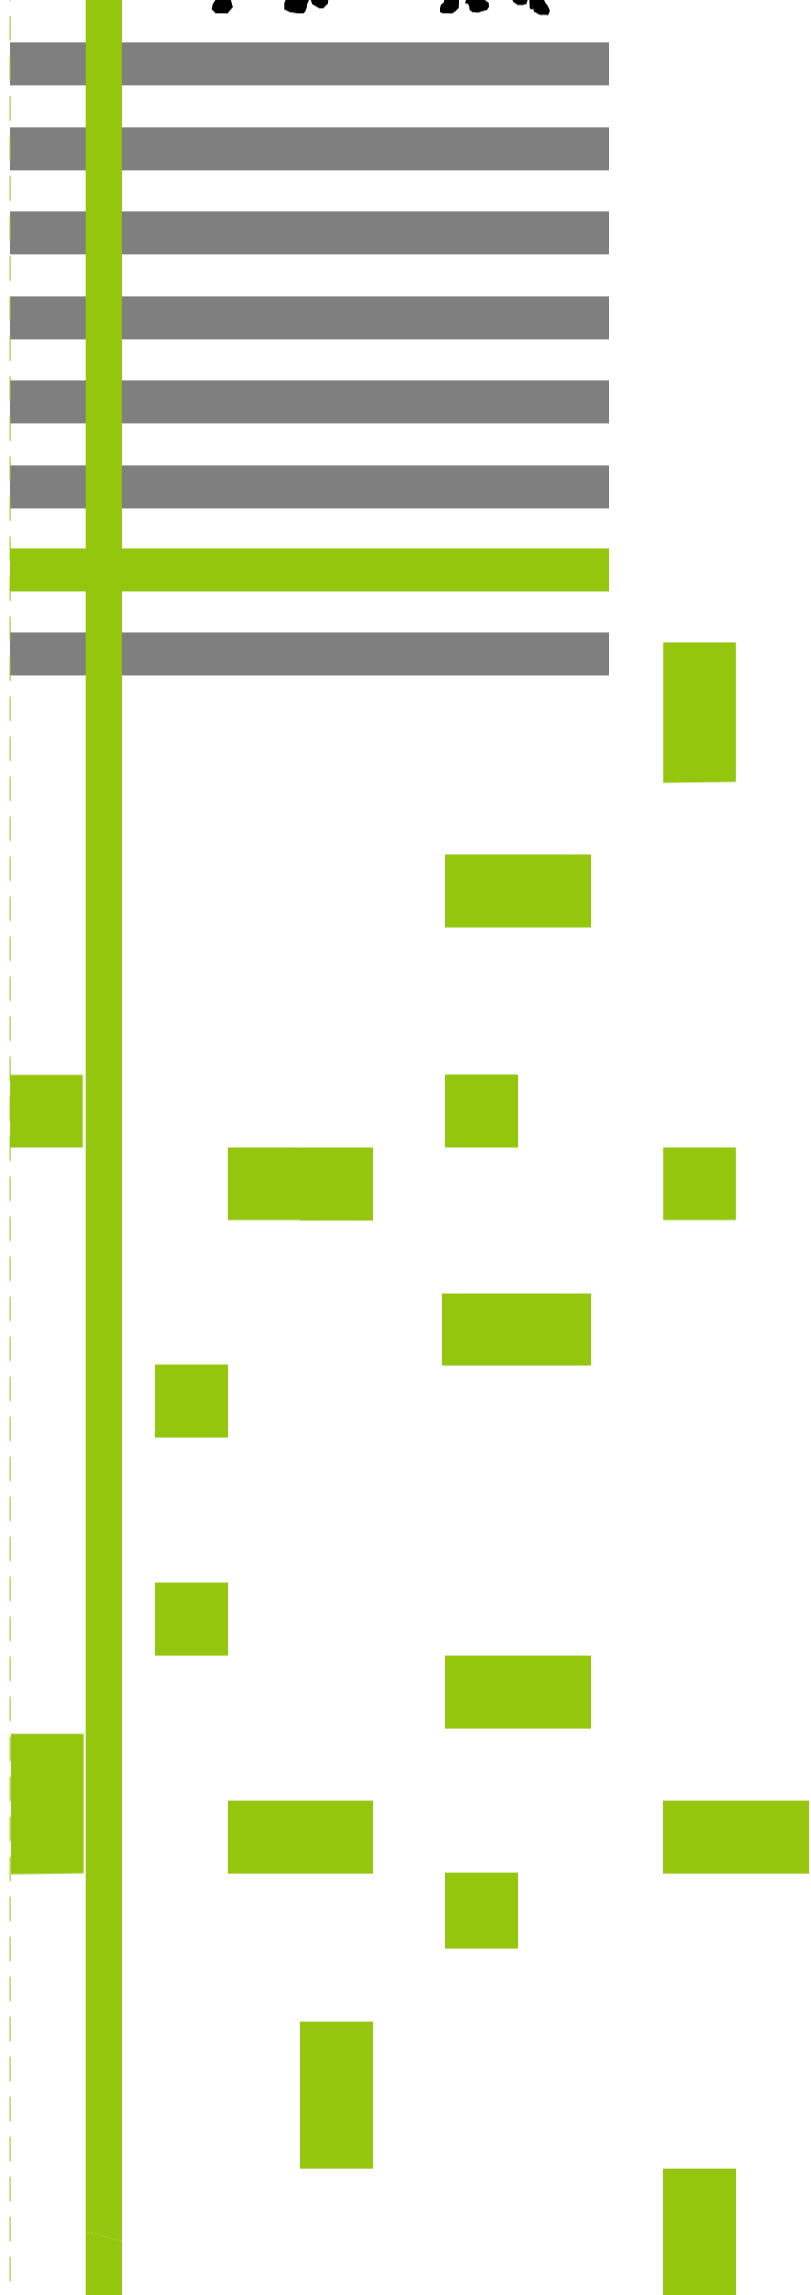

HOMLOKZATOK m1.200

