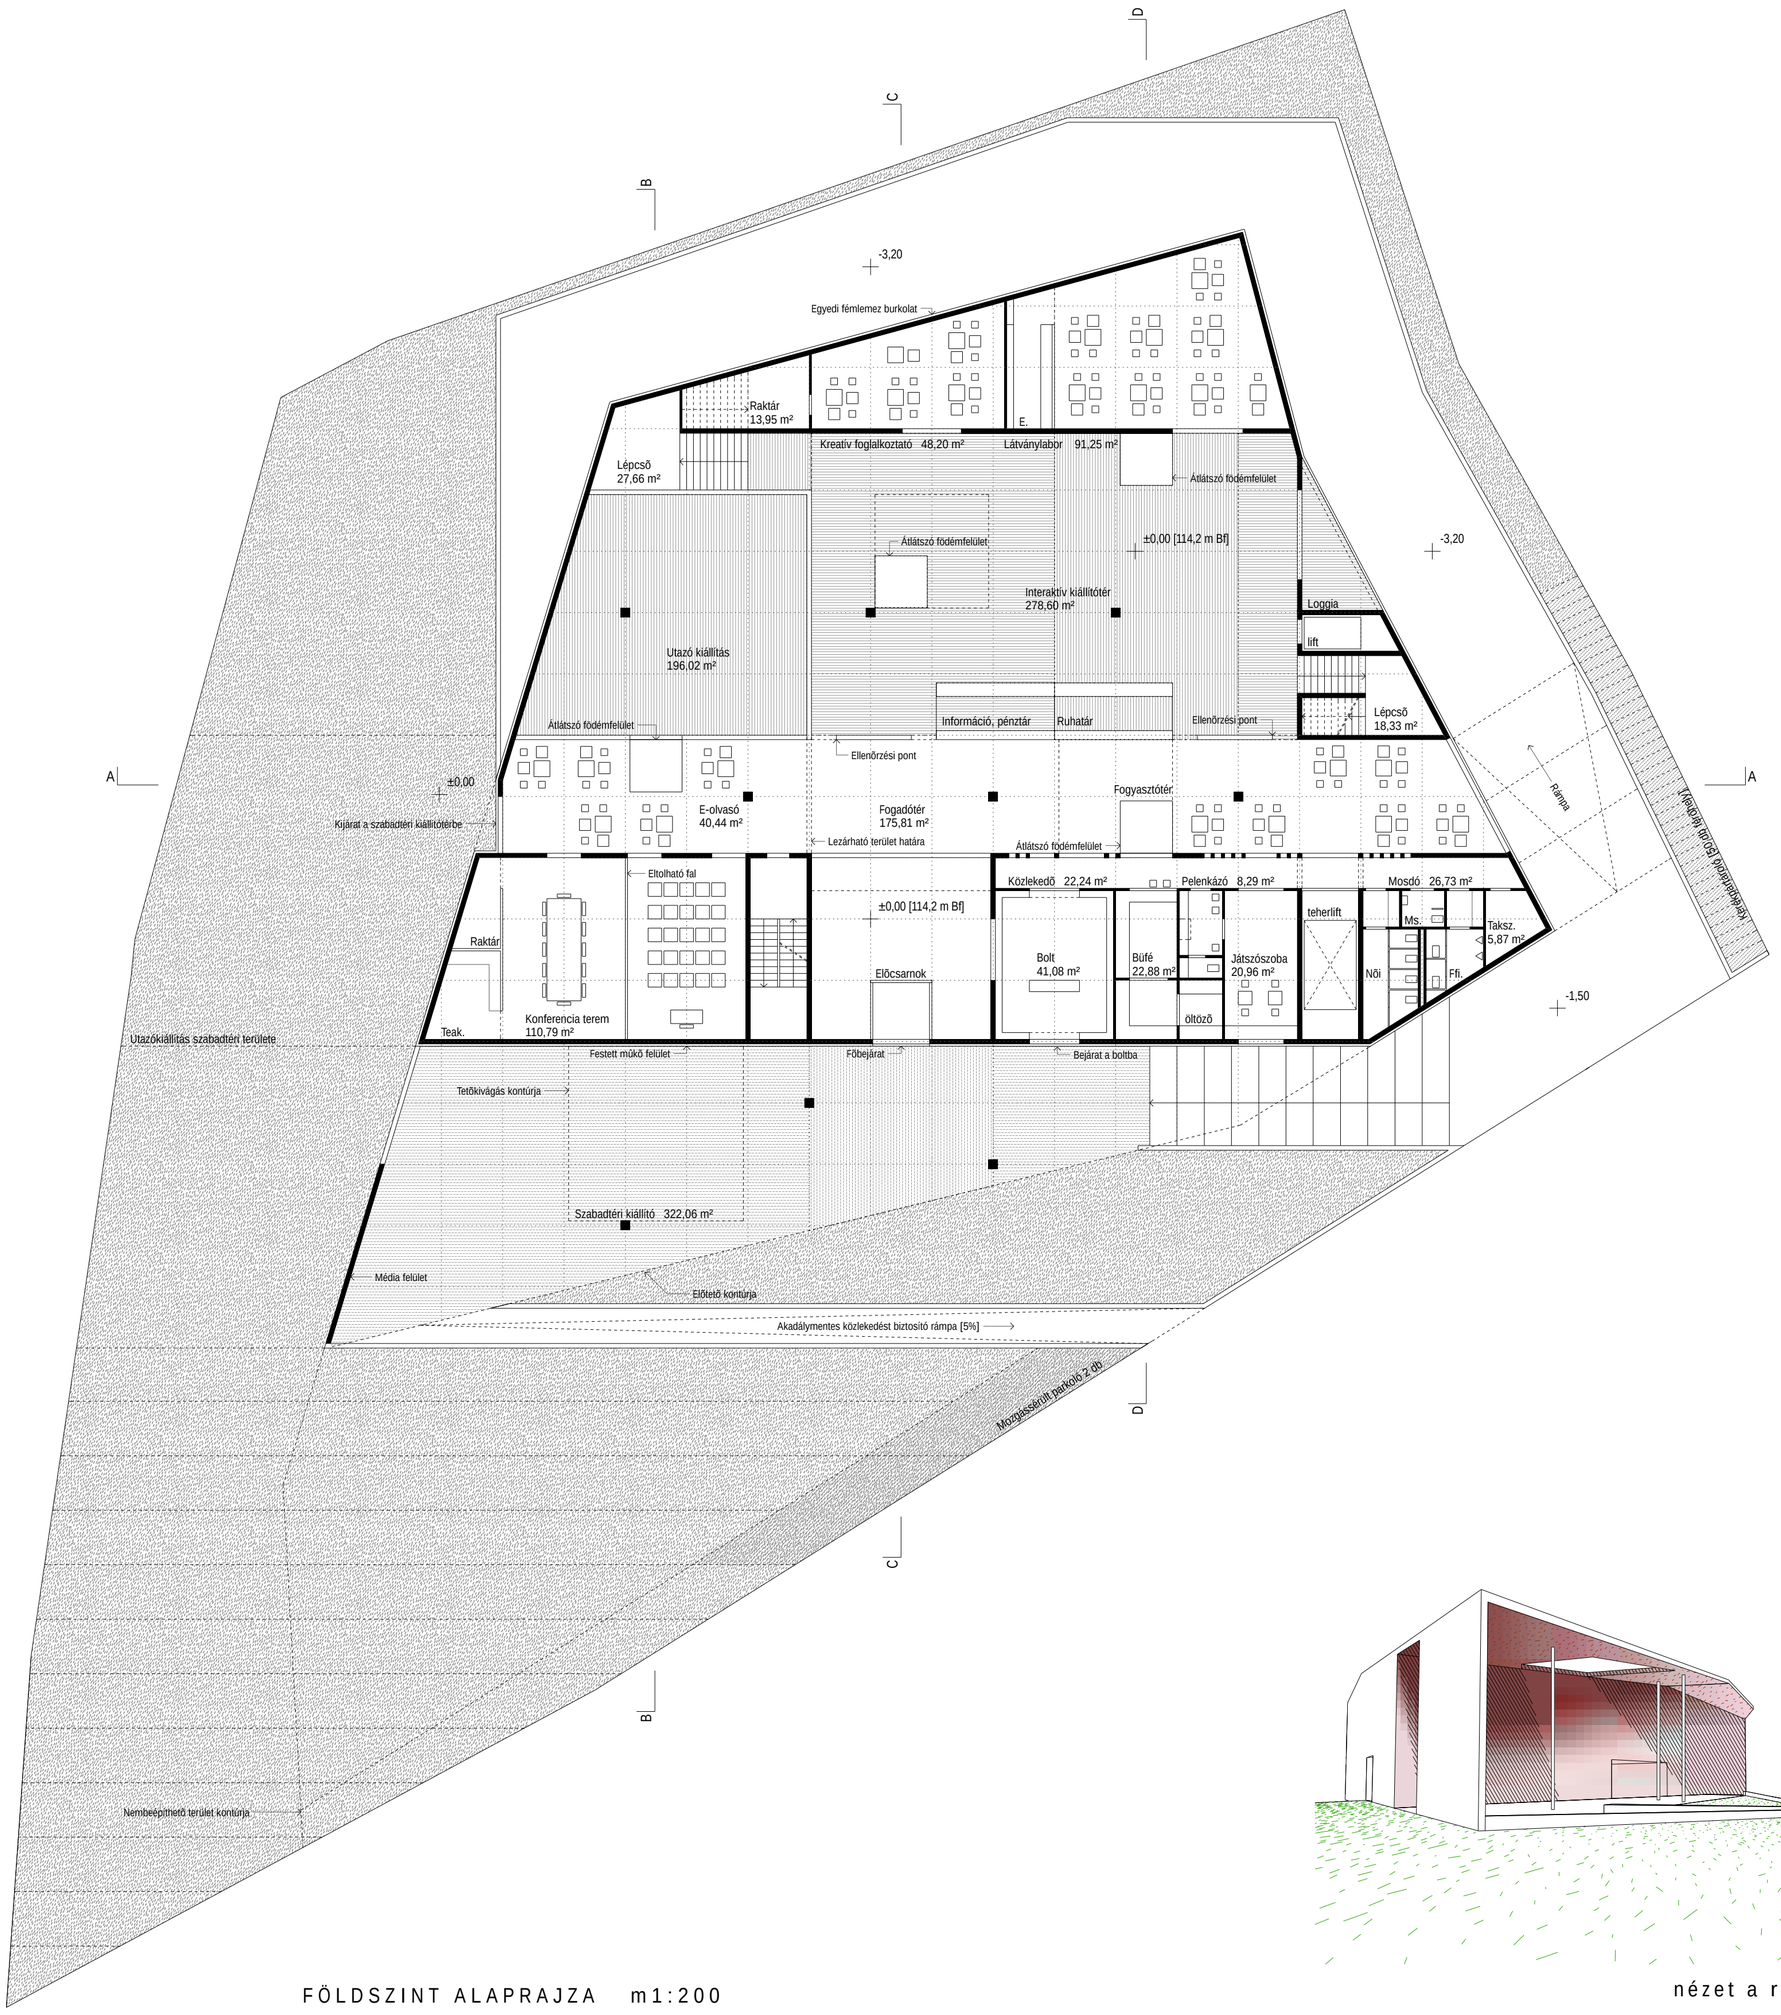

FÖLDSZINT ALAPRAJZA m1:200

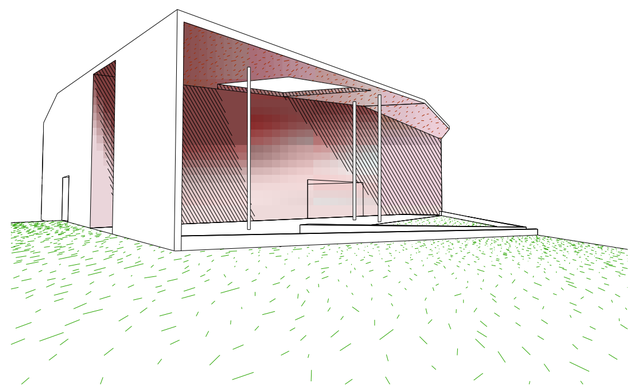

nézet a régi gát felől

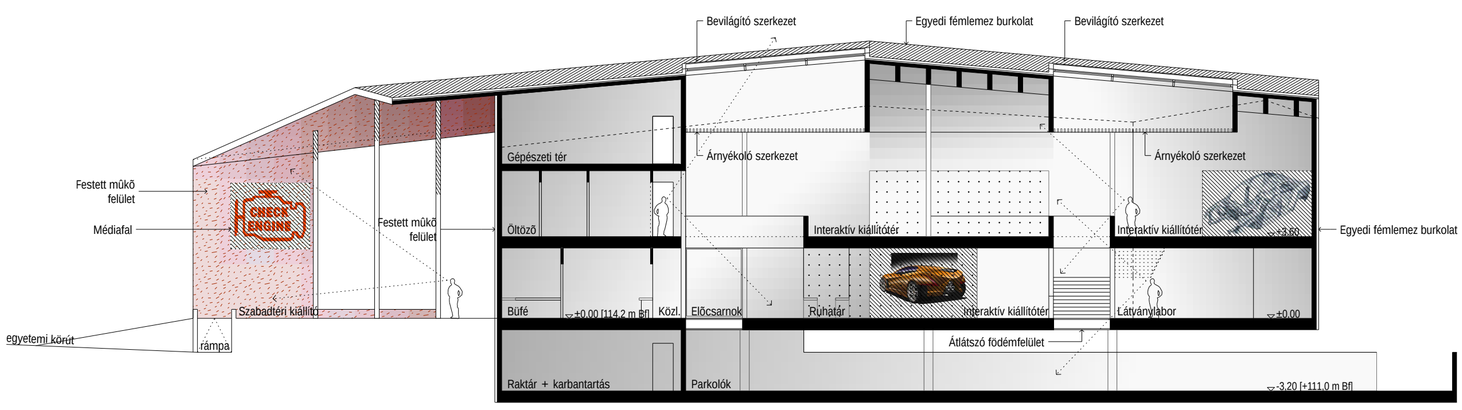

D-D METSZET m1:200

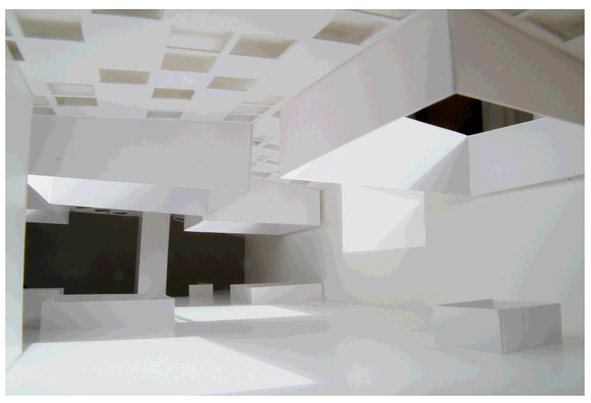

Agóra Pólus
GYŐR
Interaktív Kiállítási Központ

országos tervpályázat
2009. február

03

0 1 5 m