



dél-nyugati homlokzat m 1:200

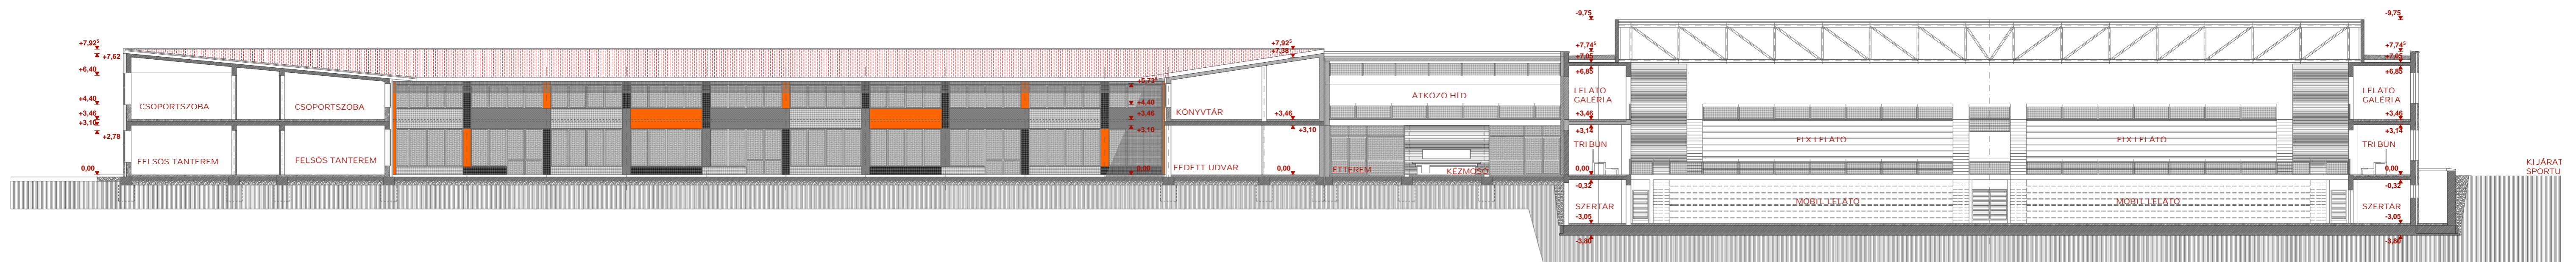

b-b metszet m 1:200

pinceszinti alaprajz m 1:200

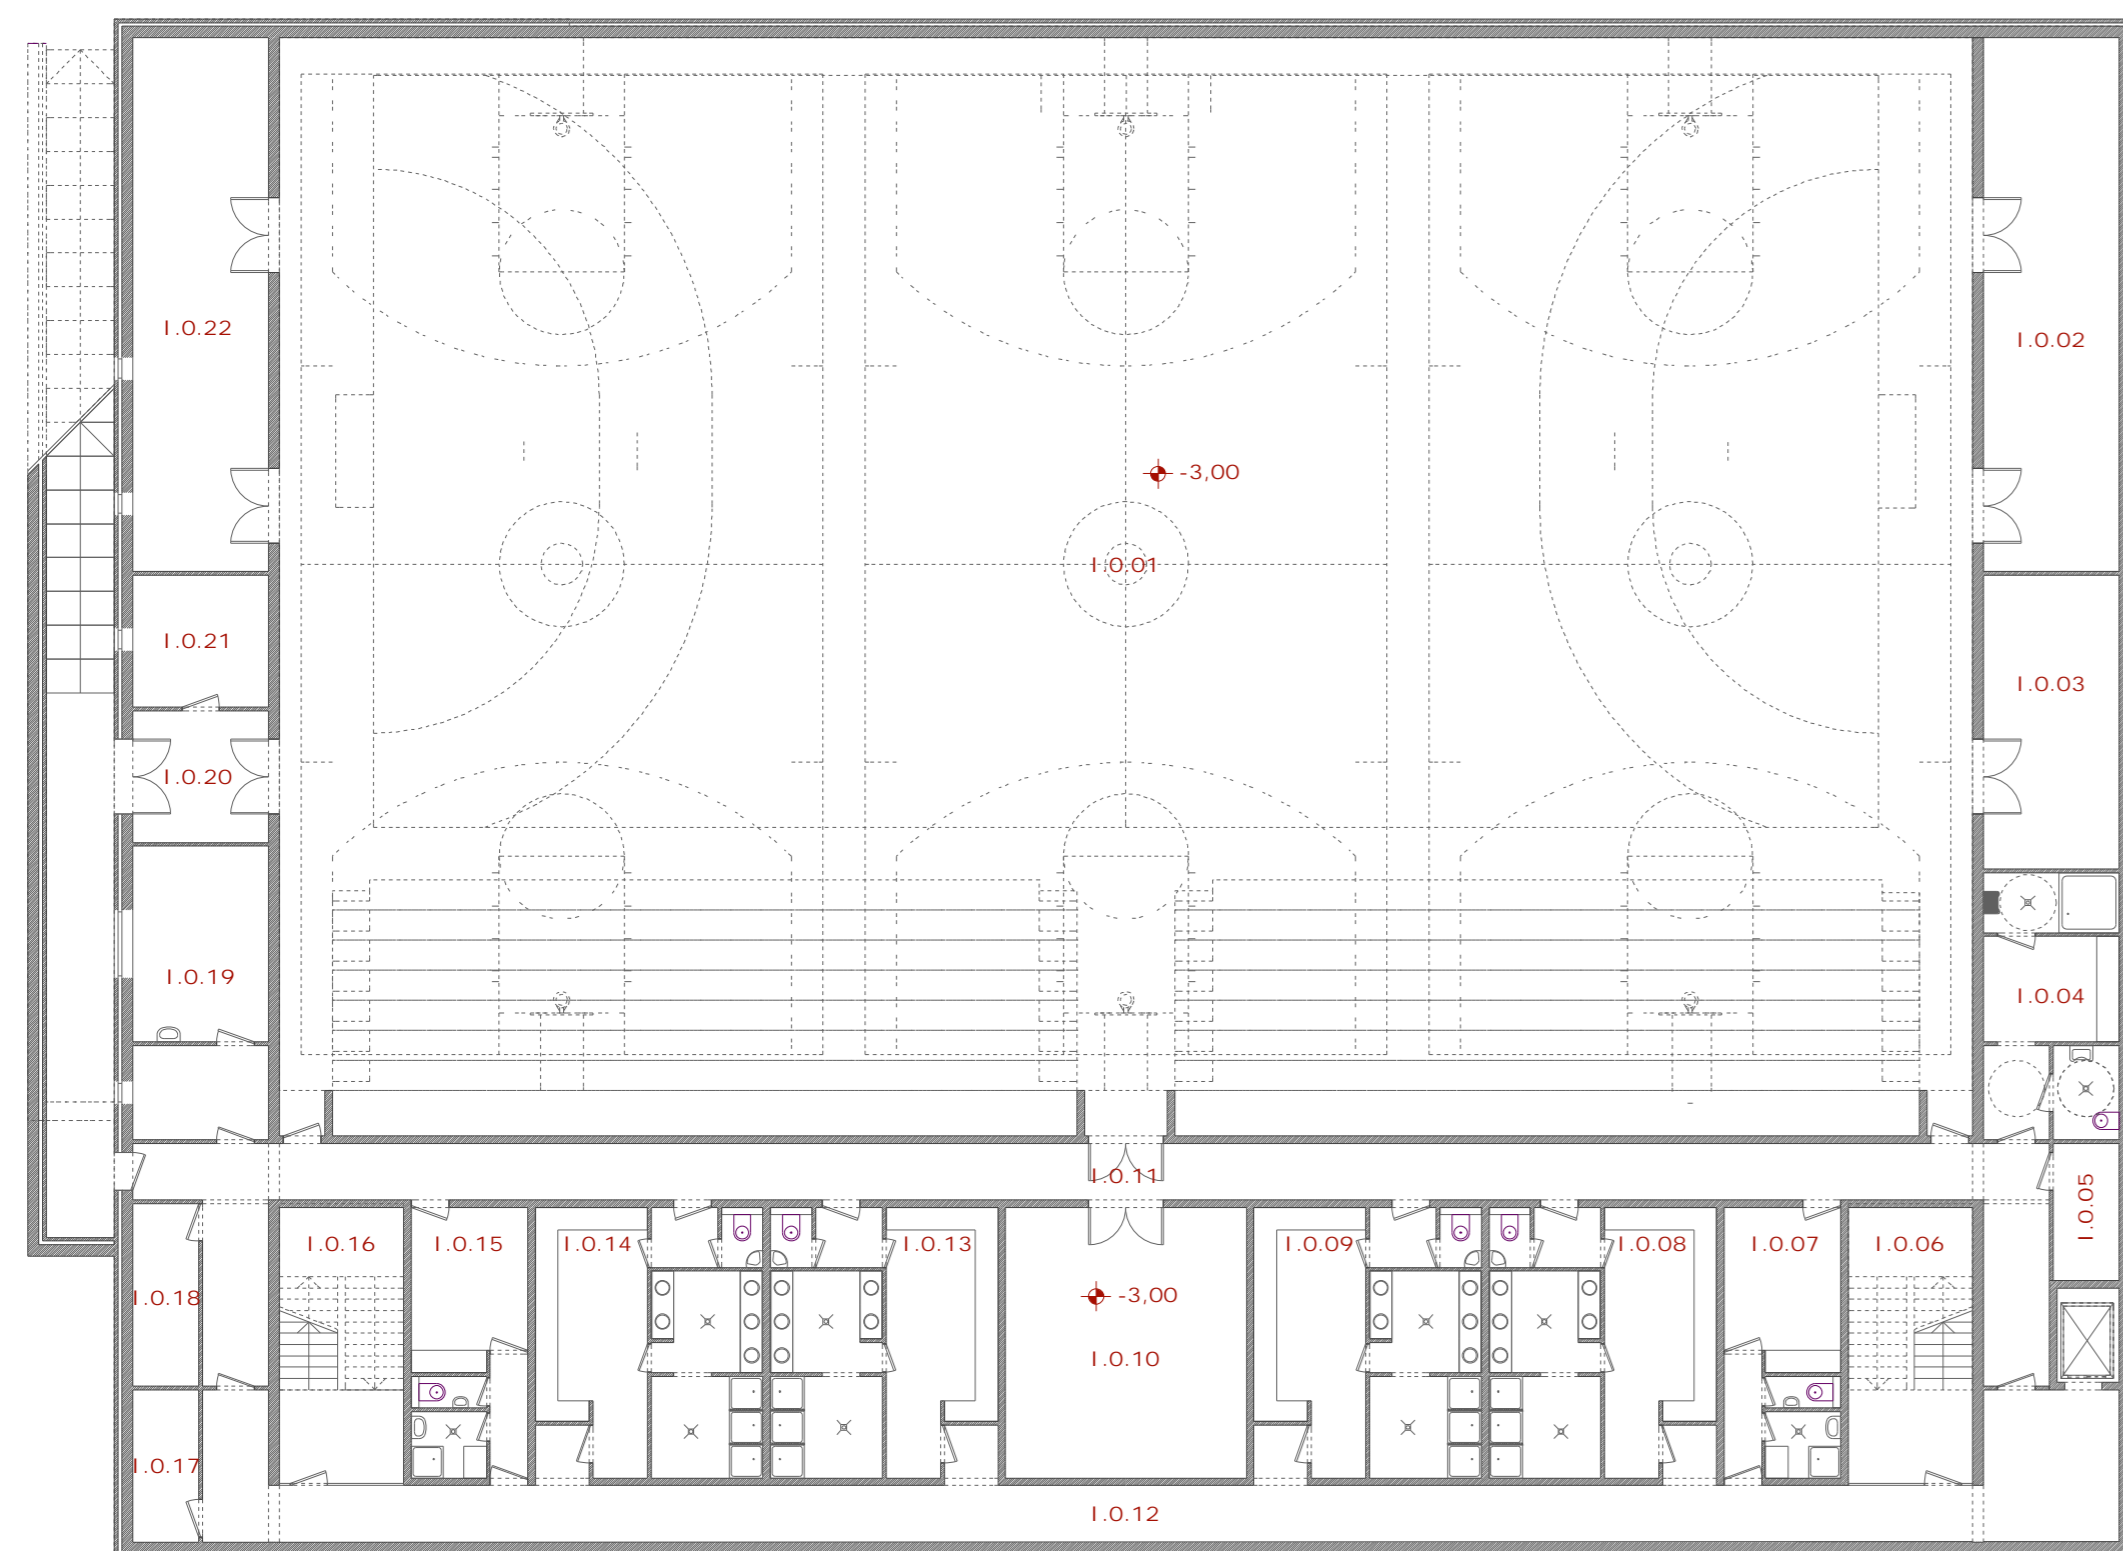

ISKOLA

PINCE

I.0.01	KÜZDŐTÉR	1313,02 m ²
I.0.02	SZERTÁR	51,10 m ²
I.0.03	RENDEZVÉNY RAKTÁR	28,07 m ²
I.0.04	MOZGÁSSERÜLT ÖLTÖZŐ + WC	25,56 m ²
I.0.05	LIFT GÉPHÁZ	6,39 m ²
I.0.06	LEPCSŐHÁZ	24,42 m ²
I.0.07	TORNA TANÁRI	22,32 m ²
I.0.08	ÖLTÖZŐ	41,27 m ²
I.0.09	ÖLTÖZŐ	41,42 m ²
I.0.10	SZERTÁR	46,08 m ²

I.0.11	TISZTA FOLYÓSÓ	93,75 m ²
I.0.12	PISZKOS FOLYÓSÓ	99,16 m ²
I.0.13	ÖLTÖZŐ	41,27 m ²
I.0.14	ÖLTÖZŐ	41,27 m ²
I.0.15	TORNA TANÁRI	22,32 m ²
I.0.16	LEPCSŐHÁZ	24,42 m ²
I.0.17	HULLADÉK TÁROLÓ	7,09 m ²
I.0.18	TAKARÍTÓ SZERTÁR	8,49 m ²
I.0.19	ORVOSI SZOBA + ELŐTER	28,08 m ²
I.0.20	ELŐTER	12,60 m ²
I.0.21	SZERTÁR	12,60 m ²
I.0.22	SZERTÁR	51,11 m ²

