



dél-keleti homlokzat m 1:200

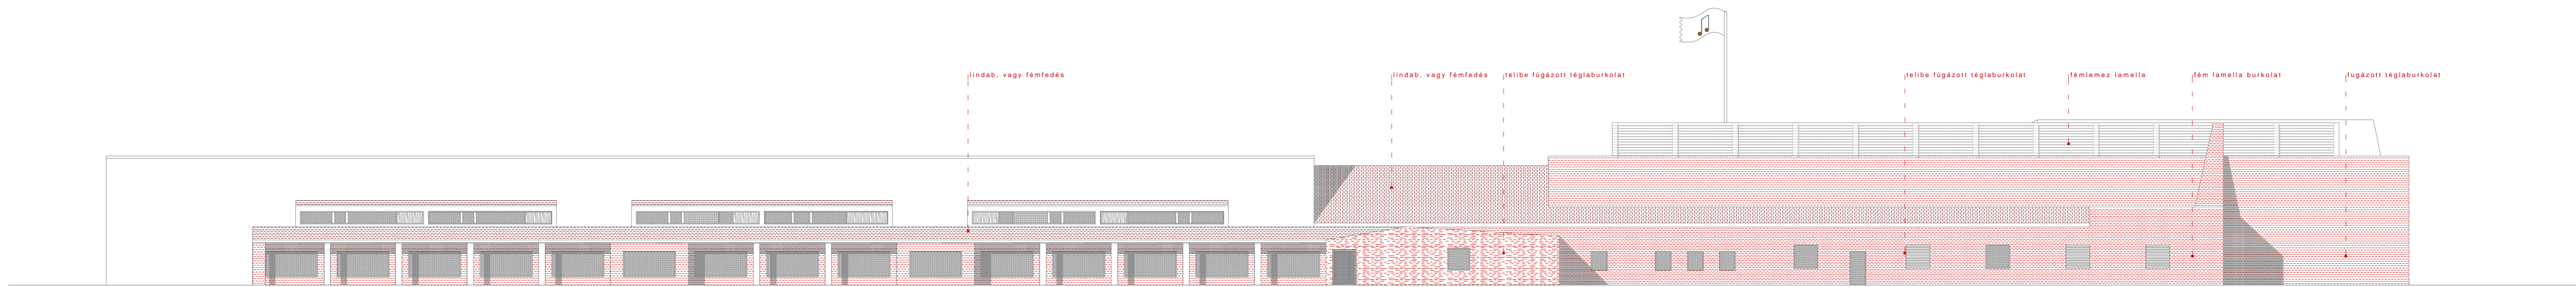

észak-nyugati homlokzat m 1:200

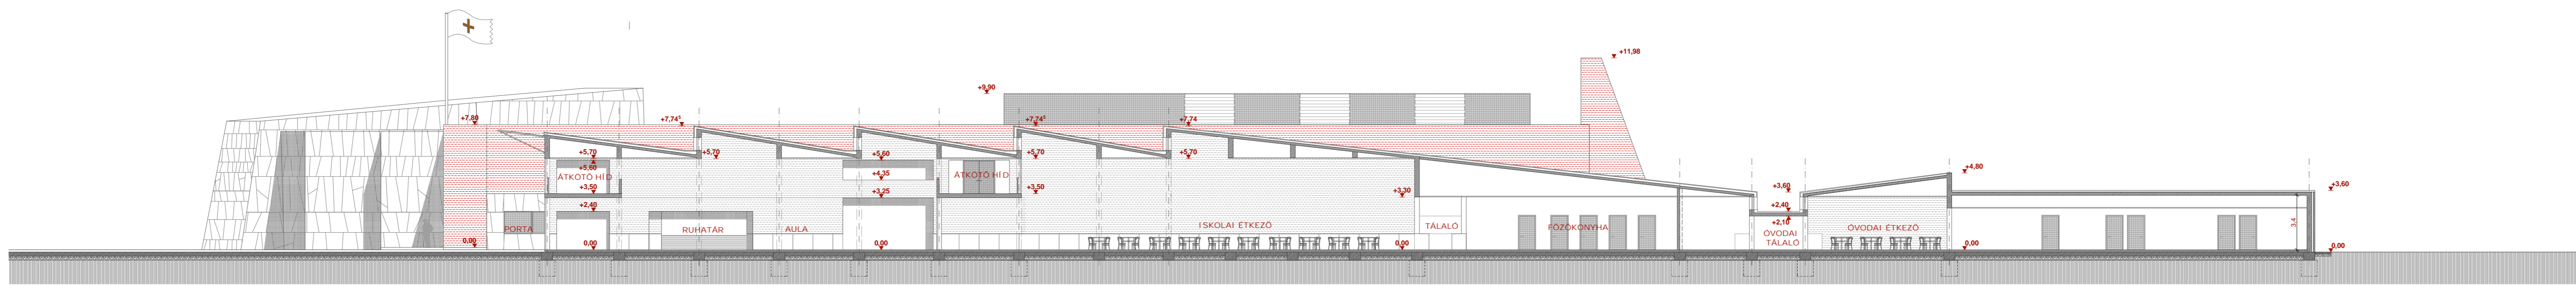

a-a metszet m 1:200

