



észak-nyugati homlokzat m 1:200

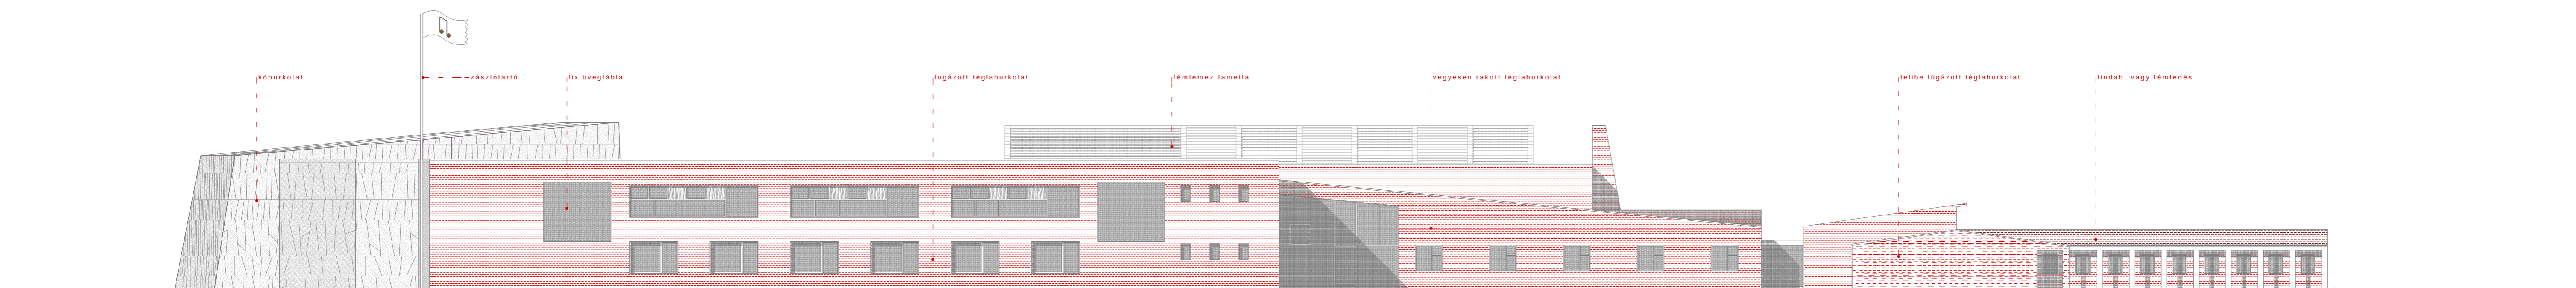

észak-keleti homlokzat m 1:200

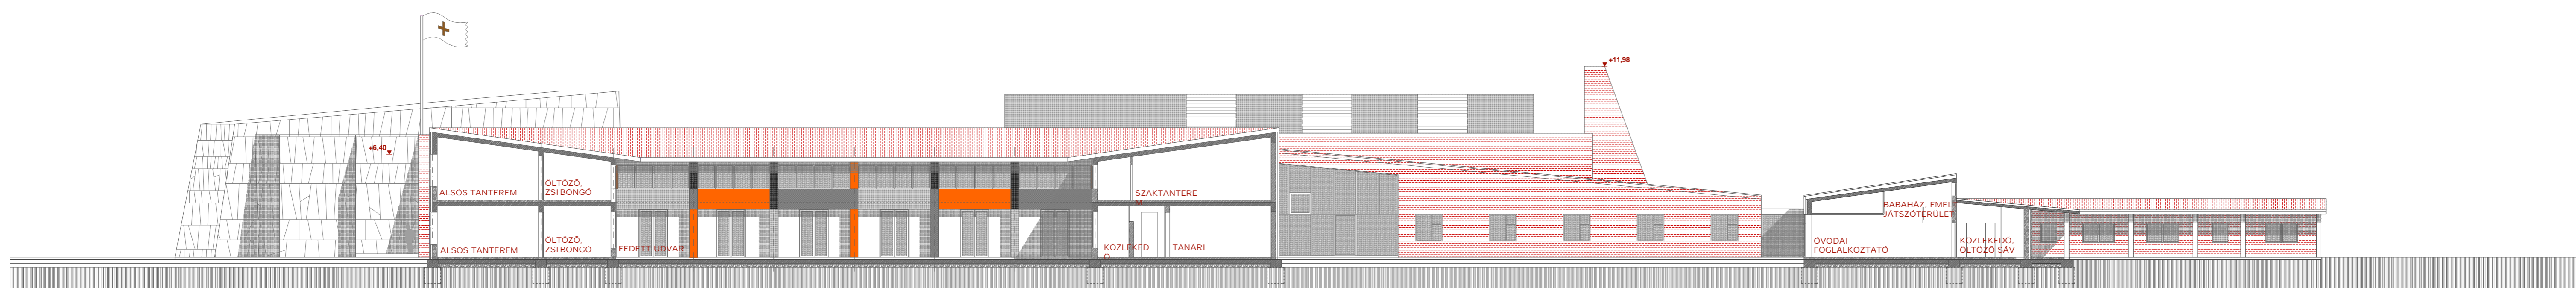

c-c metszet m 1:200

