





AZ ISKOLAUDVAR A SZABADTÉRI LÉPCSŐVEL

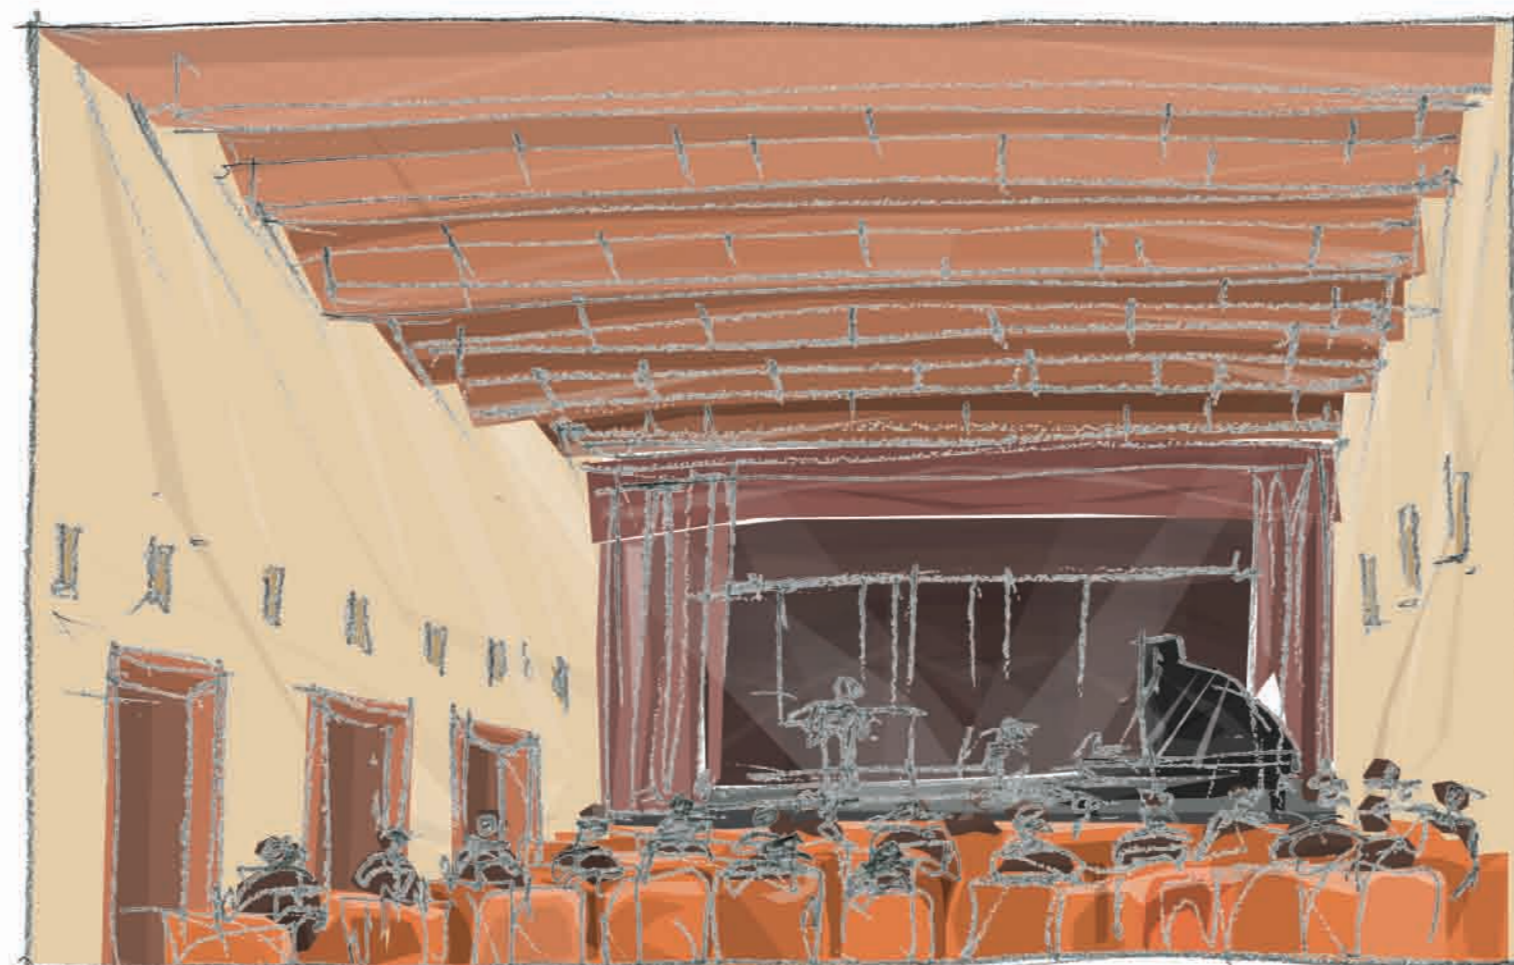


HANGVERSENY ELŐTT

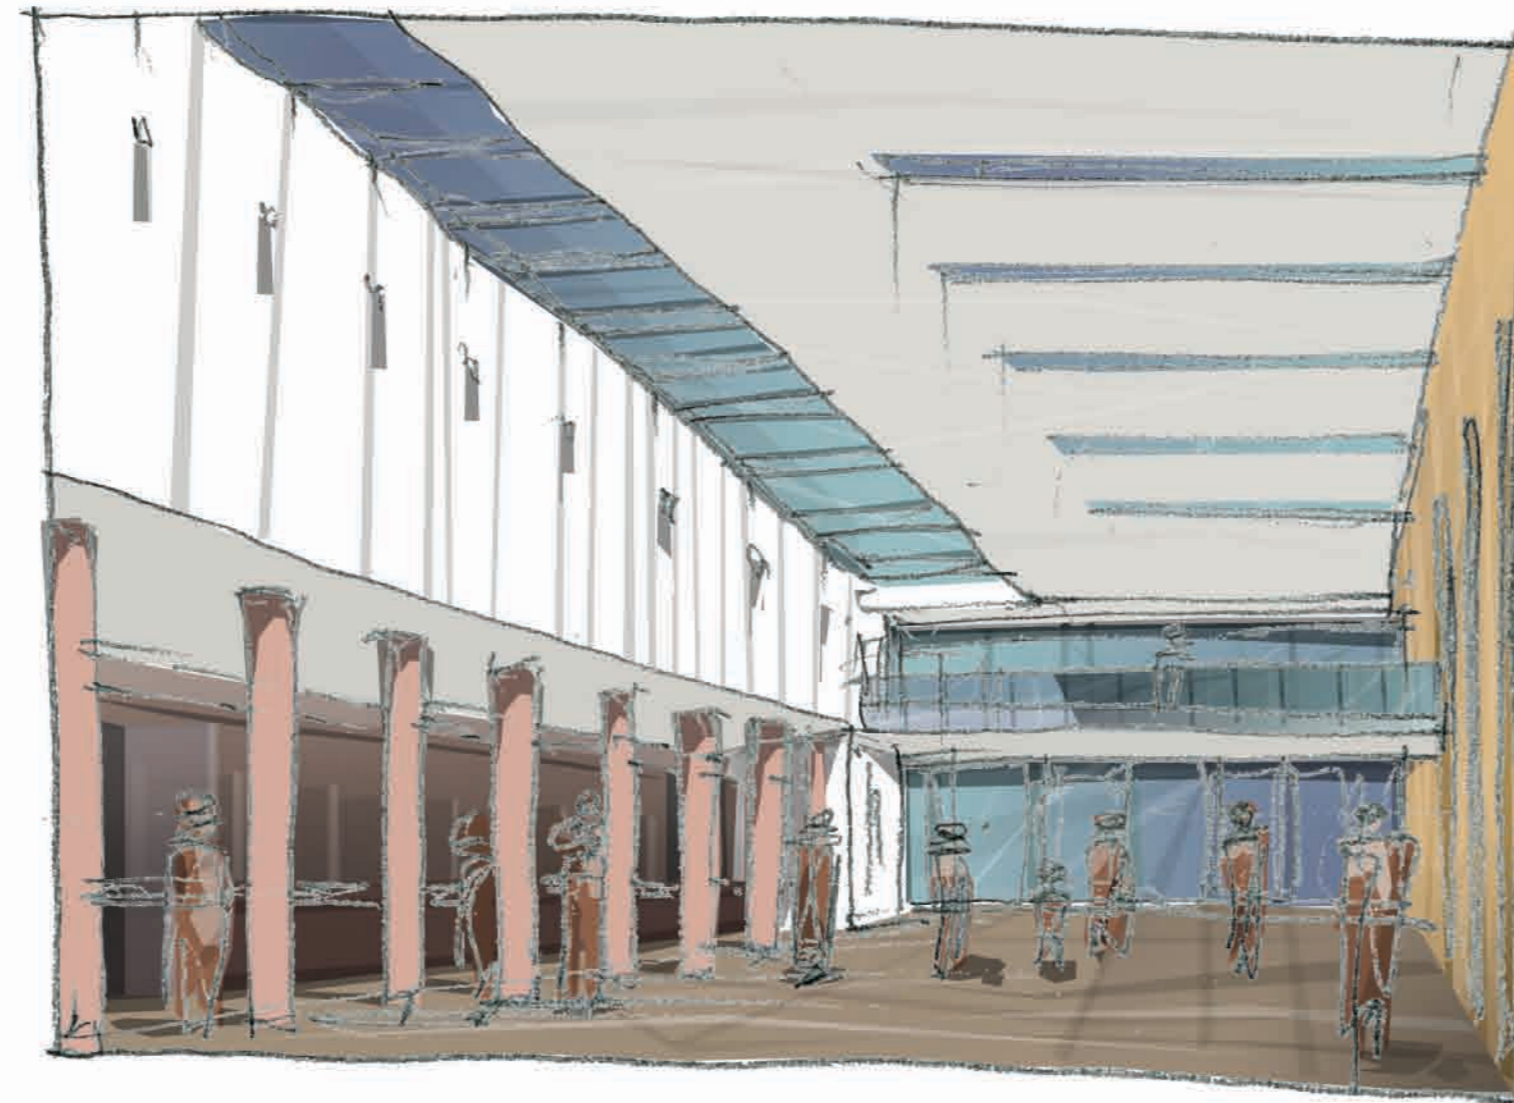


HANGULATKÉP AZ AULÁRÓL

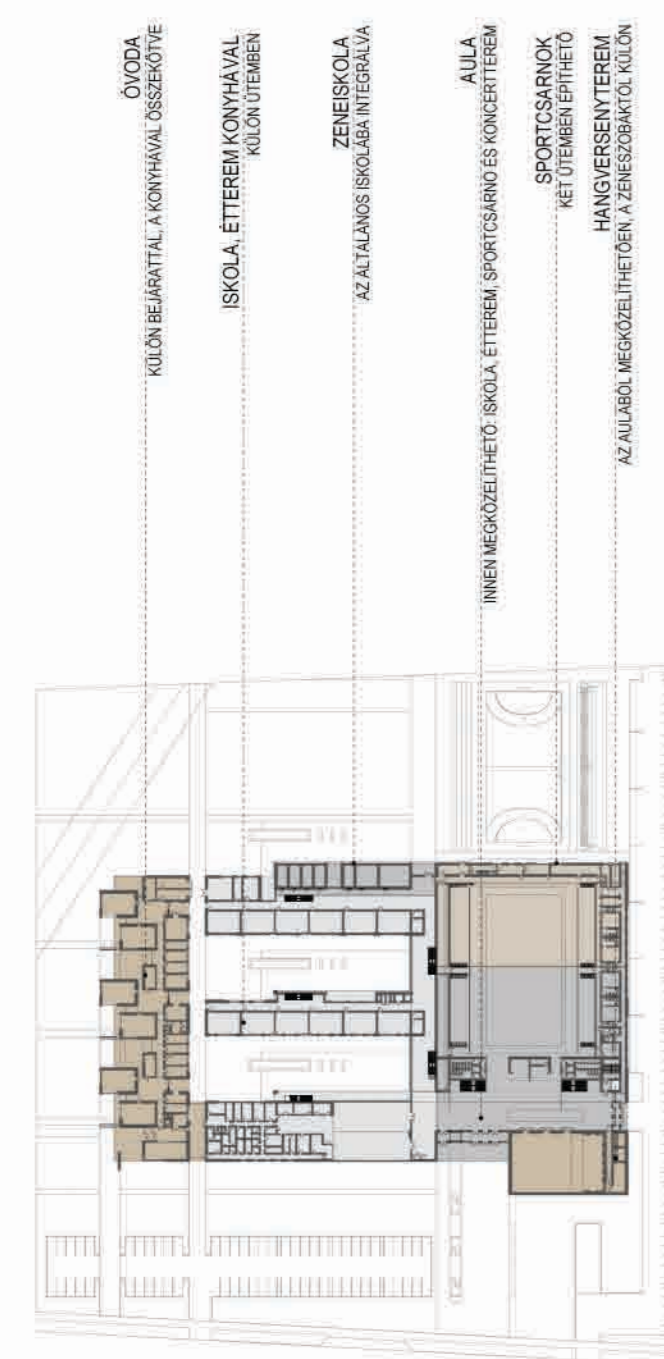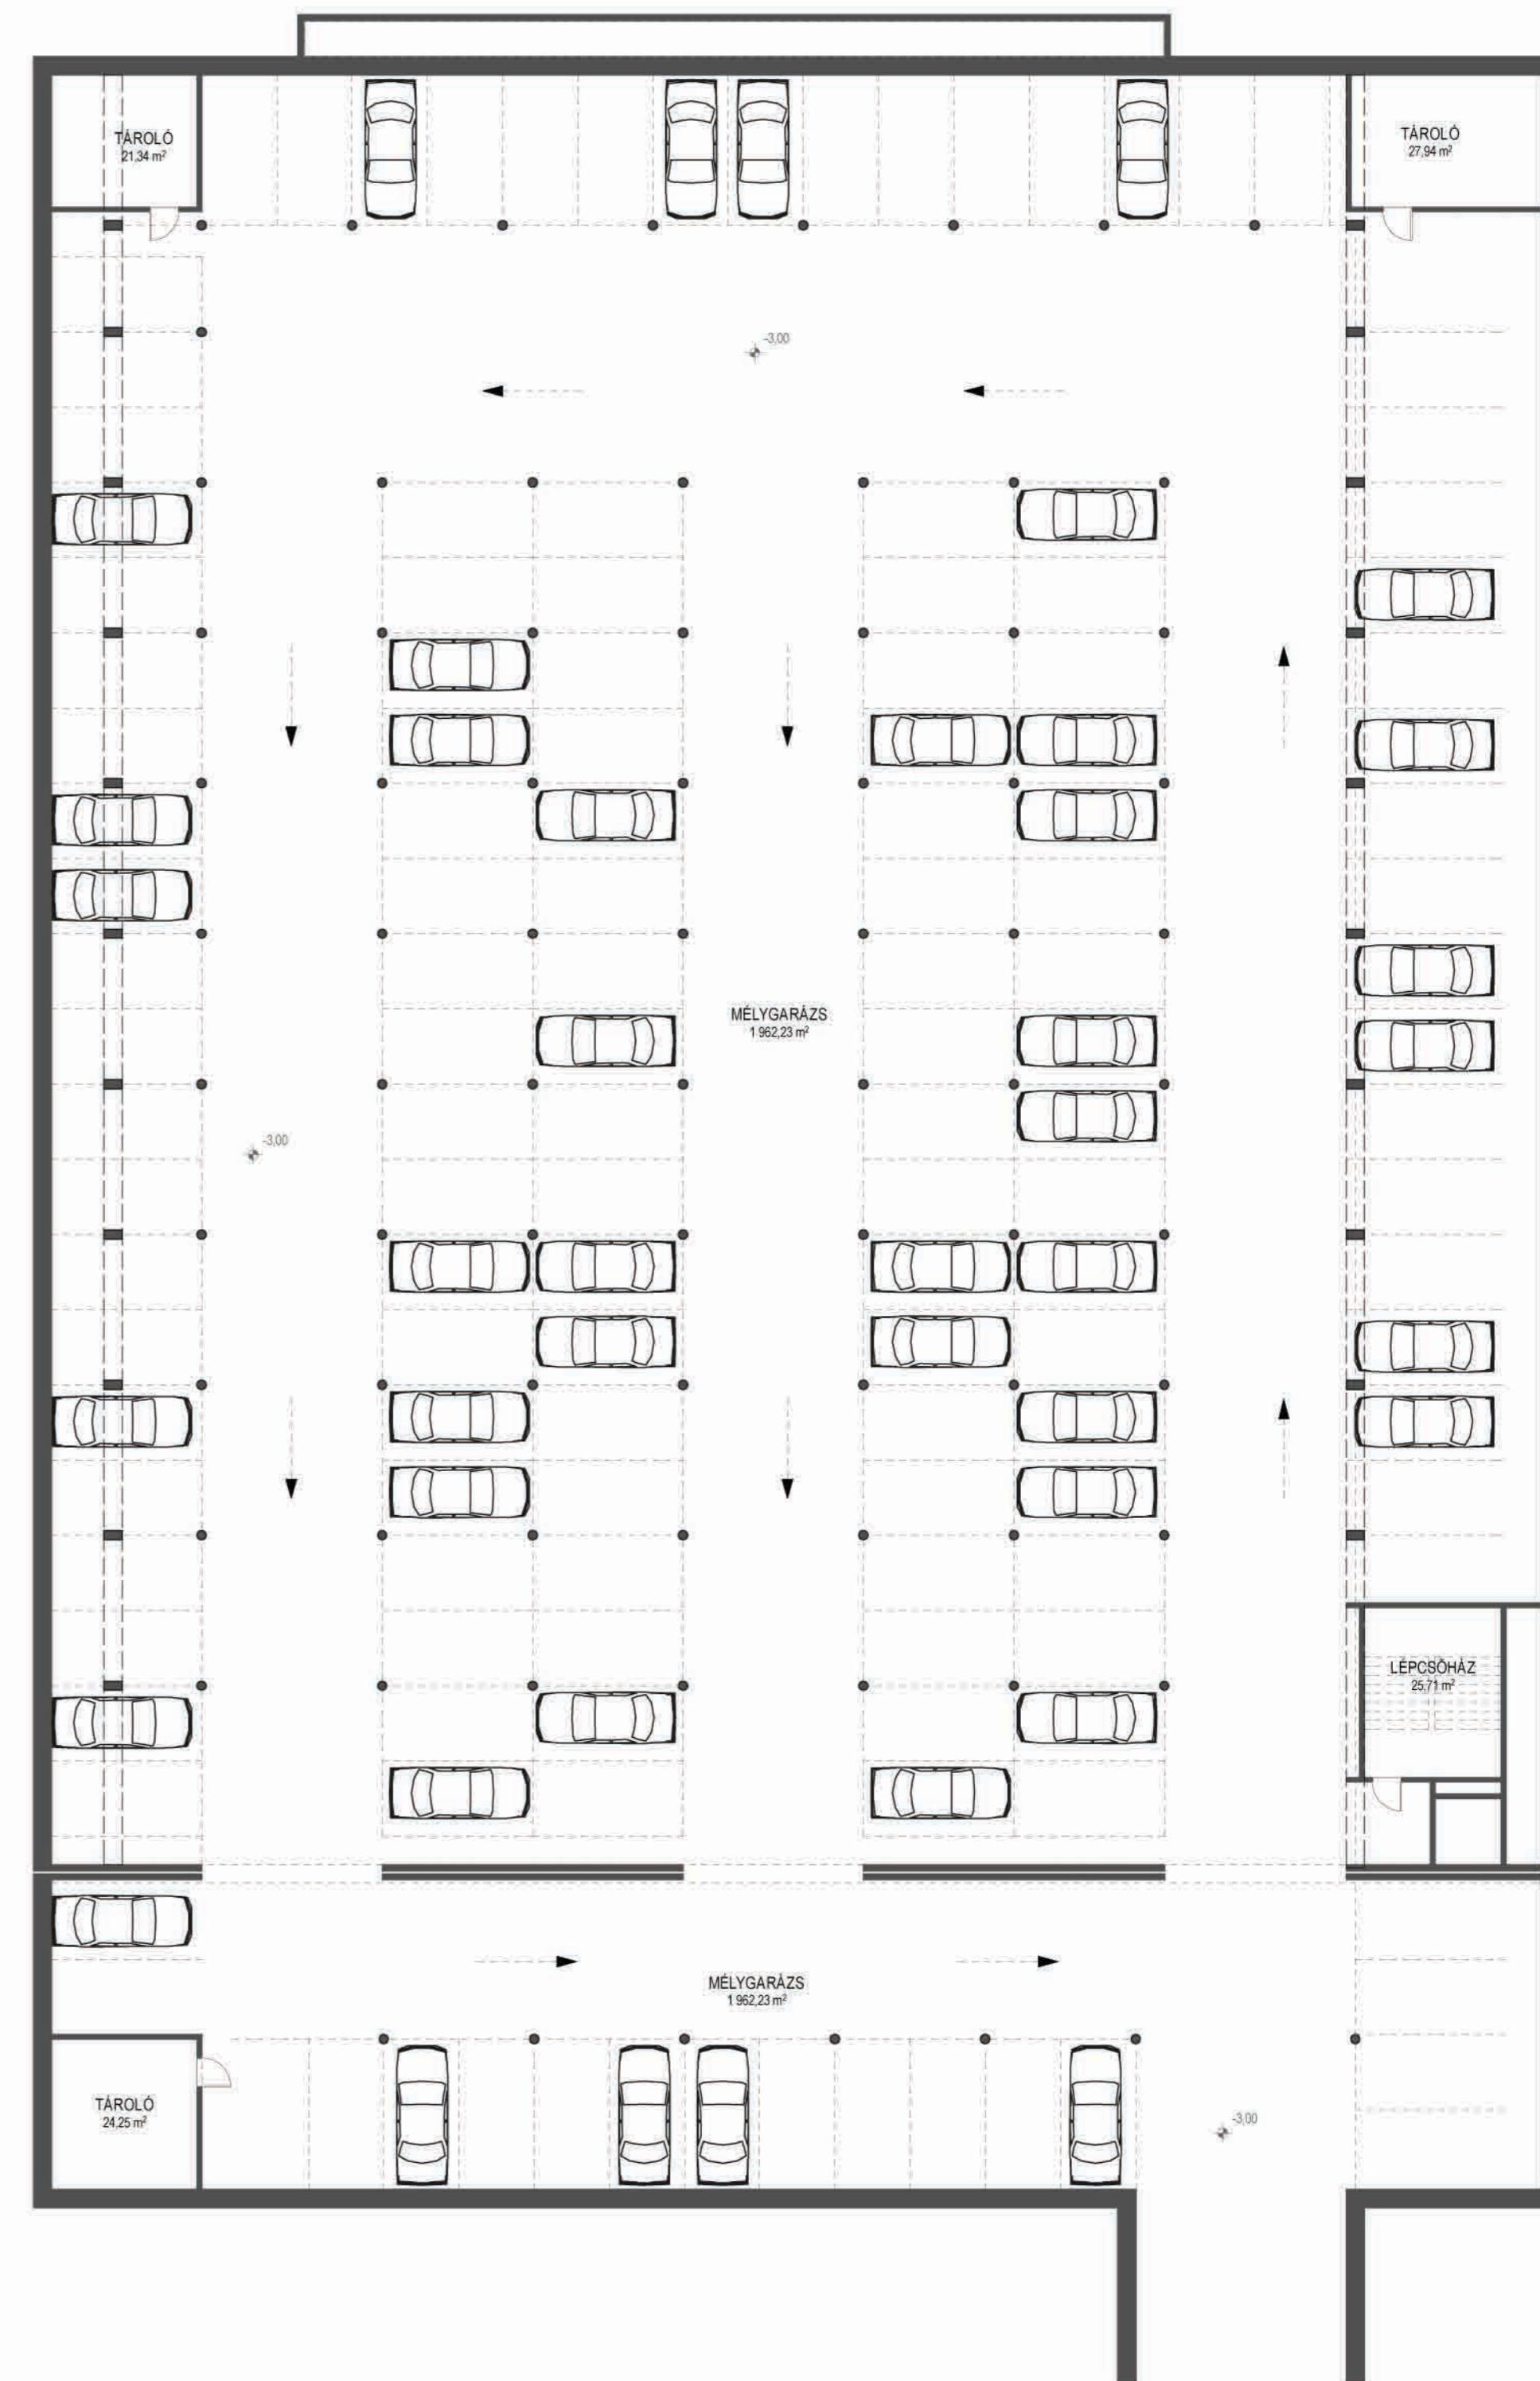


FUNKCIÓK, ÜTEMEZÉS

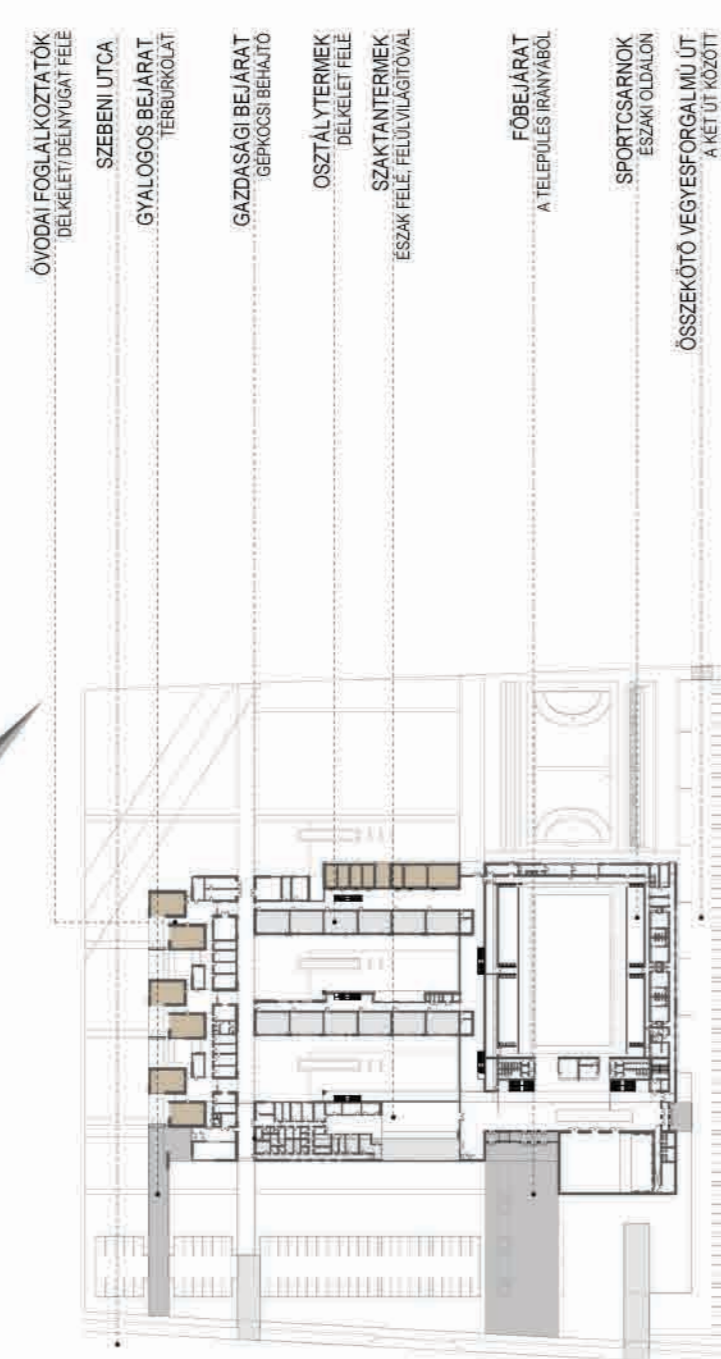

TÁJOLÁS, MEGKÖZELÍTÉS

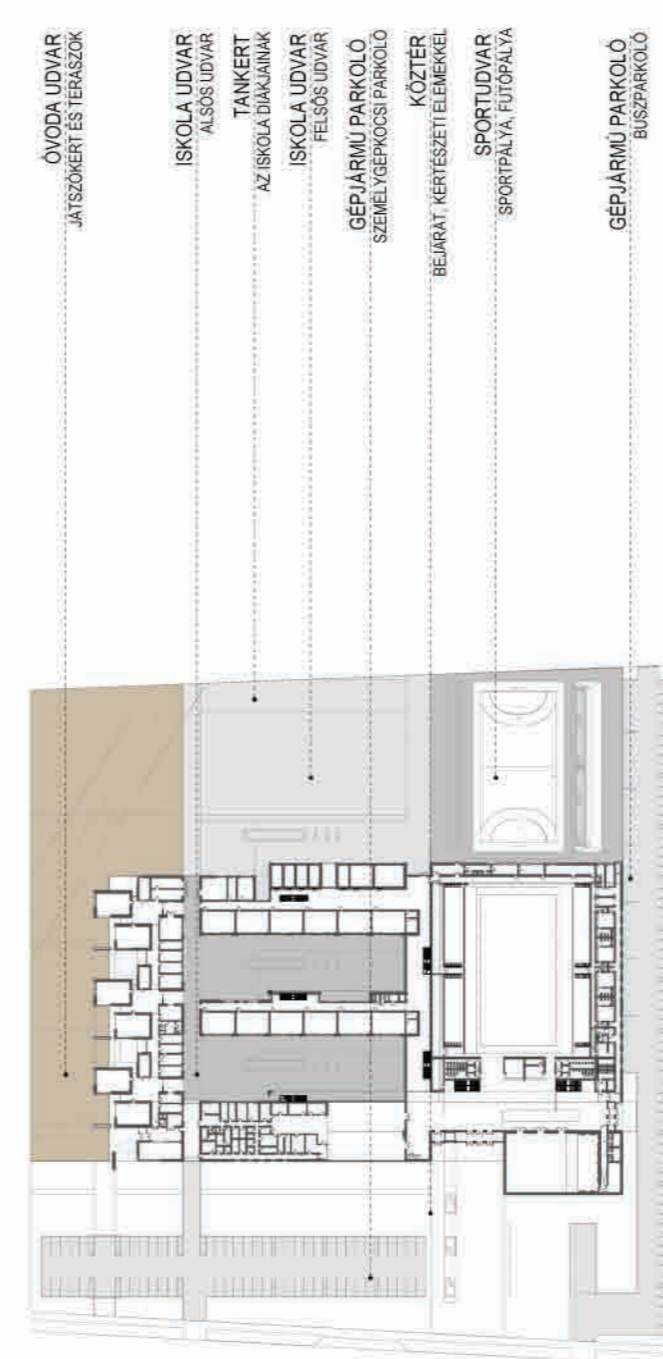

TELEKHASZNÁLAT

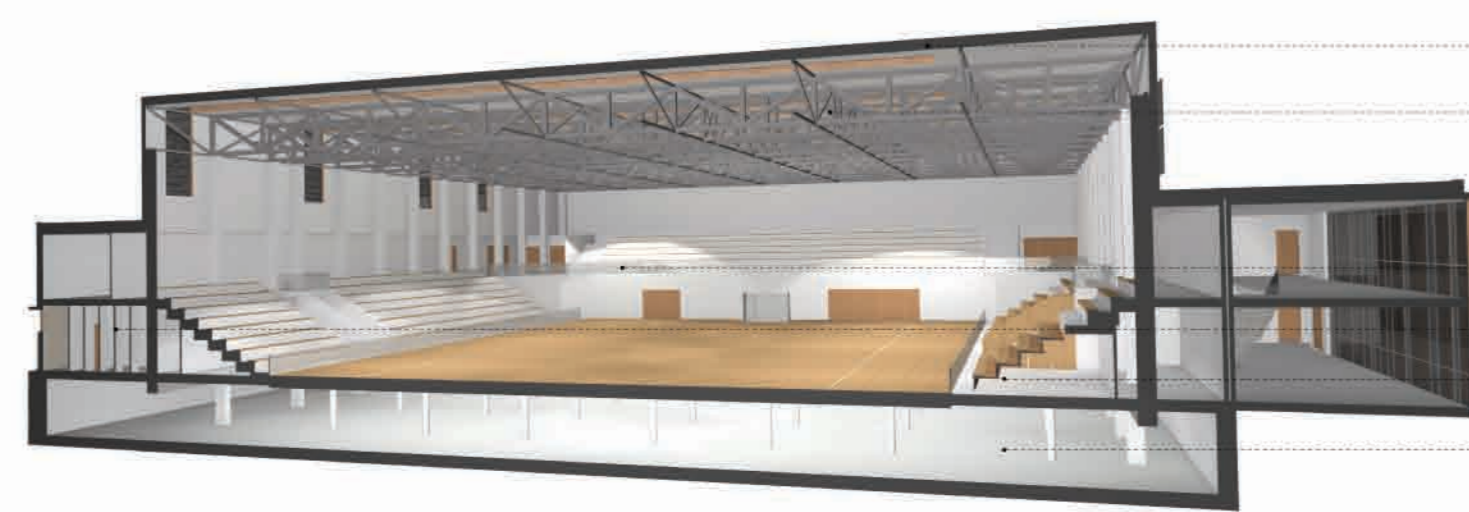

FEJLŐLVILÁGÍTÓ SÁVOK
AZ ALAPTERÜLET 10 %-A
ACÉL RÁCSOSTARTÓK
TOZZGÁTLÓ BEVONATTAL

FIX LELÁTÓK
AFERŐHELYEK 25%-A
ÖLTÖZŐK
148 FERŐHELY
MOBIL LELÁTÓK
AFERŐHELYEK 13%-A
MÉLYGARÁZS
148 FERŐHELY

S Z I G E T S Z E N T M I K L Ó S

24 tanteremes általános iskola, zeneiskola, 6 foglalkoztató termes óvoda, sport és rendezvénycsarnok

m 1/200
pince alaprajz

