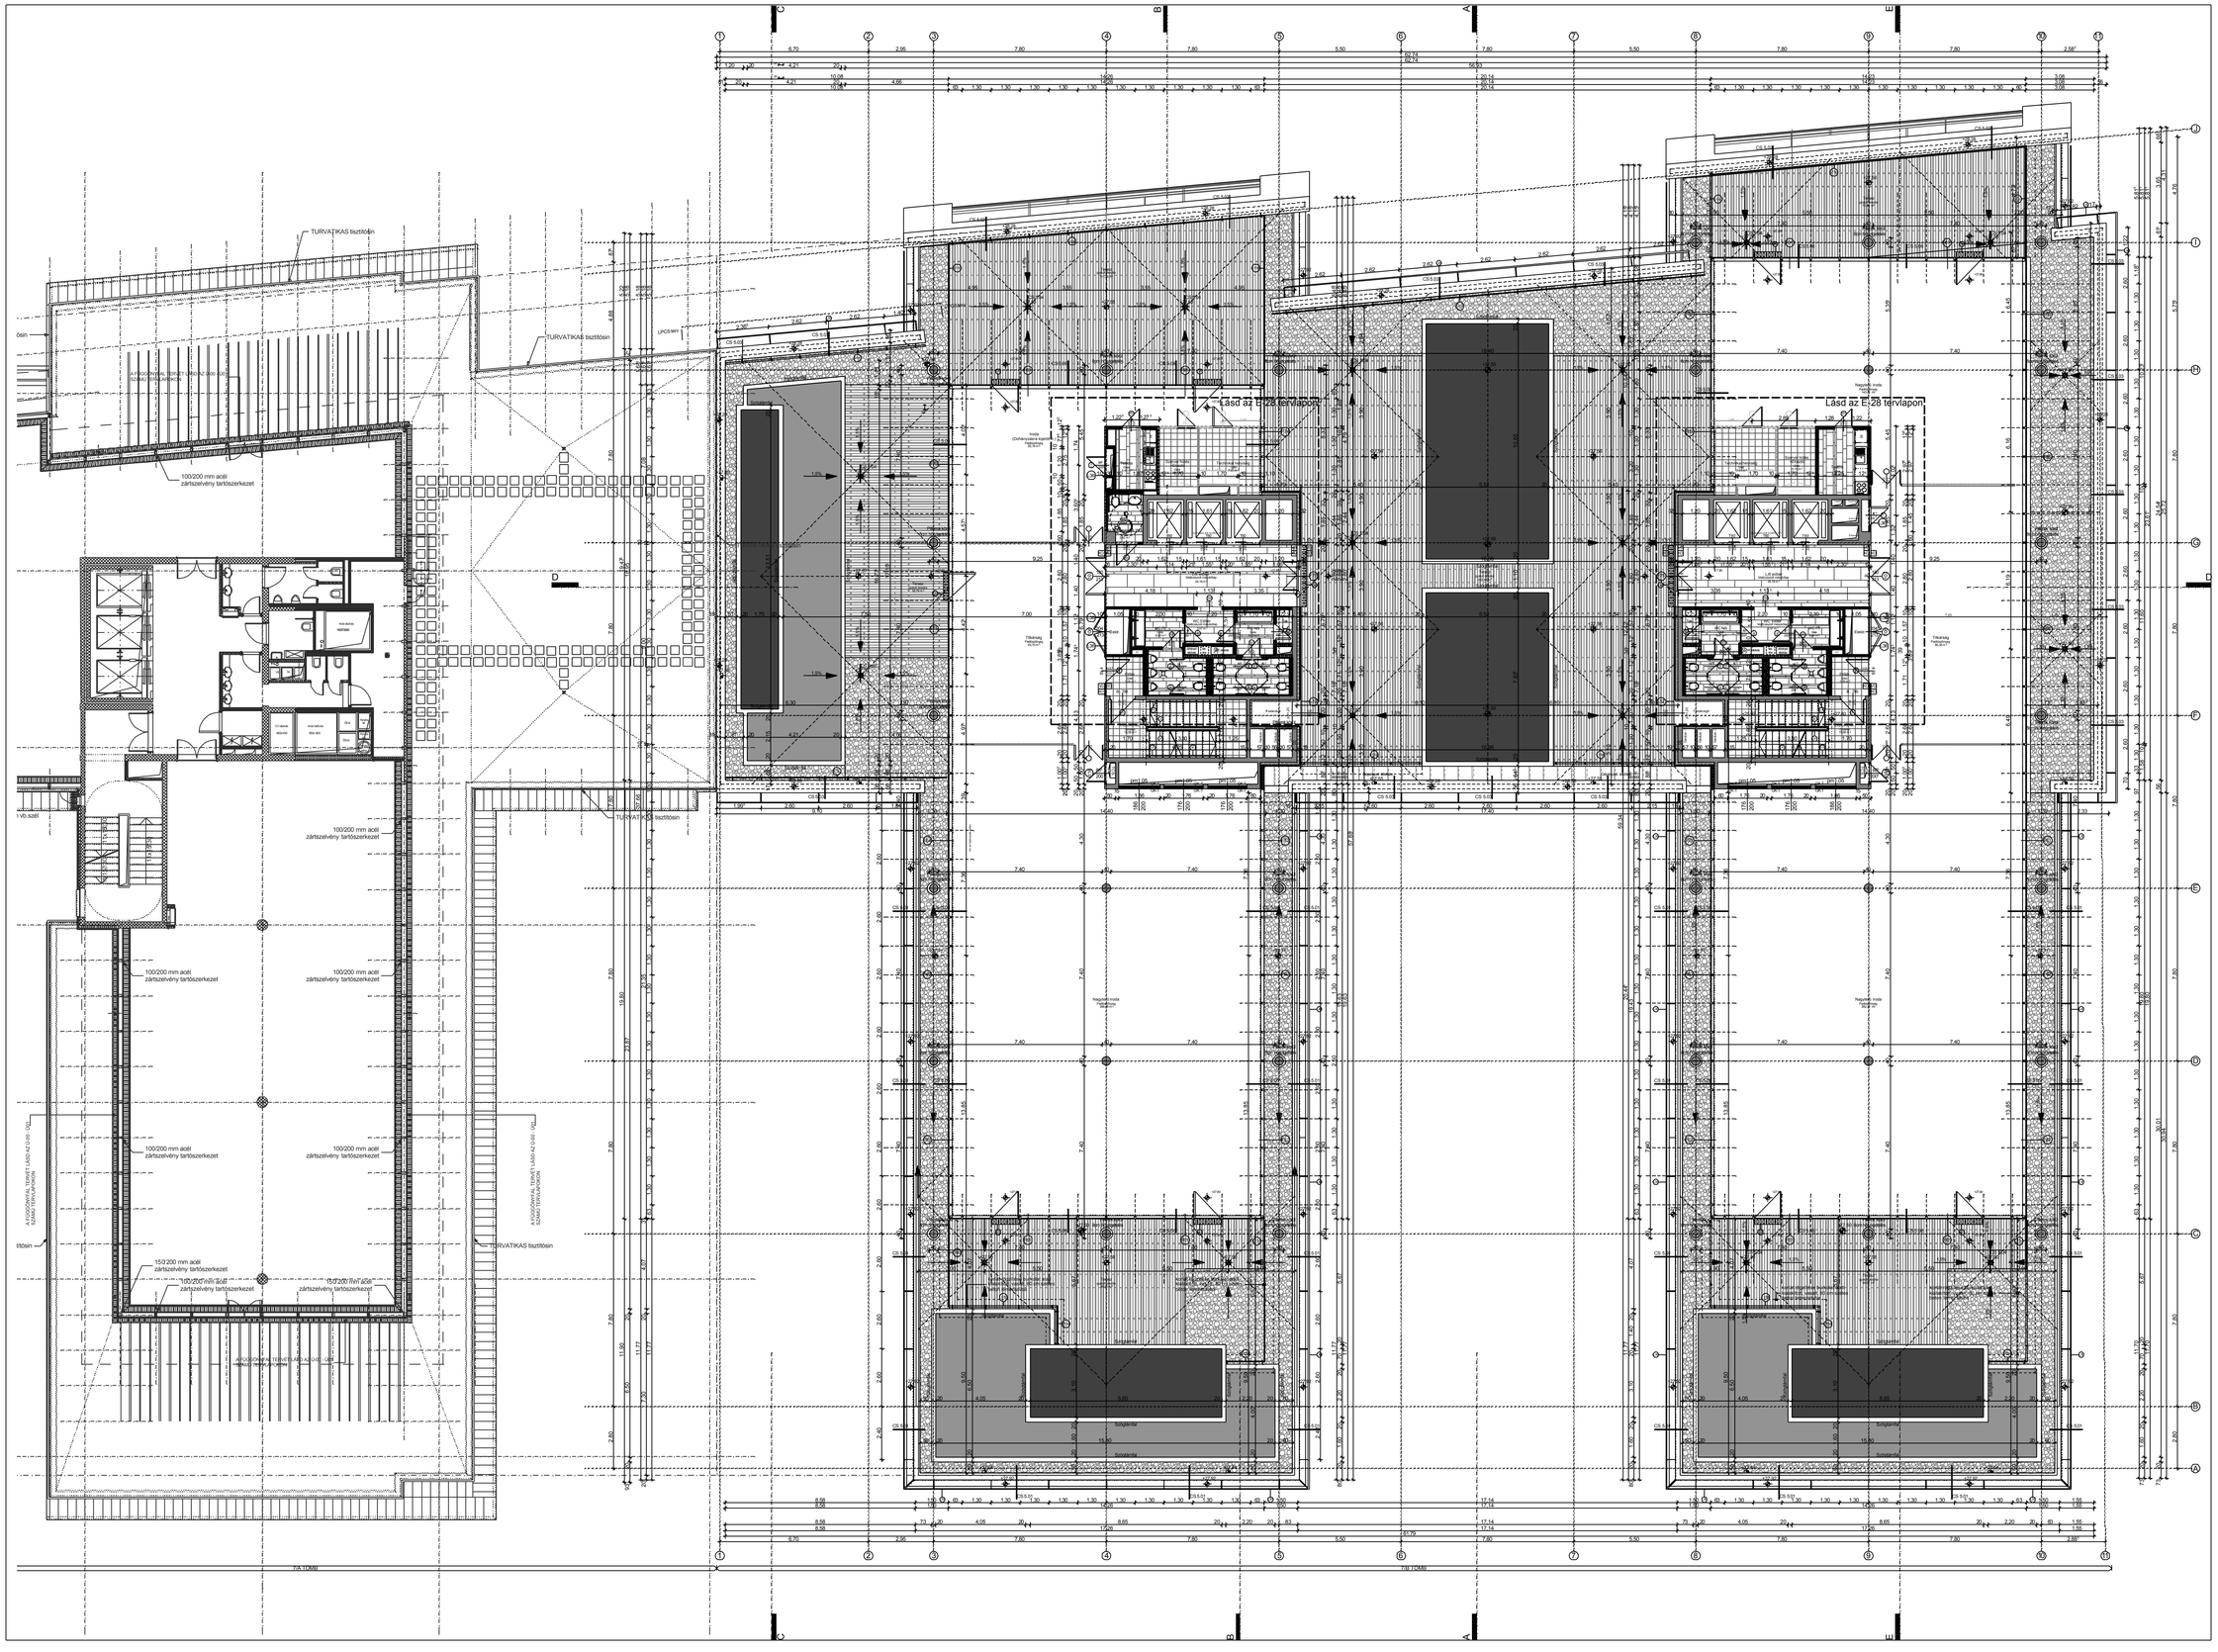
Lásd az E-28 tervlapon
Lásd az E-28 tervlapon
TURVATIKAS tisztítósín
100/200 mm acél zártszelvény tartószerkezet
Nagyterű Iroda munkahely
Tárolóalj
Irodaterület
Szociálterület
Szociálterület
Szociál