
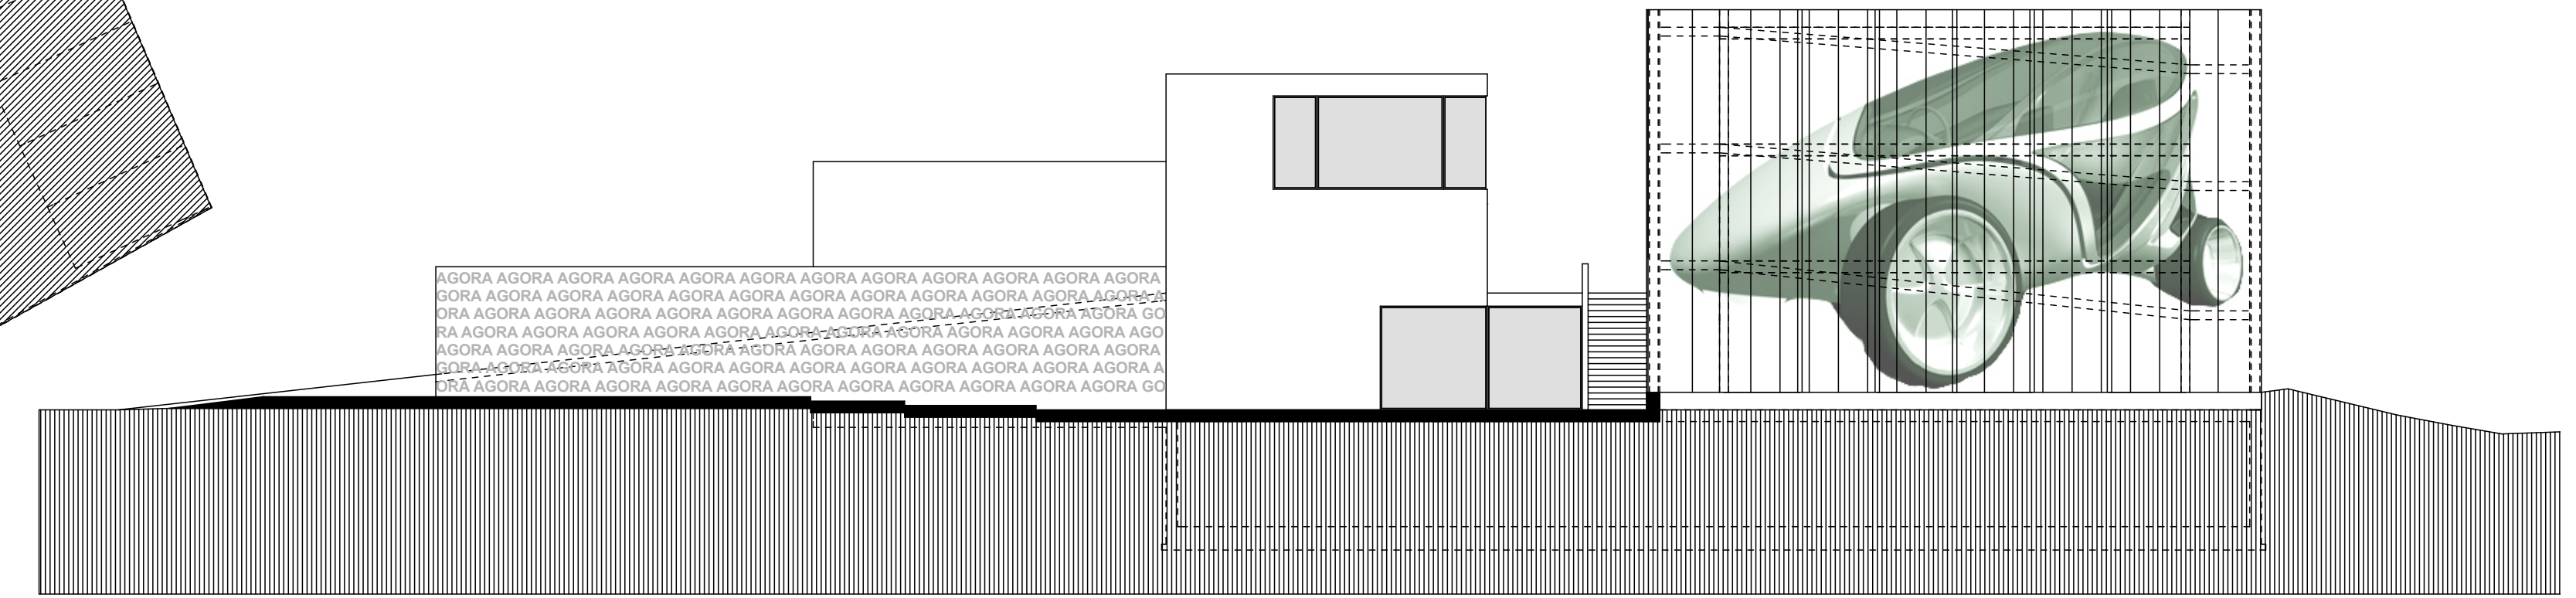
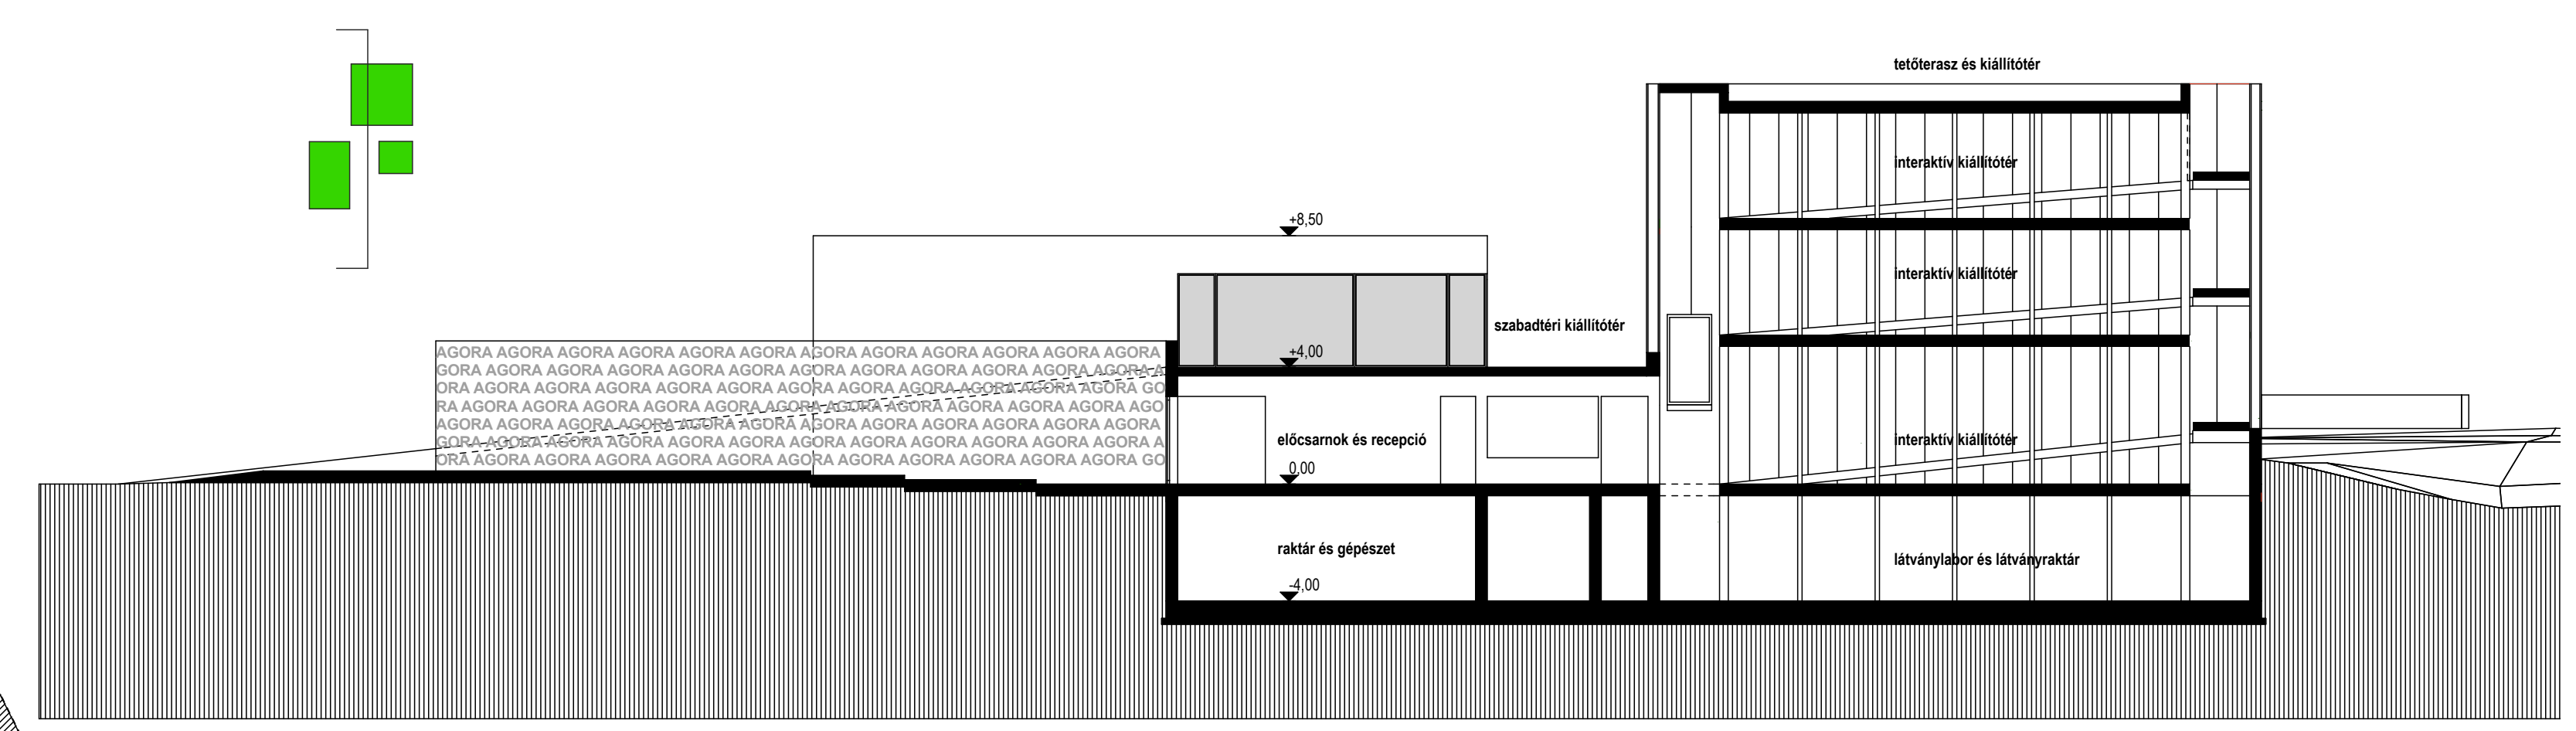
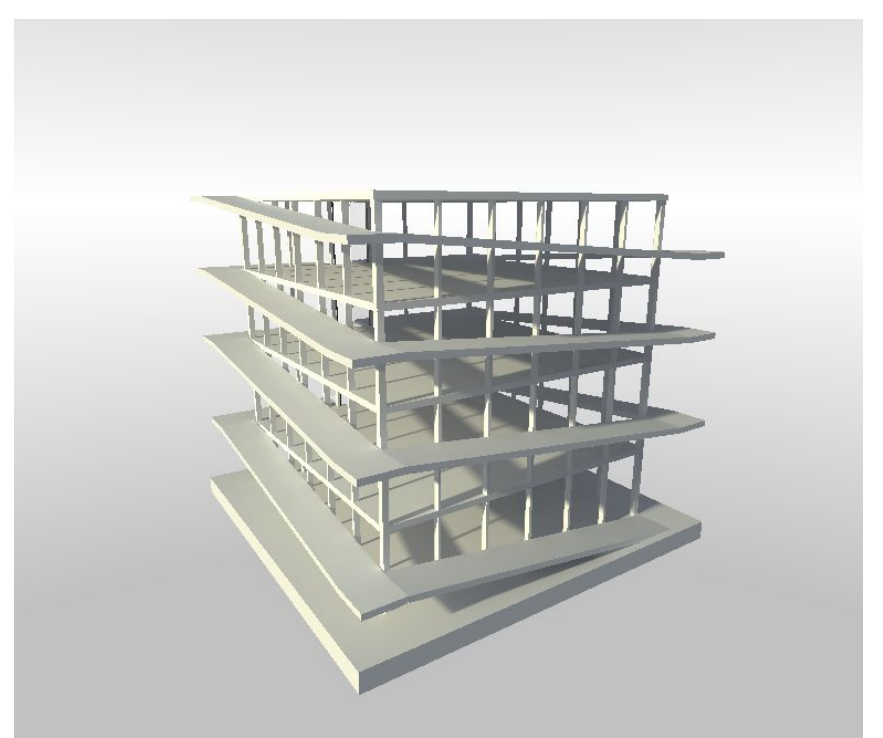
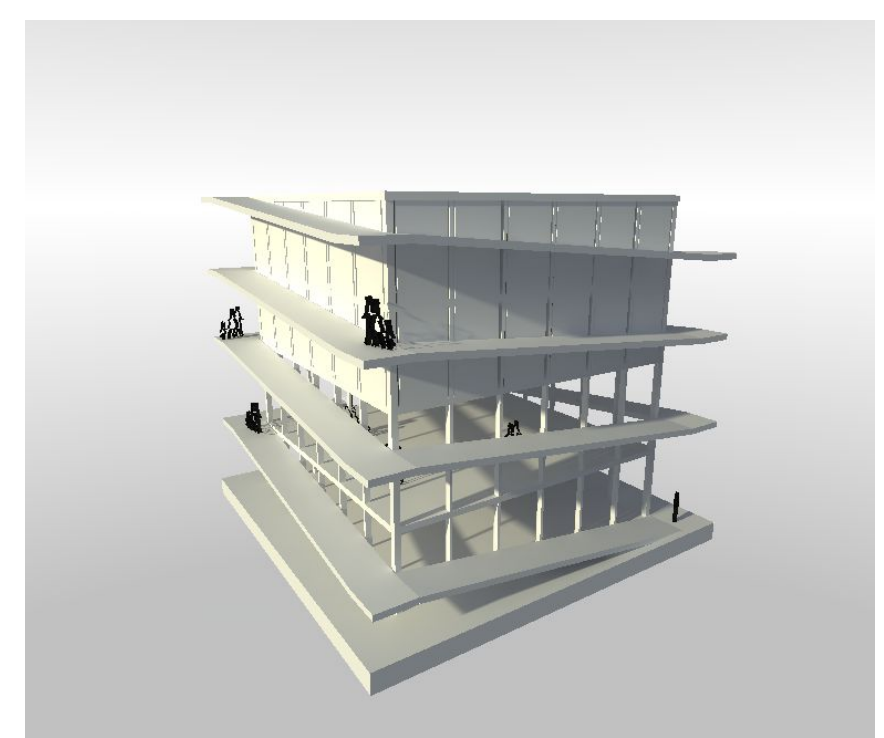
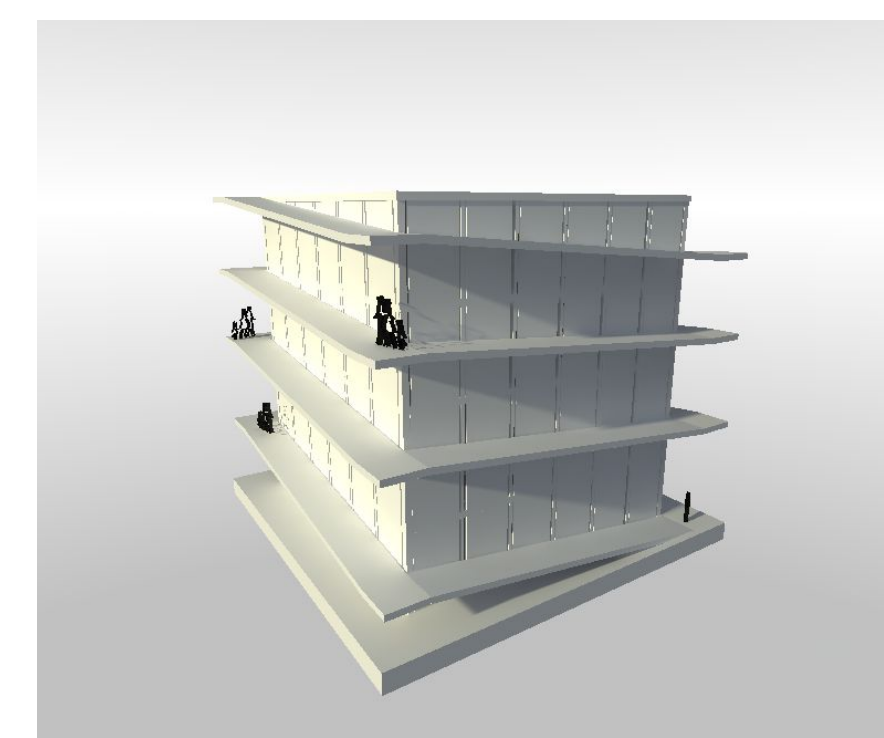


pincszint alaprajza 1:200

0.1 látványlabor	120.01 m ²
0.2 raktár	194.02 m ²
0.3 teherlift rakodóudvar	56.10 m ²
0.4 gépészet / raktár	154.55 m ²
0.5 elektromos	6.07 m ²
0.6 közlekedő	18.18 m ²
0.7 takszer.	6.84 m ²
0.8 elektromos	6.07 m ²
0.9 öltöző	15.18 m ²
0.10 öltöző	15.18 m ²
0.11 öltöző	15.18 m ²
0.12 közlekedő	53.47 m ²
pincszint összesen	676.03 m²

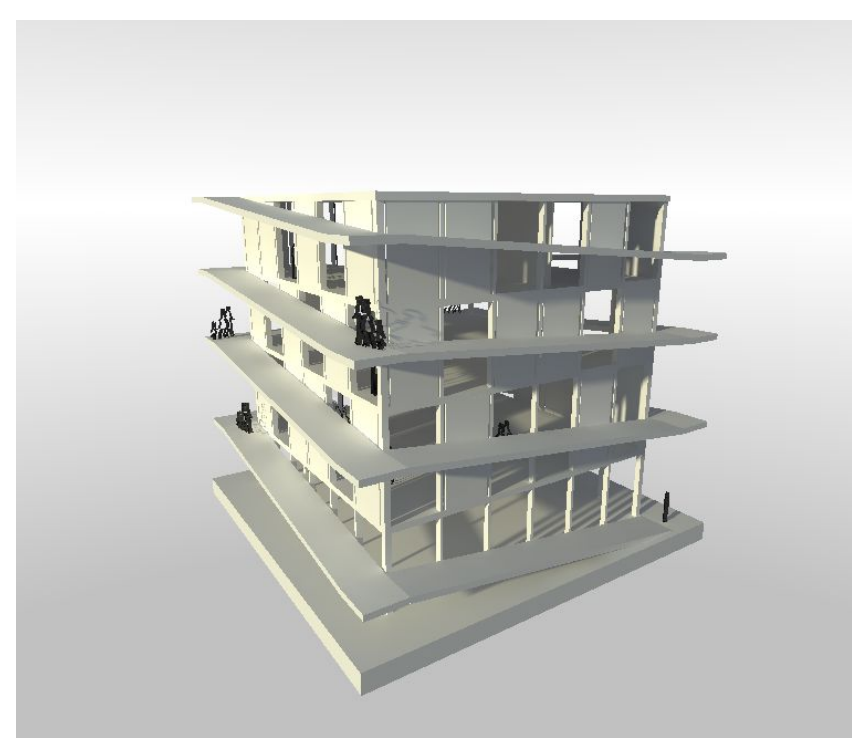


keleti homlokzat

győr
autopolis
 ember -gép
 gép - ember
 kapcsolat
 reakció
 interakció

látványlabor
 gyakorlati bemutatóterem,
 műszaki és géptechnikai
 oktatás helye. A hallgatóság
 ismerkedik a gyártással, az
 előállítással, a gépiparral. A
 padlószint süllyesztett, mobil
 lépcsőkön ül a hallgatóság,
 figyel a terem központjában
 előadóra. A térbe rámpán és
 liften jutunk le, majd vissza
 az interaktív kiállítóterbe.

kiszolgáló funkciók
 a raktár külső megközelítése
 a földszinti bolt melletti
 teherliften keresztül történik.
 A belső térből egy másik
 vegyes forgalmú liften jutunk
 a kiállítóterbe. Ezen a szinten
 került még elhelyezésre a
 személyzetet és a
 vendéglátókat kiszolgáló
 szociális blokk.

a agora agora agora agora agora agora agora agora agora agora agora agora agora agora agora

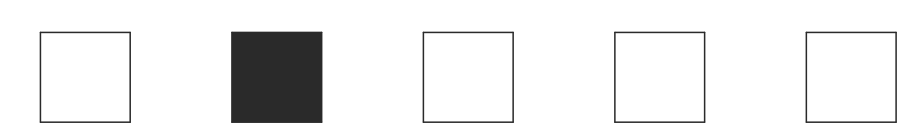

interaktív kiállítási központ, Győr

AGORA PÓLUS

