

agora




piactér
vásártér
köz-pont
találkozóhely
sűrűsödés
város-campus
civil-oktatás

Kiállítótér


a gondolatok találkozóhelye, vásártere. A nagy kiállítótér rámparendszere az egymásra épülő technológiák, a kiállítási tematika egy vonalra felfűzése. A látogató a különböző belmagasságú, mobilan alakítható terek végigjárásával gombolyítja fel a felfedezhető világok fonálát, az átlátható, egymás felett elhelyezkedő terek előre- és visszatekintést nyújtanak, szabadságot, kötetlenséget sugároznak, hirdetik az innováció határtalanságát. A rámparendszer a tető-teraszig juttatja el a látogatót.

Konferenciaterem, utazó kiállítás




kötetlen, osztható több funkciós terek. Lehetőség adnak több zártkörű rendezvény egyidejű lebonyolítására, illetve az előcsalakkal együttműködve nagy létszámú összejövetelek megrendezésére.

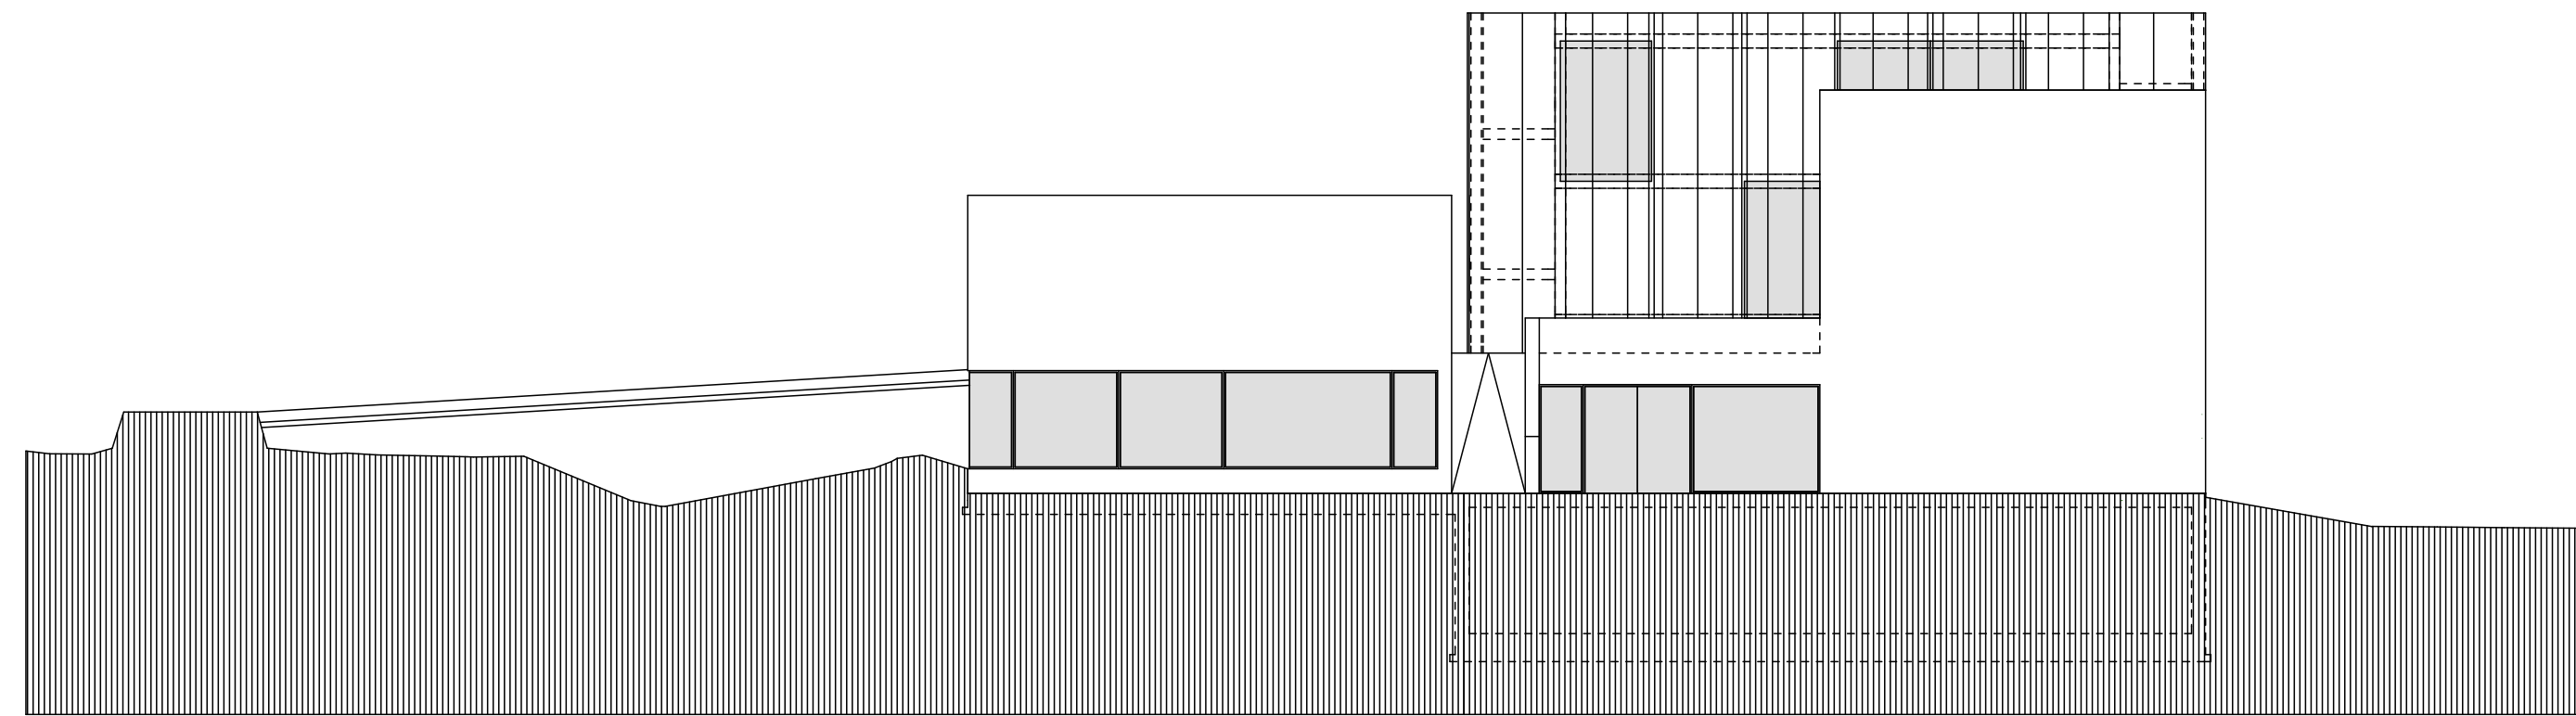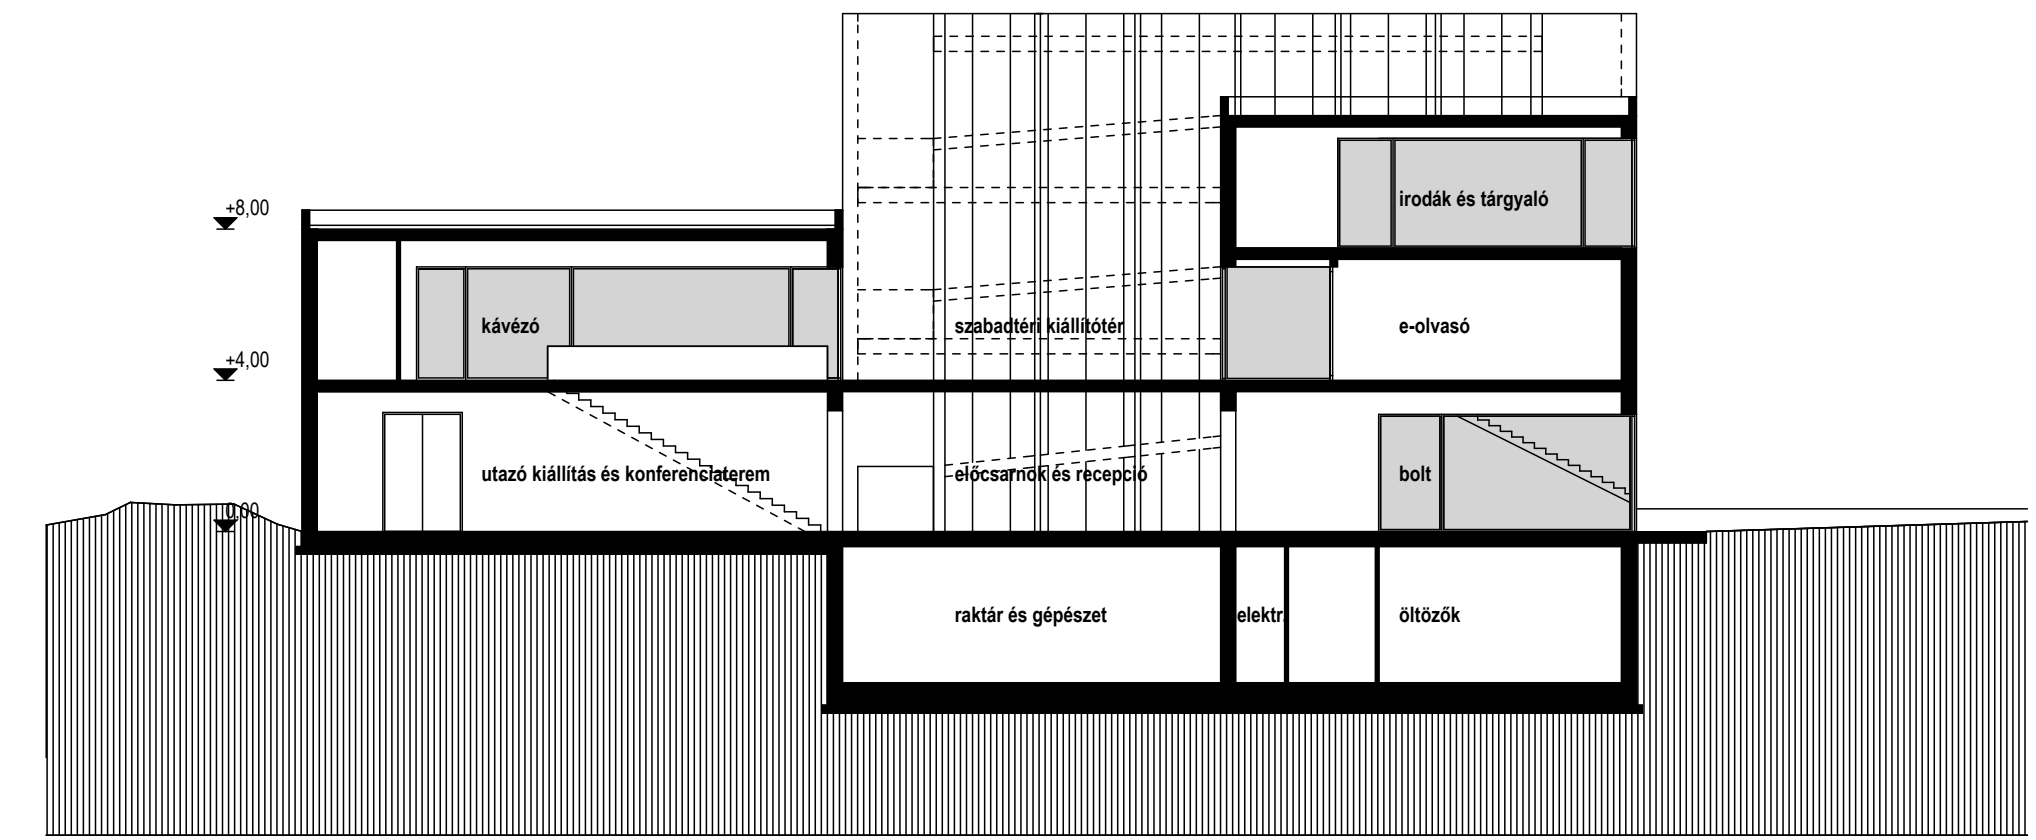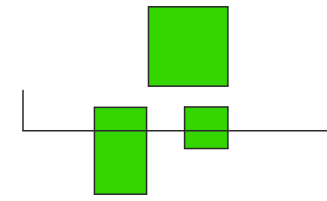

déli homlokzat

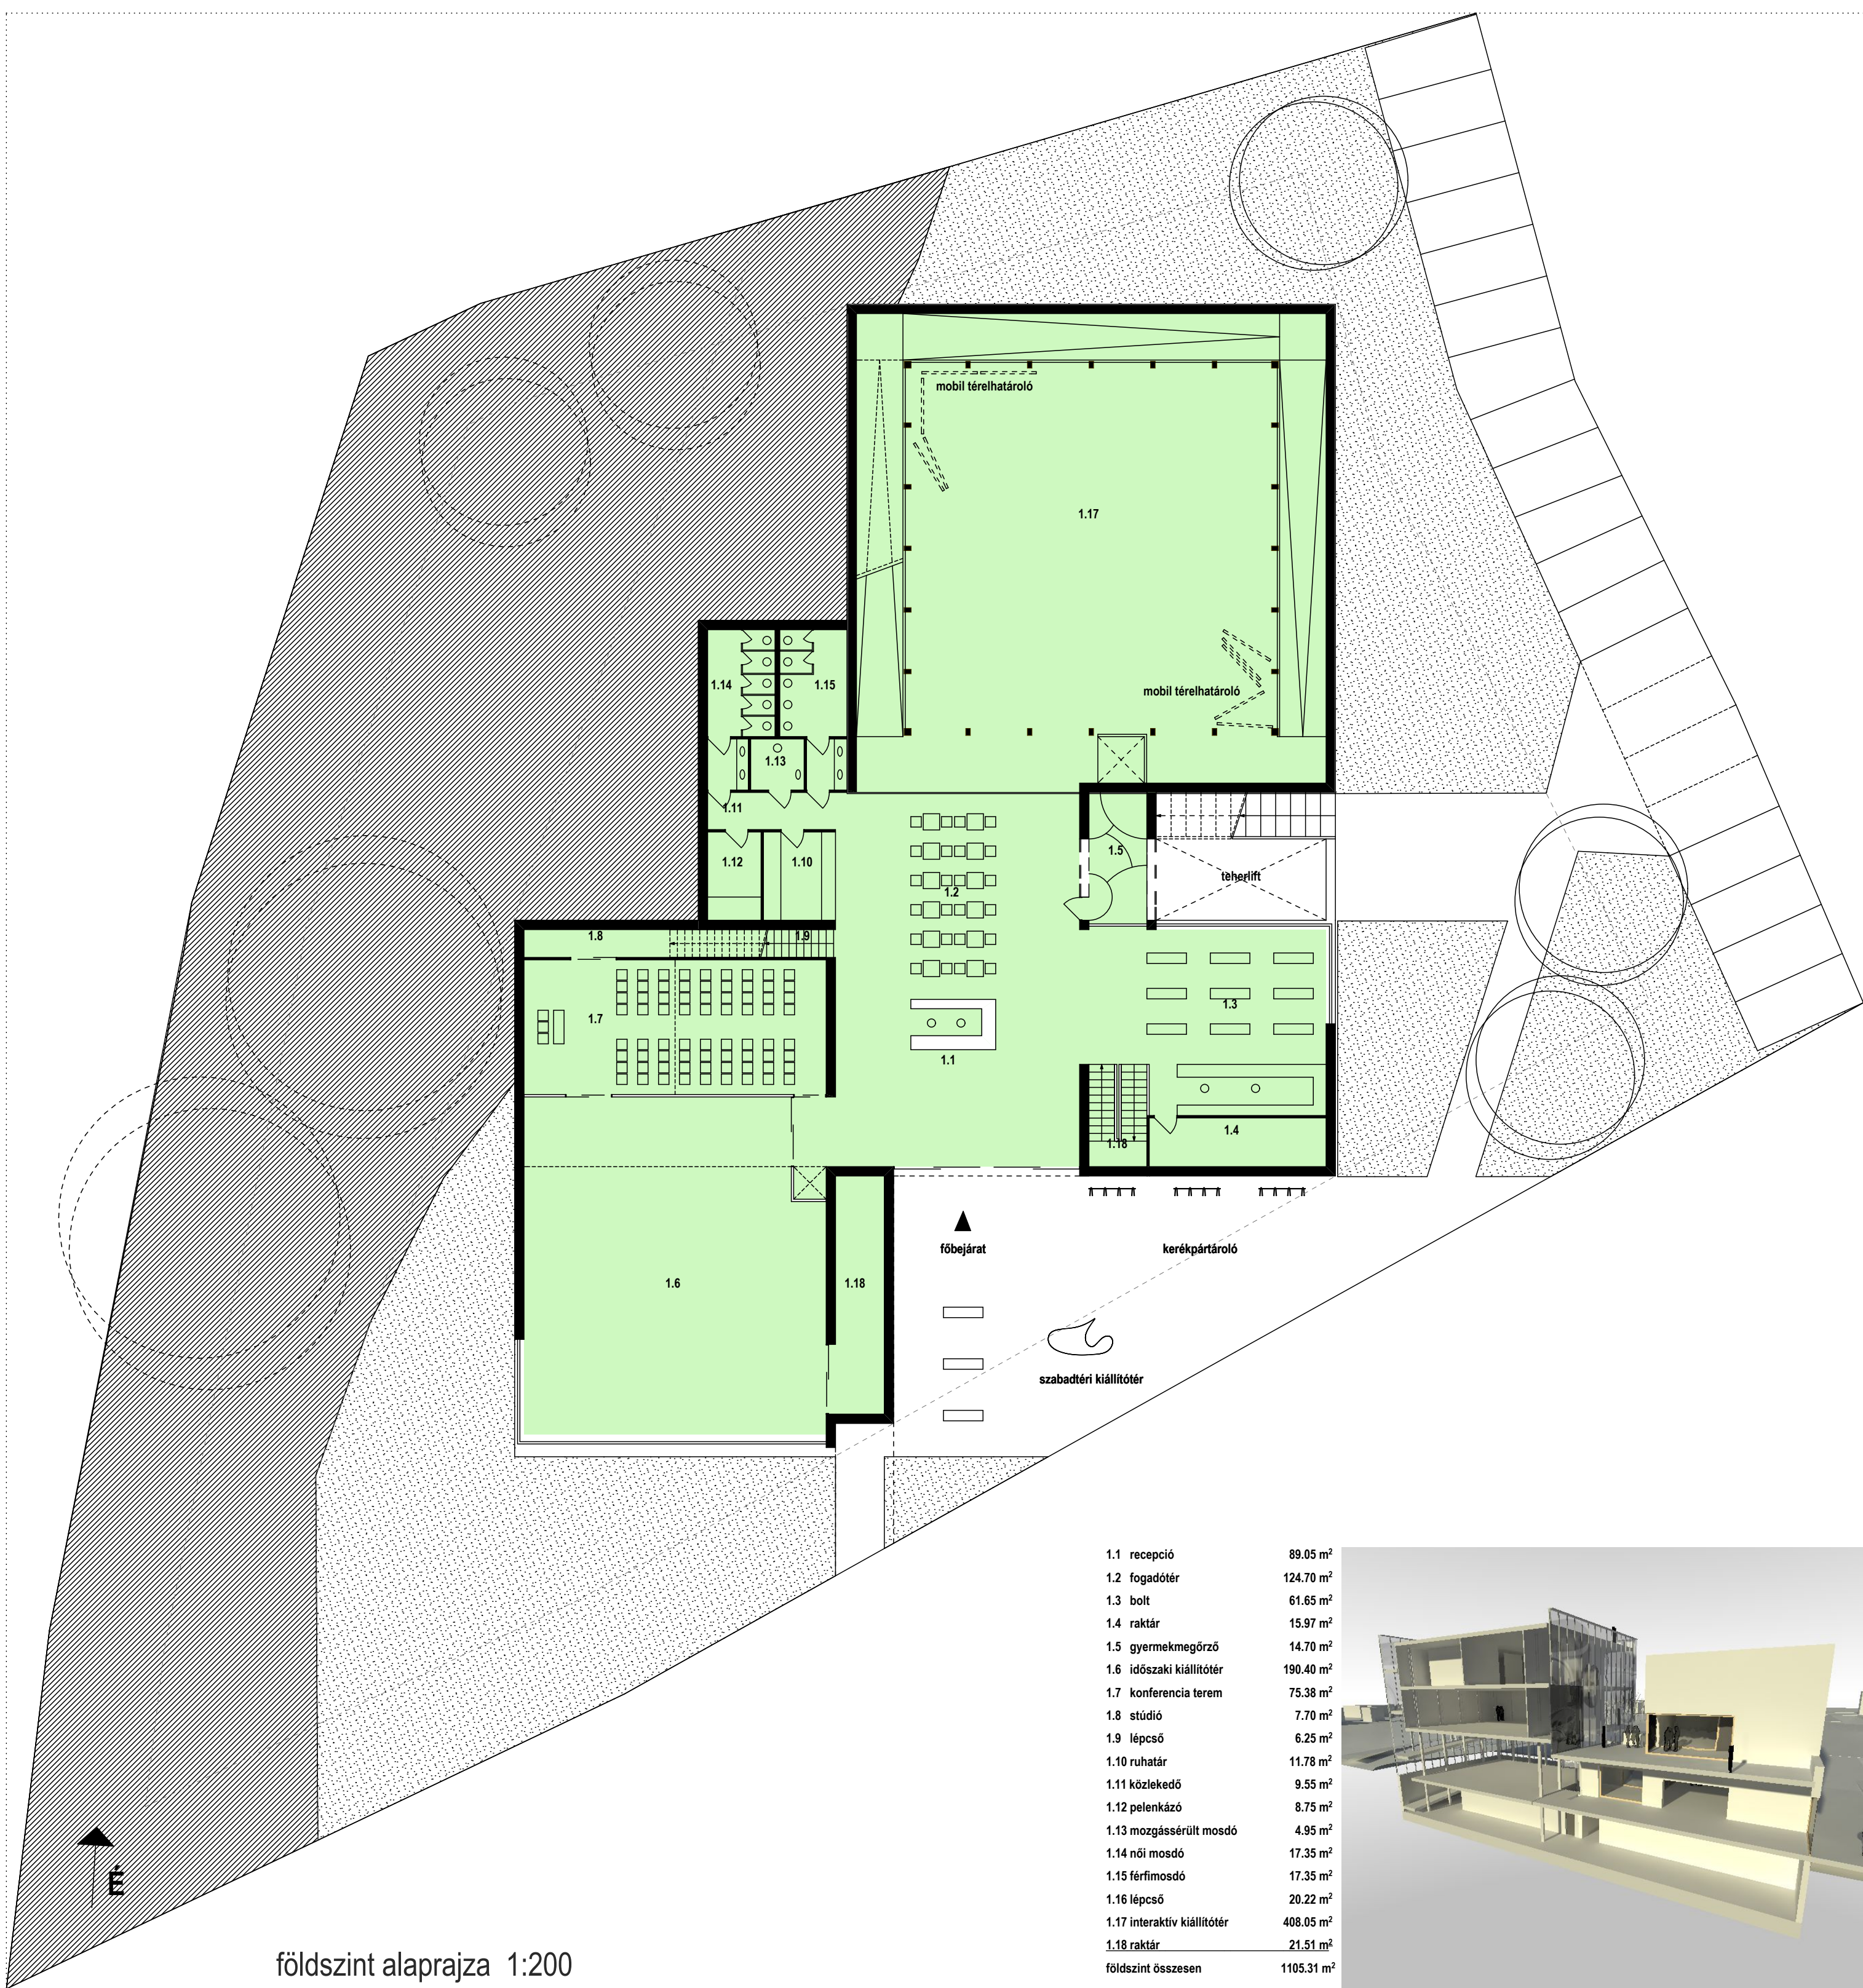

1.1	recepció	89.05 m ²
1.2	fogadóter	124.70 m ²
1.3	bolt	61.65 m ²
1.4	raktár	15.97 m ²
1.5	gyermekmegőrző	14.70 m ²
1.6	időszaki kiállítótér	190.40 m ²
1.7	konferencia terem	75.38 m ²
1.8	stúdió	7.70 m ²
1.9	lépcső	6.25 m ²
1.10	ruhatar	11.78 m ²
1.11	közlekedő	9.55 m ²
1.12	pelengkázó	8.75 m ²
1.13	mozgássérült mosdó	4.95 m ²
1.14	női mosdó	17.35 m ²
1.15	férfimosdó	17.35 m ²
1.16	lépcső	20.22 m ²
1.17	interaktív kiállítótér	408.05 m ²
1.18	raktár	21.51 m ²
földszint összesen		1105.51 m ²

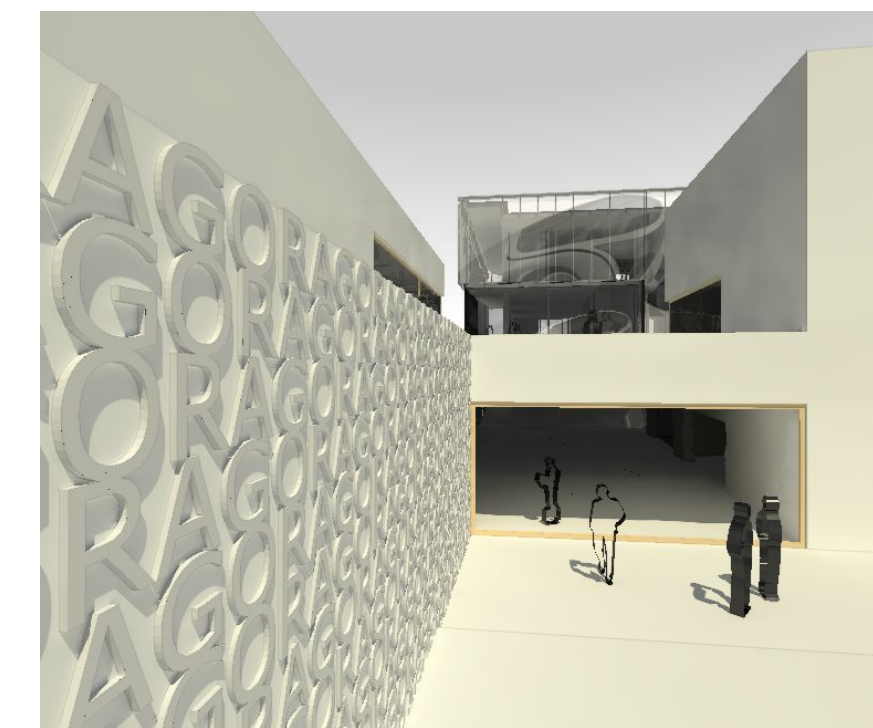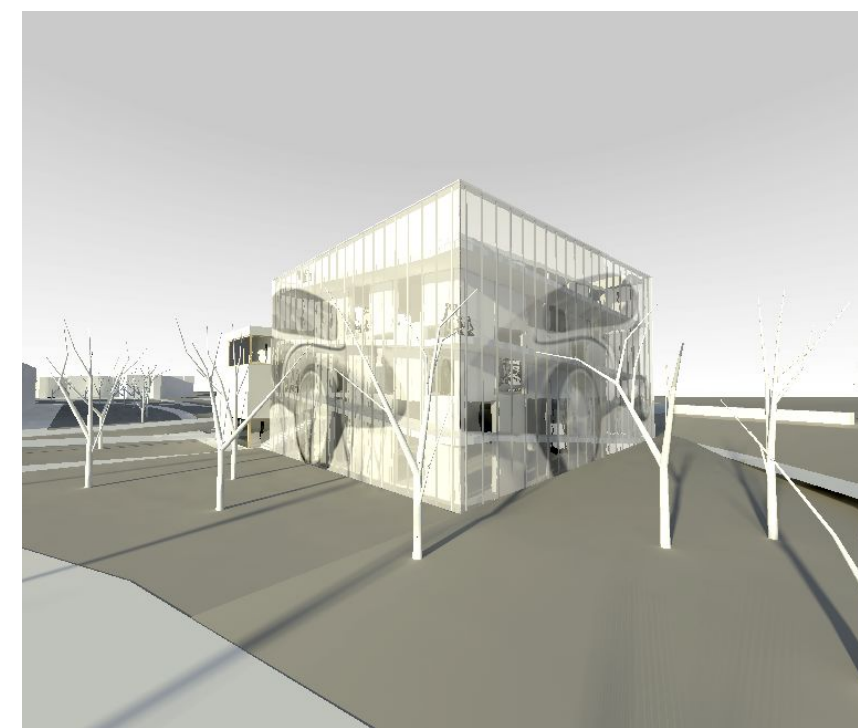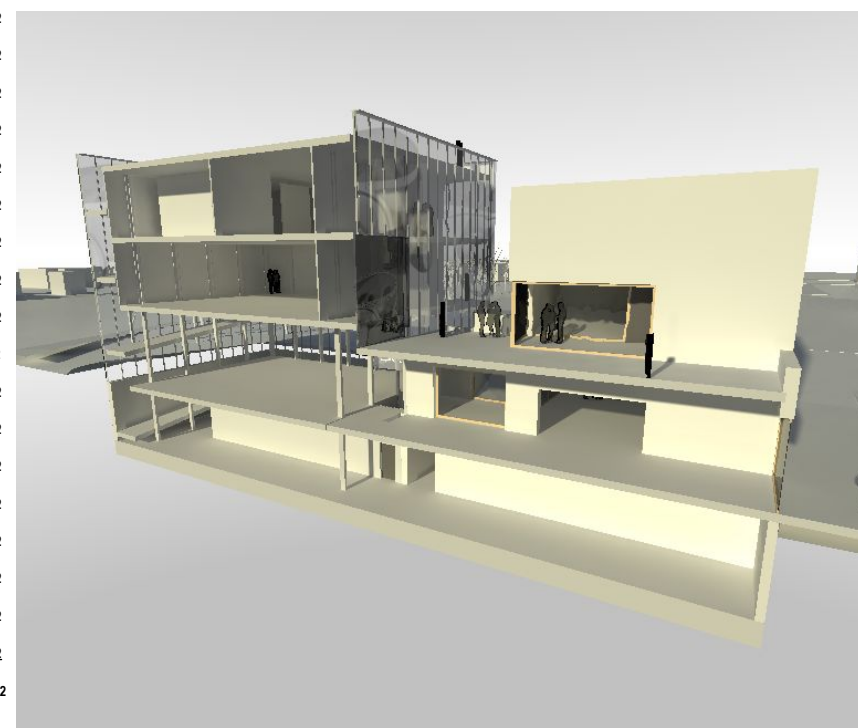

földszint alaprajza 1:200



interaktív kiállítási központ, Győr

AGORA PÓLUS

