
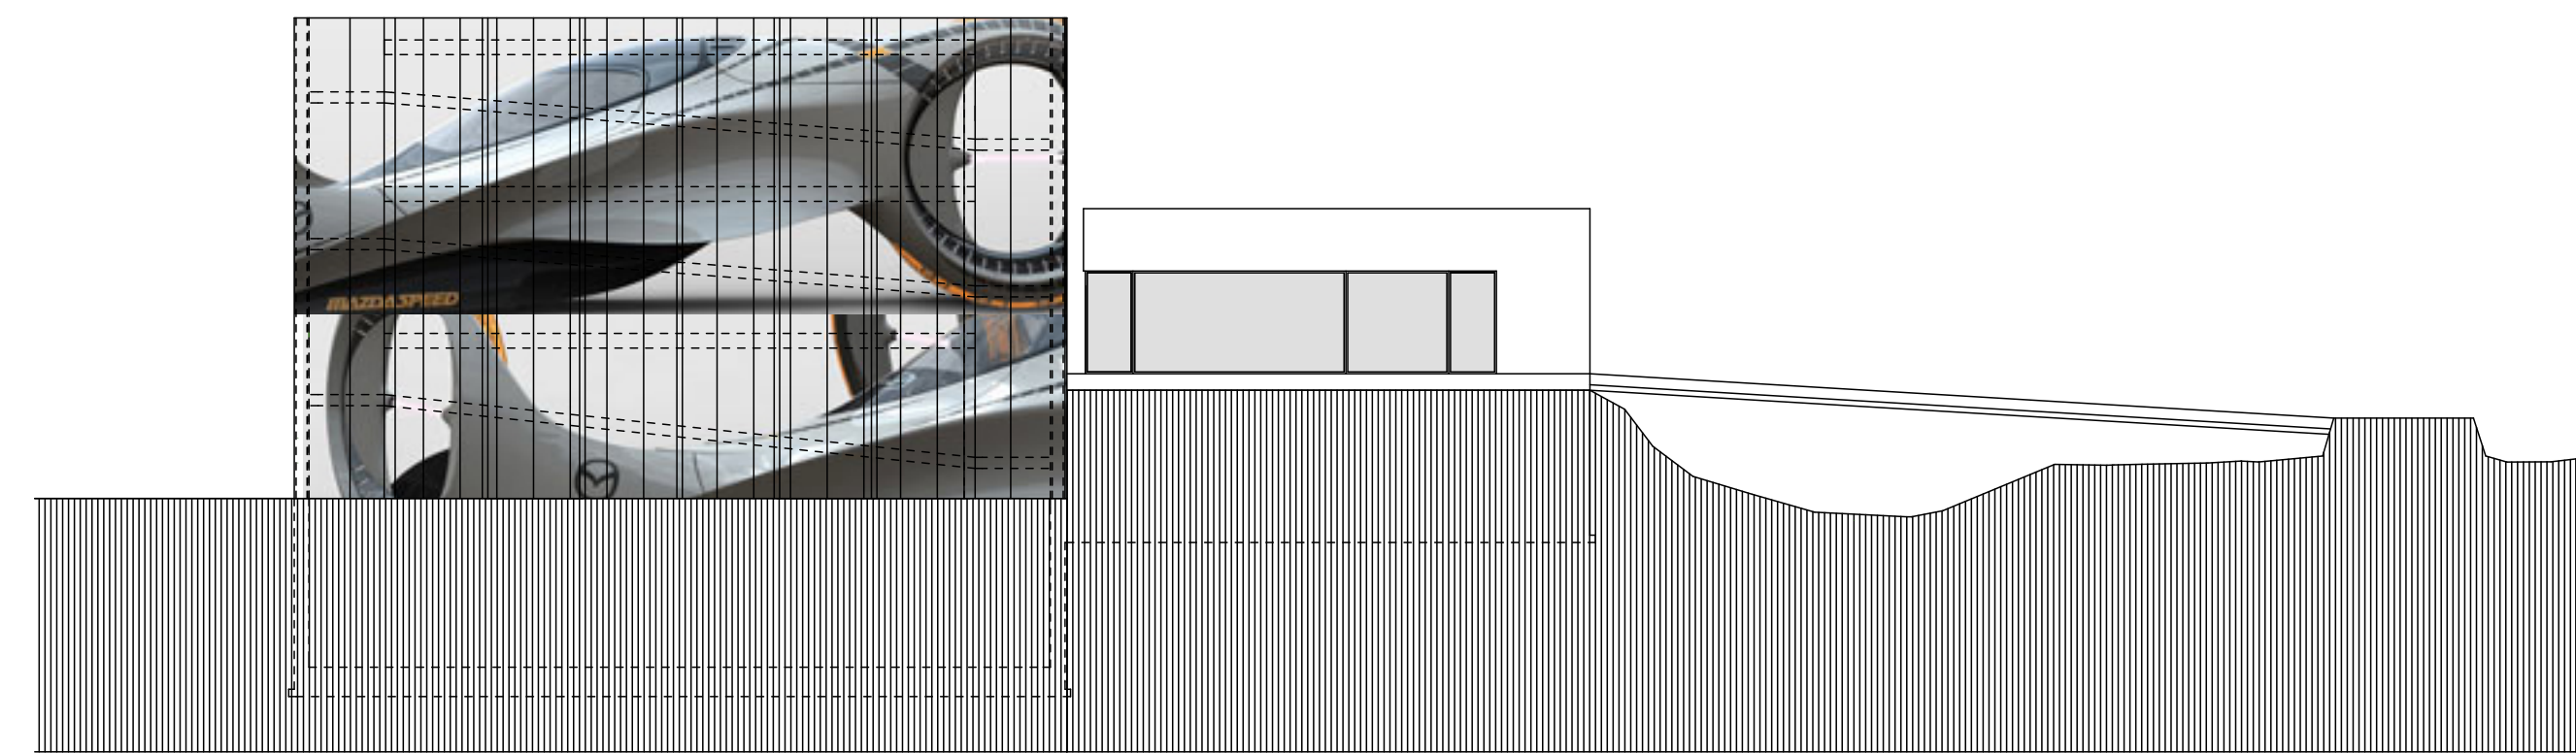
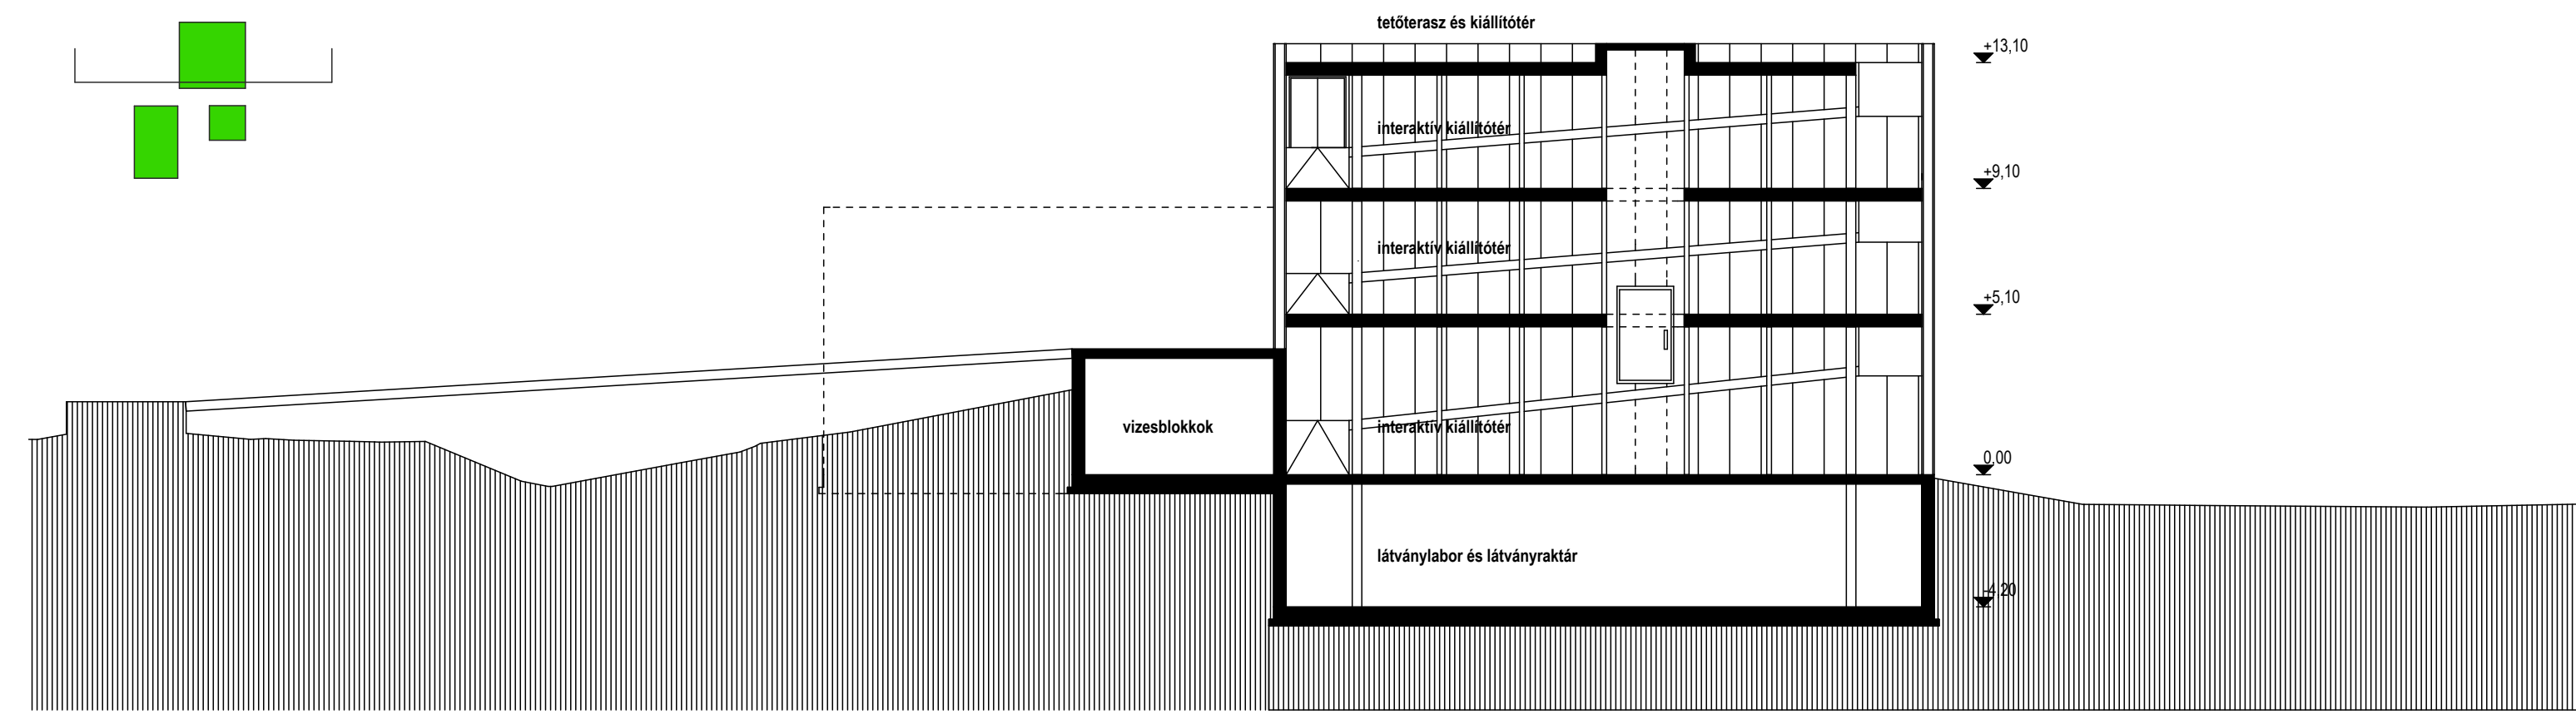


2.1 interaktív kiállítóter	408,05 m ²
2.2 e-olvasó	77,60 m ²
2.3 közlekedő	16,00 m ²
2.4 kávézó	107,07 m ²
2.5 wc	5,05 m ²
2.6 raktár	7,48 m ²
2.7 pult	6,62 m ²
1. emelet összesen	628,40 m ²

I. emelet alaprajza 1:200

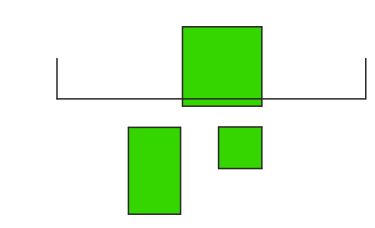

északi homlokzat



gépipar
járműipar
 logisztika
 innováció
 kreativitás

szabadtéri kiállítóter


külső bemutatóterület, köztéri bútorok közt, kerékpártároló, a kávézó külső fogyasztótere színesíti a palettát. A megálló kerékpárosokat, a sportpályákra igyekvő egyetemistákat idevonzza, csábítja a hely, nyitott helyzetével és vonzerejével élő téré alakul, kiköveteli a közösségi életben betöltendő szerepét a campus területén.

e-olvasó

a világháló a határtalan kommunikáció, információszerezés eszköze. Eltűnnek gátak, nyelvi és egyéb különbségek. A kávézót kiegészítve nyújt szolgáltatást a betérőnek.

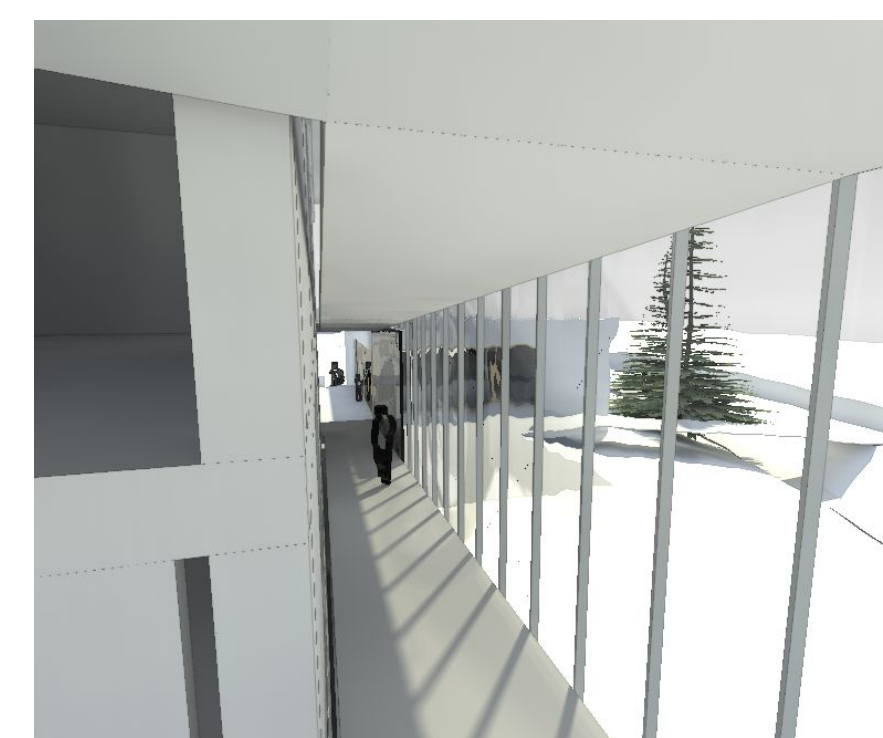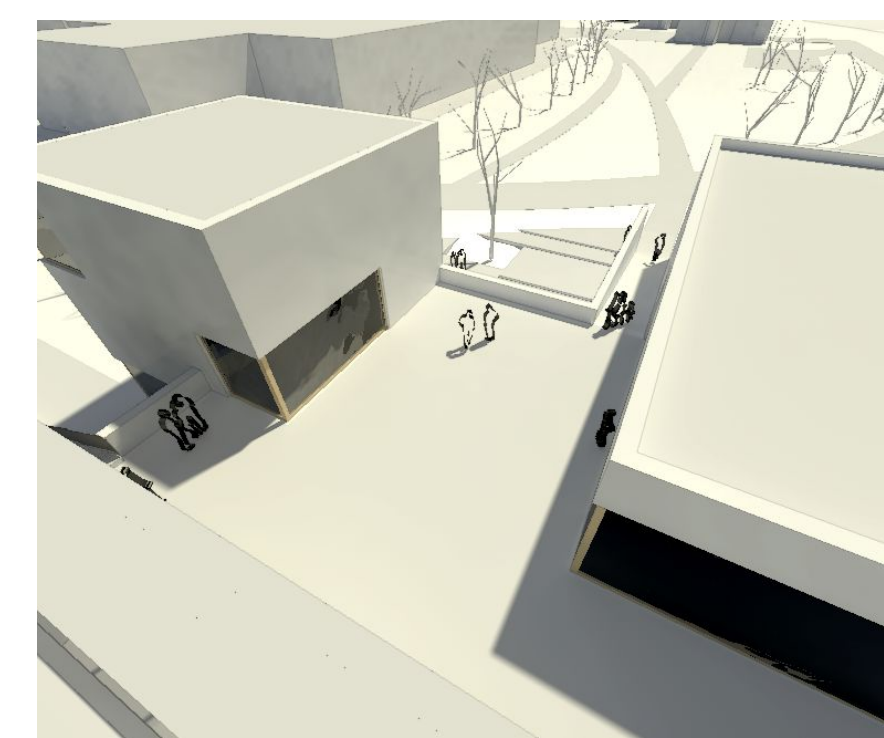

a agora agora agora agora agora agora agora agora agora agora agora agora agora agora agora

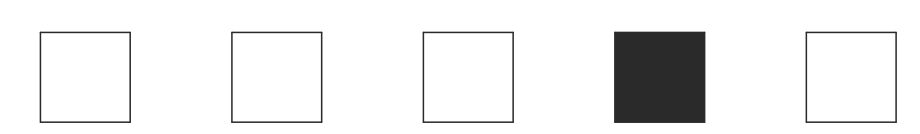

interaktív kiállítási központ, Győr

AGORA PÓLUS

