
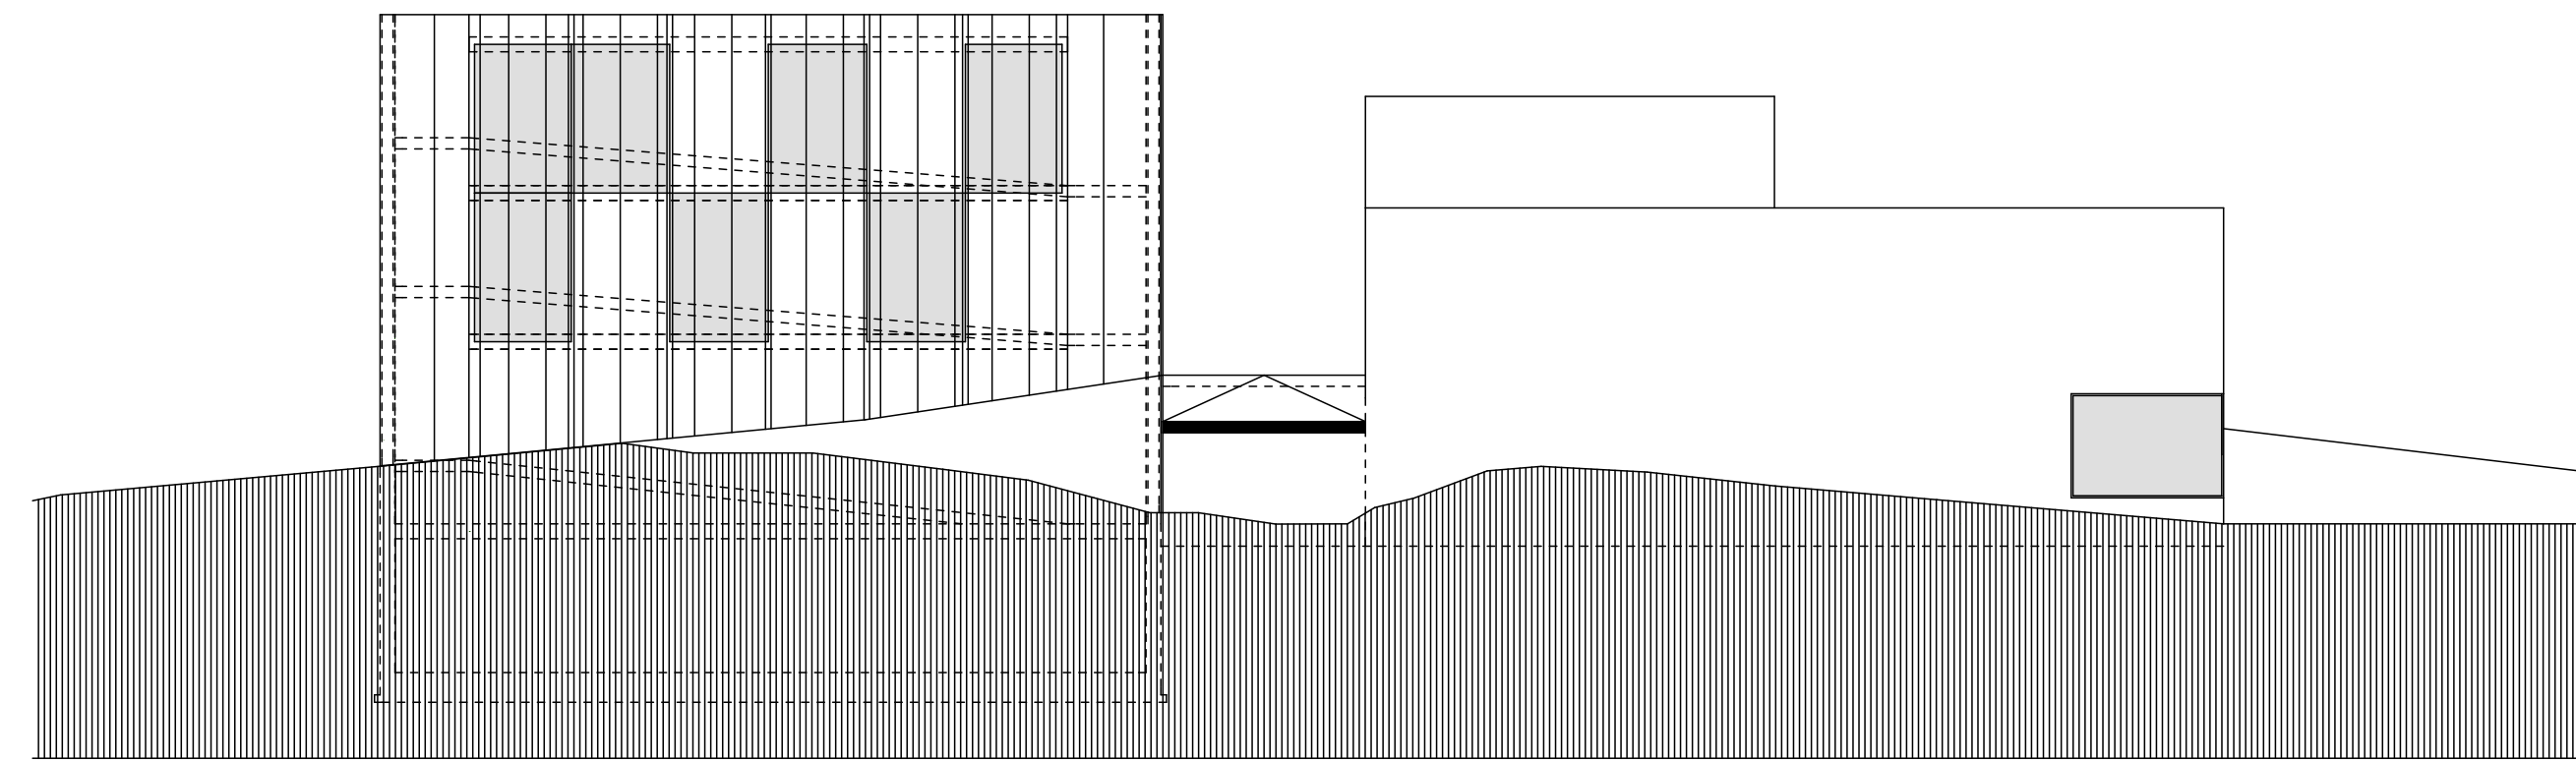
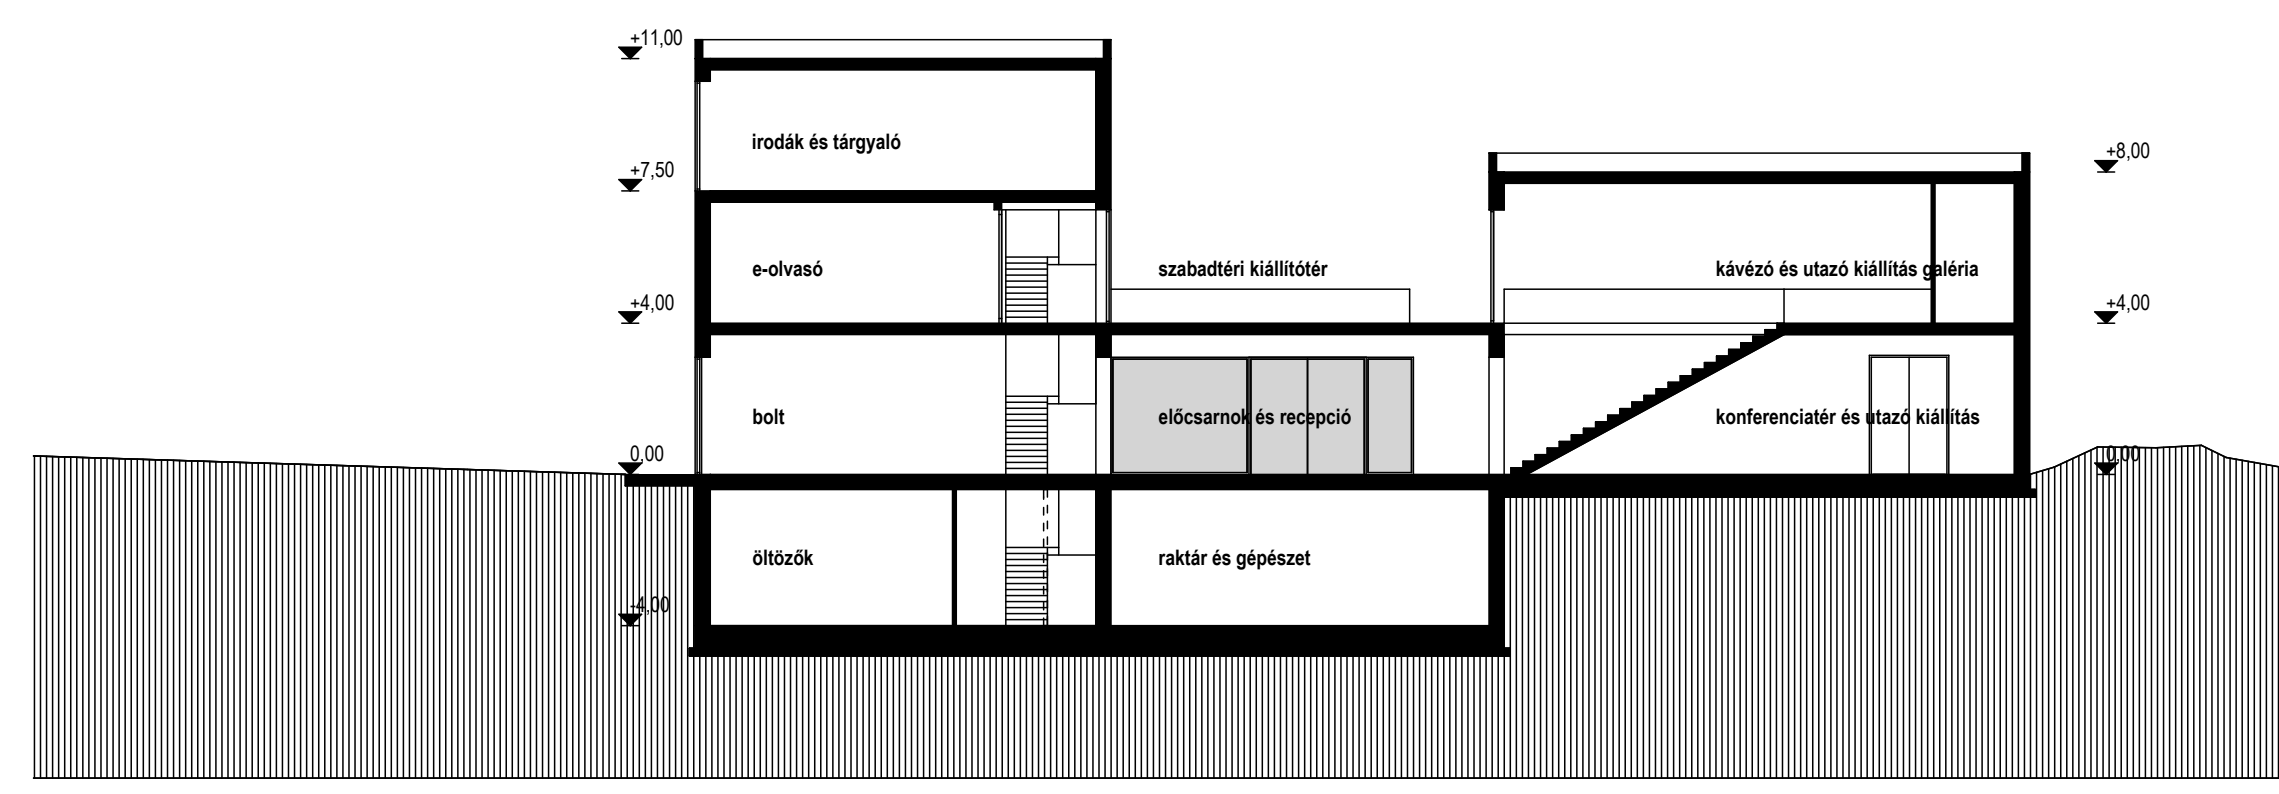


3.1 interaktív kiállítóter	358,05 m <sup>2</sup>
3.2 irodák és tárgyaló	79,98 m <sup>2</sup>
3.3 teakonyha	4,81 m <sup>2</sup>
3.4 wc	2,92 m <sup>2</sup>
3.5 wc	2,92 m <sup>2</sup>
3.6 lépcső	14,04 m <sup>2</sup>
3.7 kreatív foglalkoztató	50,00 m <sup>2</sup>
2. emelet összesen	498,68 m <sup>2</sup>

II. emelet alaprajza 1:200

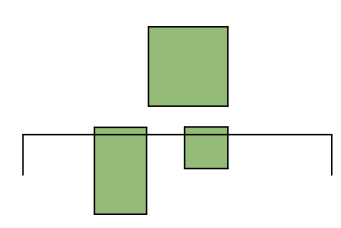

nyugati homlokzat



motor  
optika  
sofőr  
karosszéria  
életstílus  
kerekek  
az autón kívül  
biztonság  
gyártás

**Kreatív foglalkoztató**


az interaktív kiállításból hasít ki magának teret. Nem telepszik rá a kiállítóterre, mobil falai eltűnnek, ha nincs használatban.

**Iroda és tárgyaló**

a munkahelyek és a tárgyaló egy térben található, nem hagy helyet az elkülönülésnek, de lehetőséget ad az együttműködésnek, a nyíltságnak, a közös építkezésnek. Az innováció, az egymásra épülés megtapasztalható a közös munkában is.

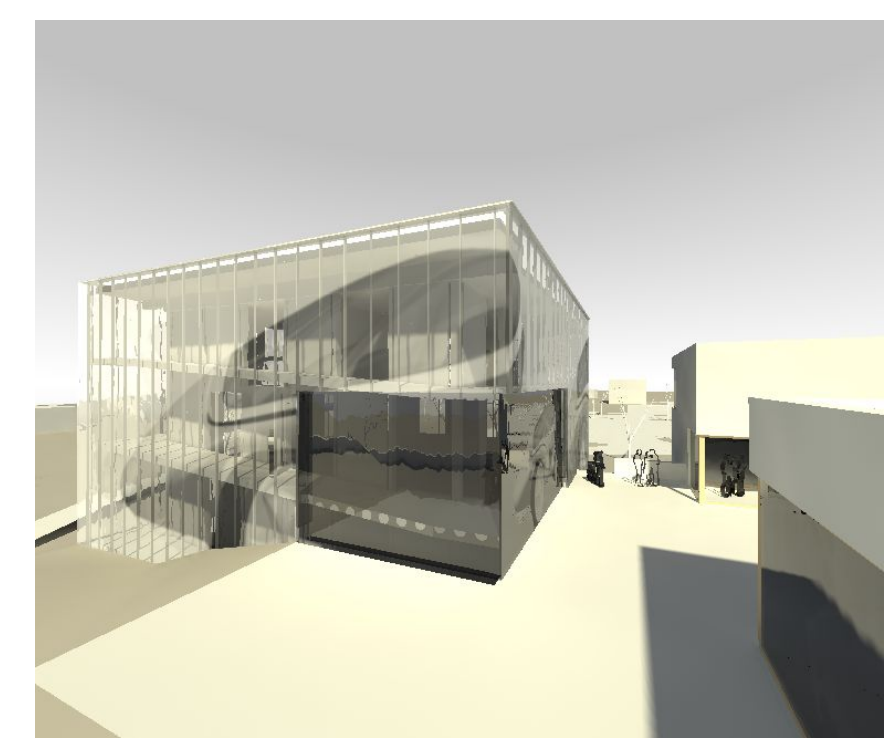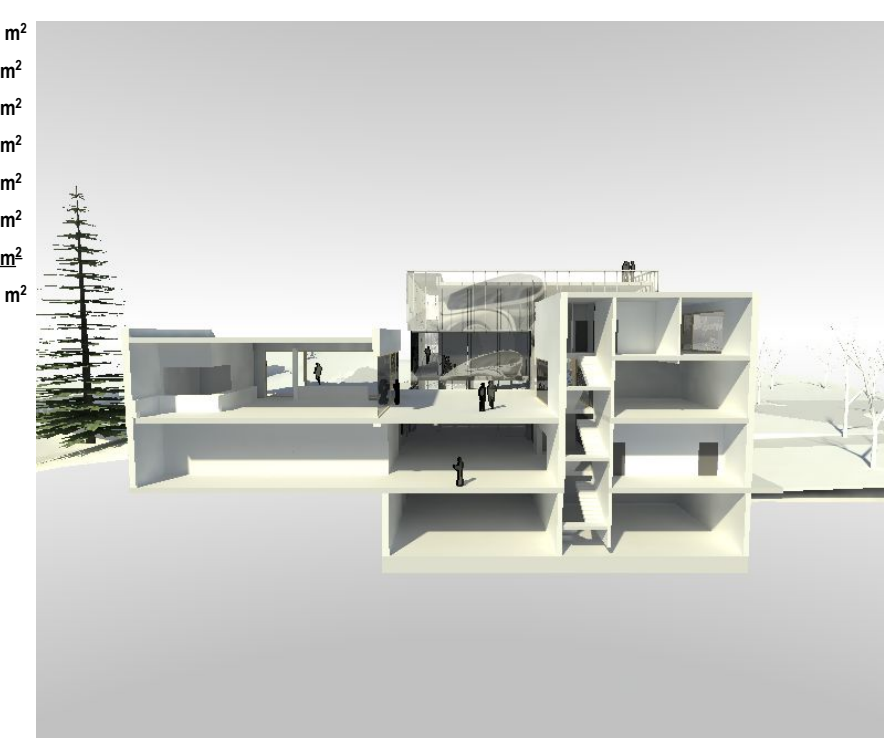

a agora agora agora agora agora agora agora agora agora agora agora agora agora agora agora agora

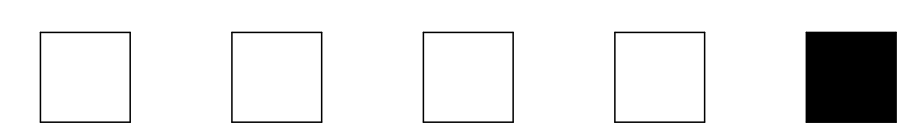

interaktív kiállítási központ, Győr

**AGORA PÓLUS**

