

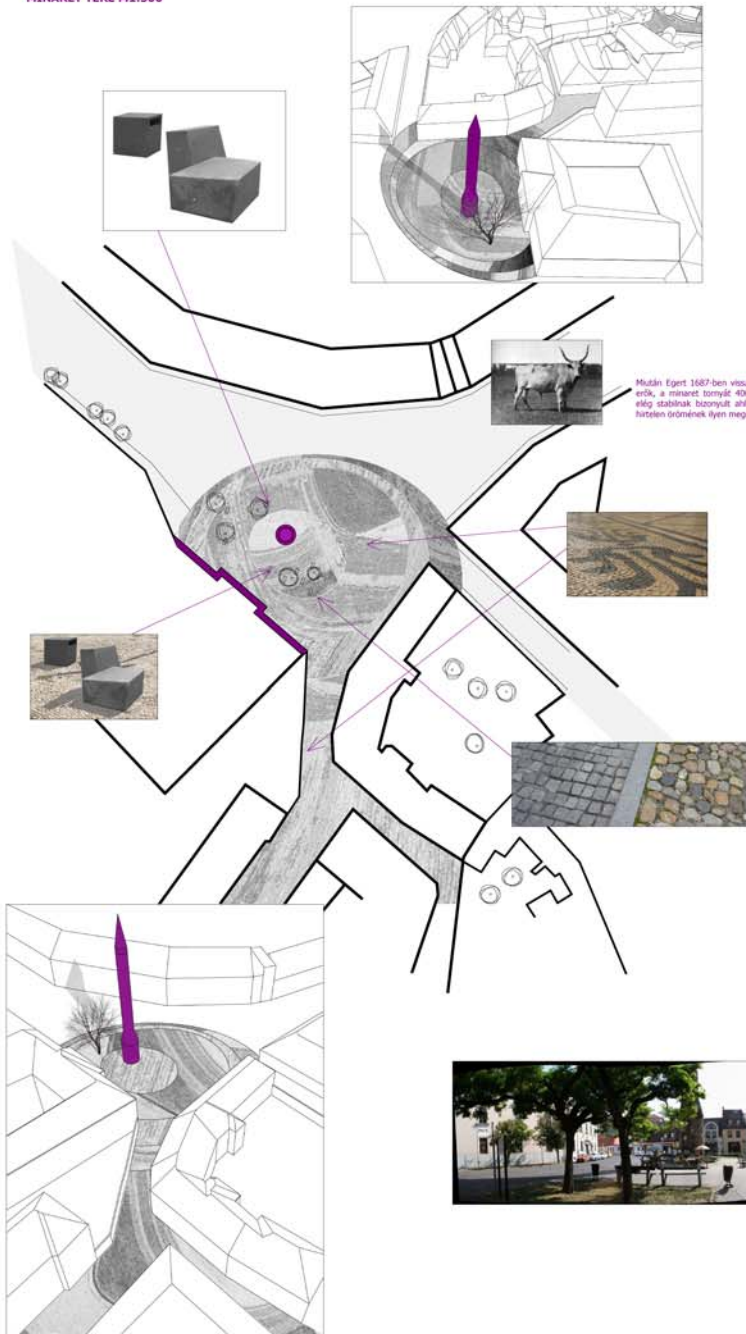
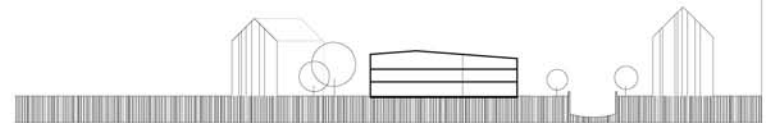


MINARET TERE M1:500

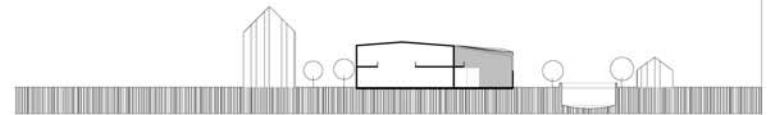

Miután Eger 1687-ben visszafoglalták a szövetséges cseh-szárvi erők, a minaret tornyát 400 ösziért próbálták ledönteni, de elég stabilnak bizonyult ahhoz, hogy kibíja a felszabadulás hírtelen örömeinek ilyen megnyilvánulását.

PIAC - PARKOLÓHÁZ M1:500

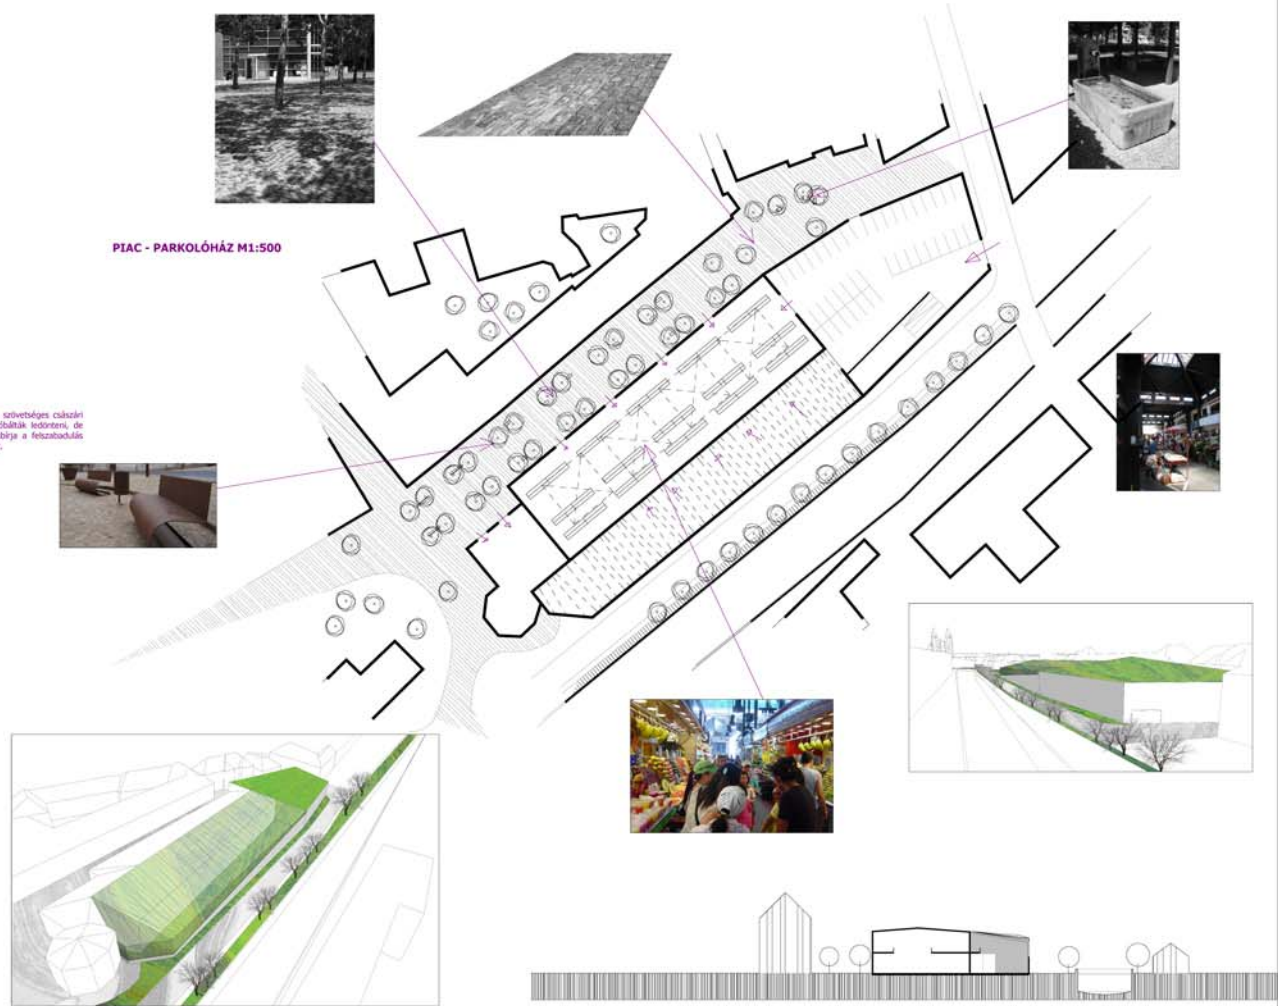


UTCAKÉPEK - TÉRMETSZETEK M1:500





DOBÓTÉR BURKOLAT ÉS BÜTOROK M 1:200

UTCAKÉP TÉRMETSZETEK M1:200

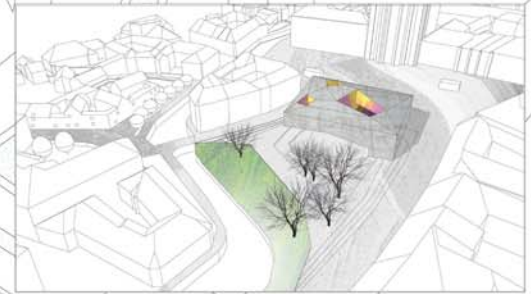


PATAK PARK

2.EMELETI ALAPRAJZ M1:200

FÖLDSZINTI ALAPRAJZ M1:200

1.EMELETI ALAPRAJZ M1:200

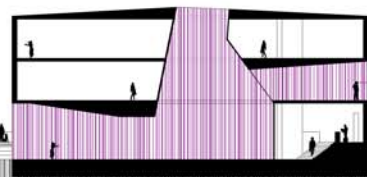




IFJÚSÁGI SZÁLLÓ FÖLDSZINTI ALAPRAJZ M1:200

IFJÚSÁGI SZÁLLÓ EMELETTI ALAPRAJZ M1:200

KERÍTÉS-FAL KIALAKÍTÁSA

UTCAKÉPEK TÉRMETSZETEK M1:200

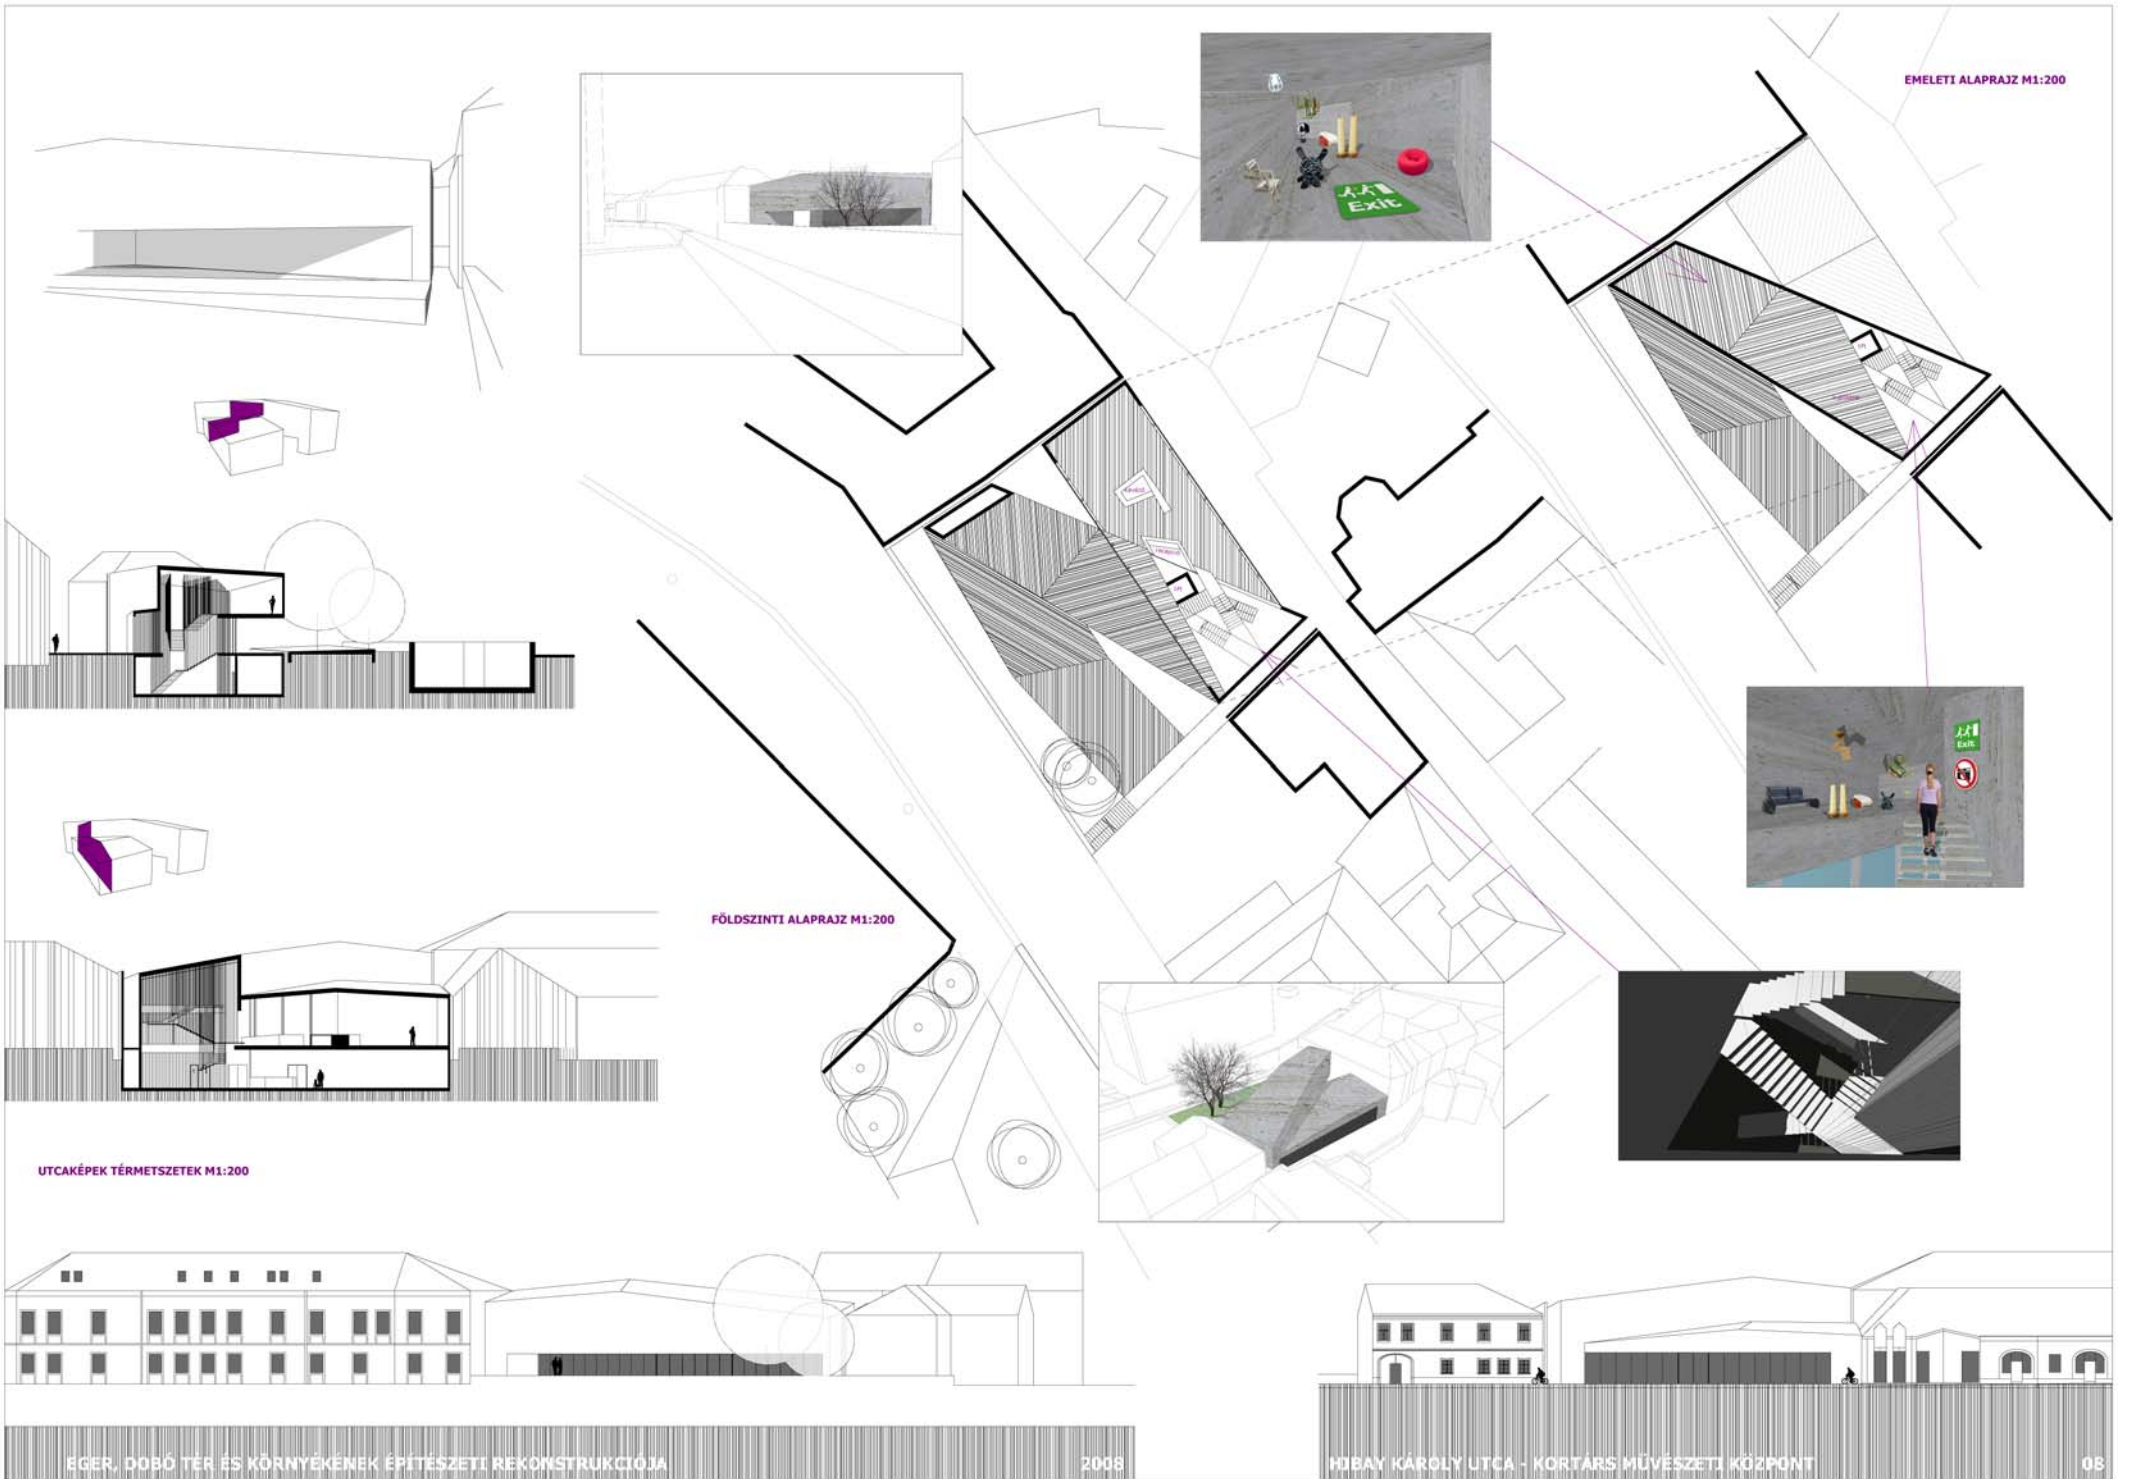

EMELETI ALAPRAJZ M1:200

FÖLDSZINTI ALAPRAJZ M1:200

UTCAKÉPEK TÉRMETSZETEK M1:200



