


ÉSZAK-DÉL HEGYMETSZET



ház

ÉSZAK-DÉL LÁTVÁNY

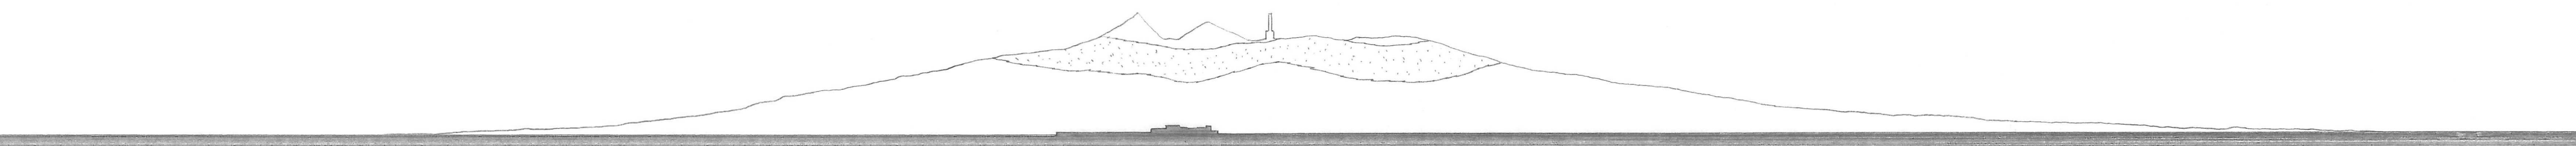

ház

KELET-NYUGAT LÁTVÁNY

Ság-hegy Vulkanház
Tervpályázat
Látványrajzok
M 1:5000