



nyugati homlokzat m 1\_200

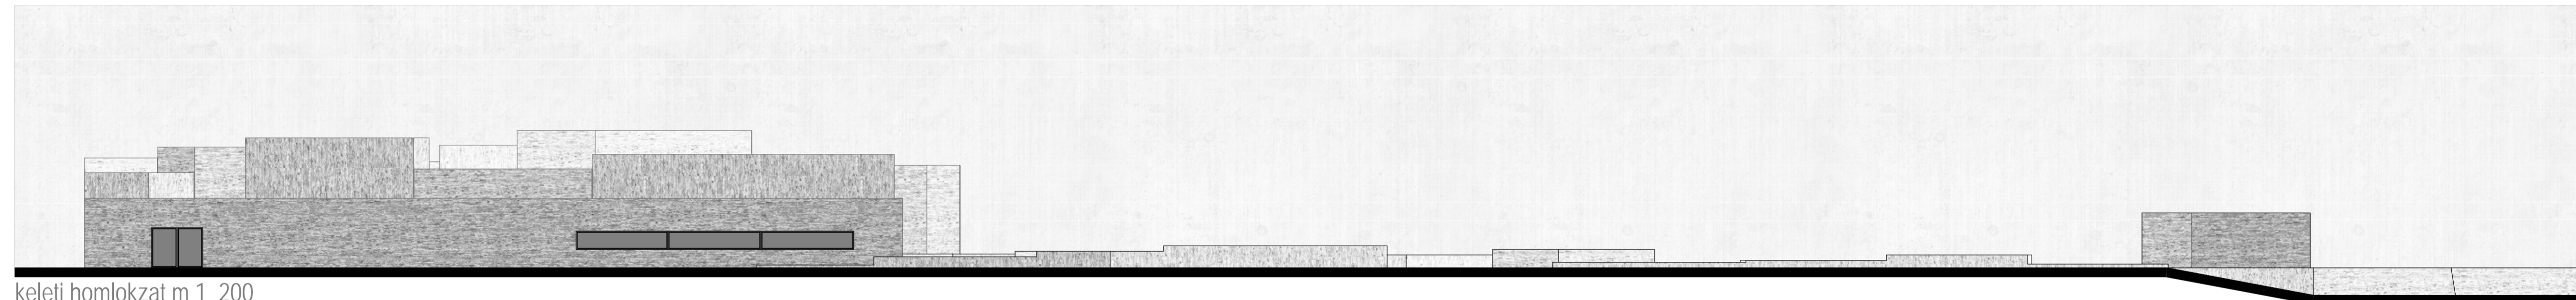

keleti homlokzat m 1\_200

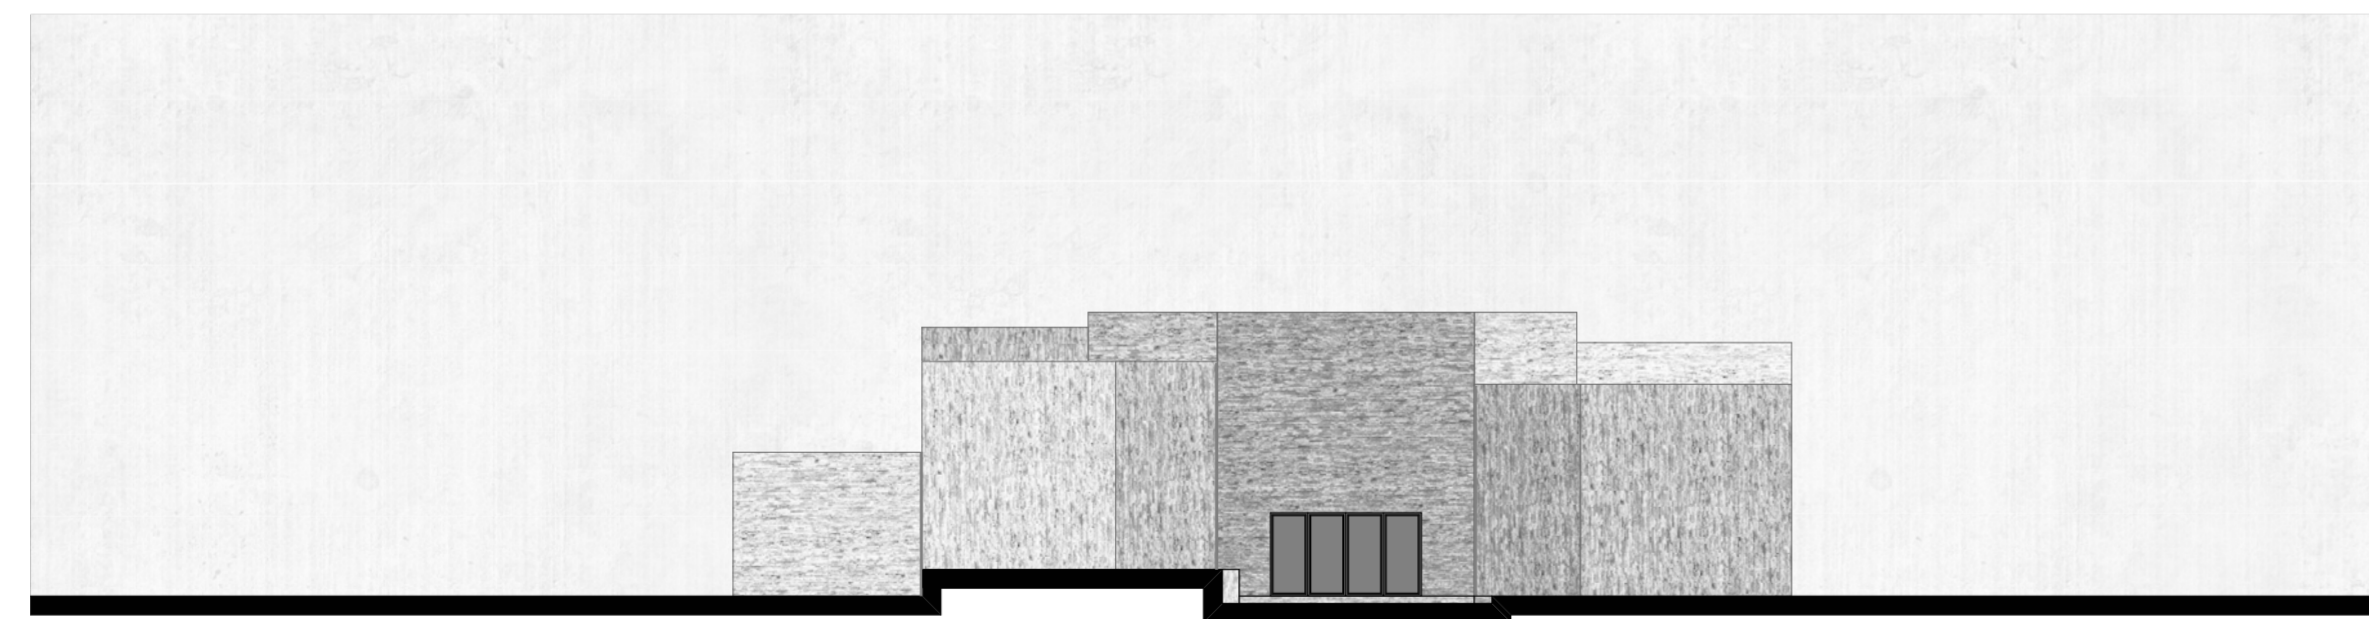

északi homlokzat m 1\_200



déli homlokzat m 1\_200

