



NYUGATI HOMLOKZAT TELEN

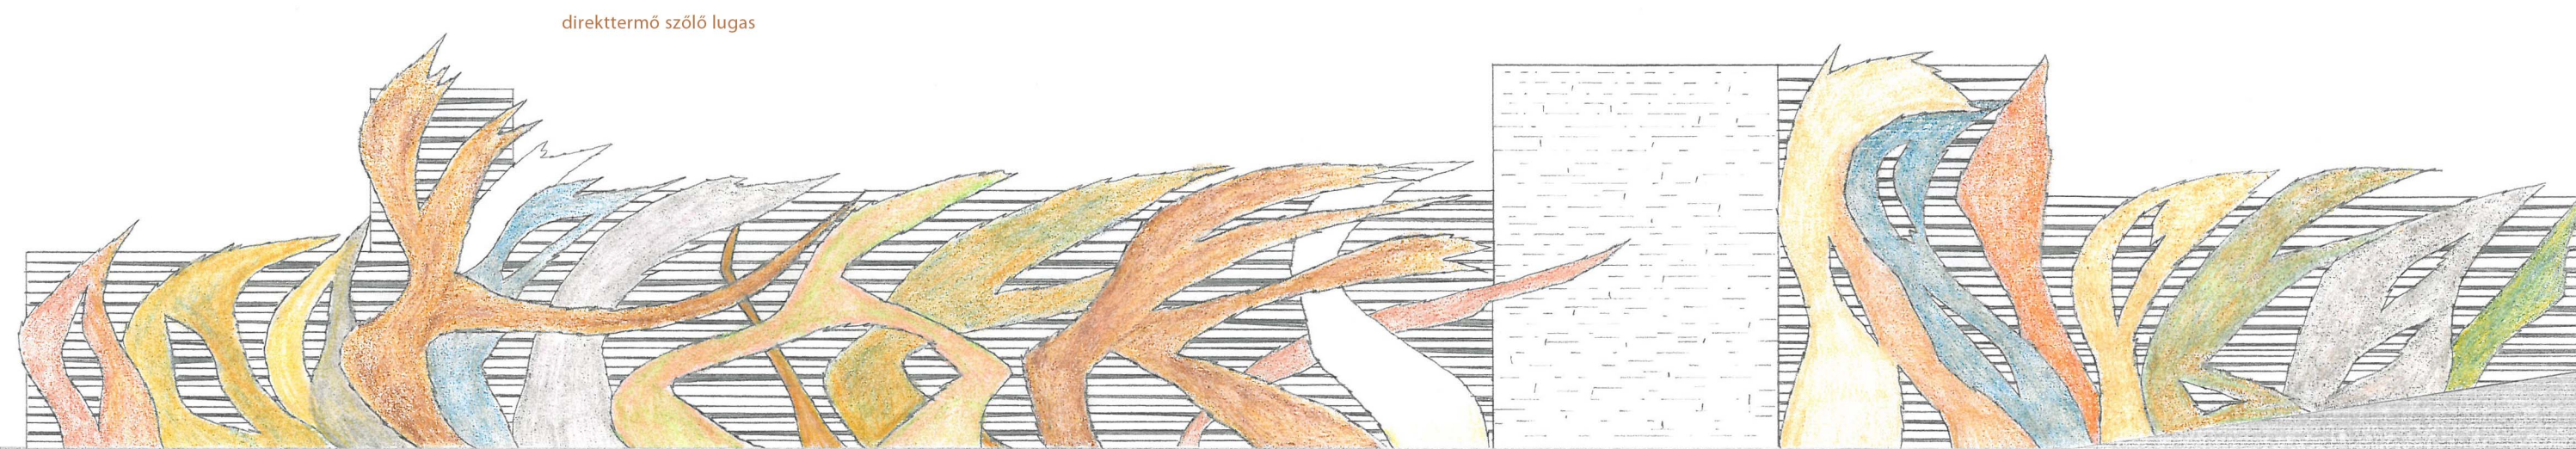

NYUGATI HOMLOKZAT ÓRSZEL

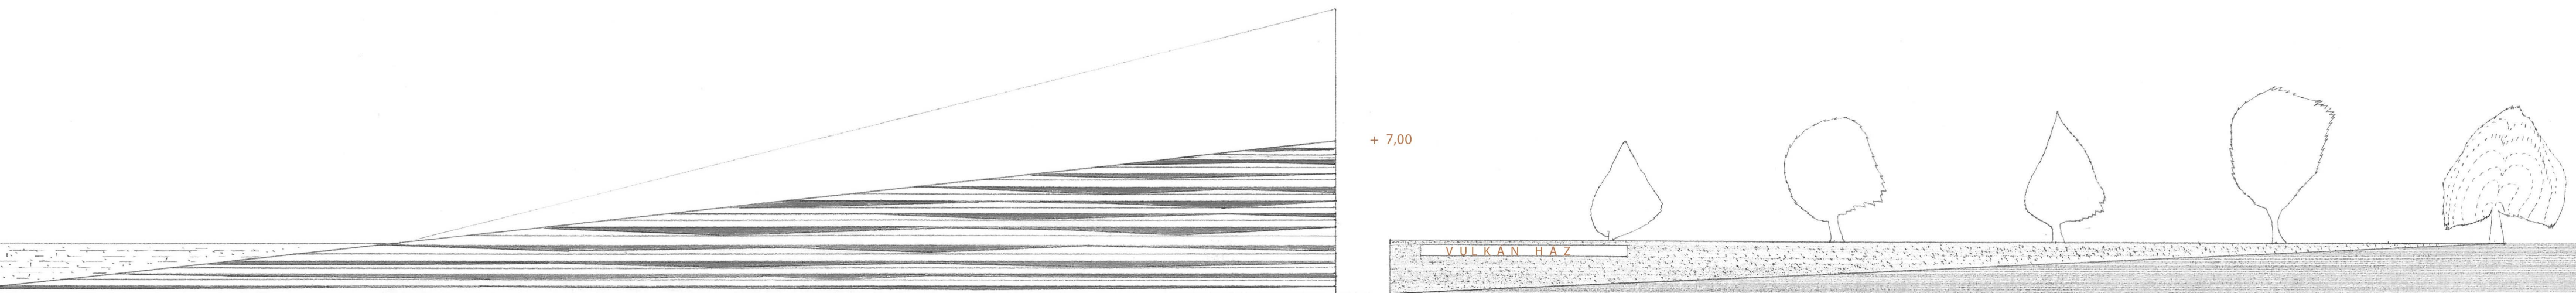

ÉSZAKI HOMLOKZAT

Ság-hegy Vulkanház
Tervpályázat

Homlokzatok
M 1:200

