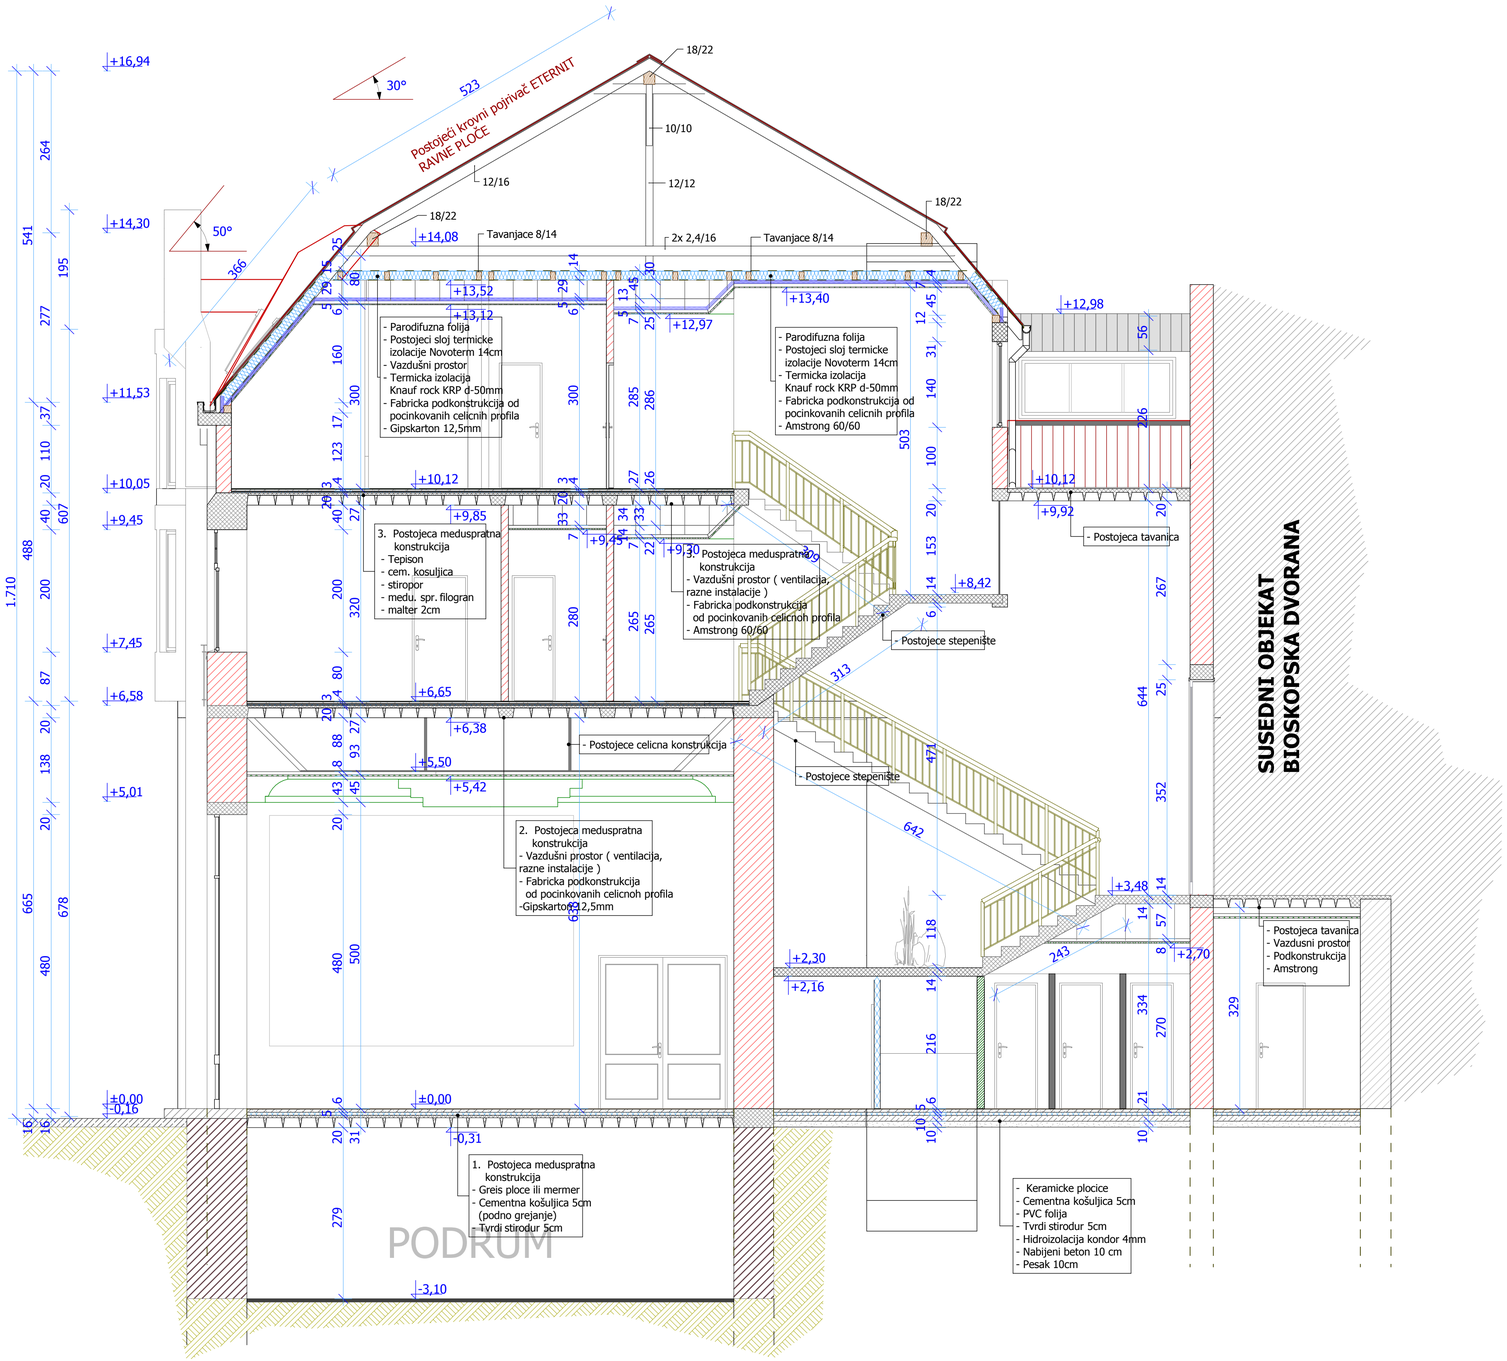

Legenda:

- Postojeći zidovi
- Novi zidovi od Ytong blokova
- Spuštena tavanica od gipskarton ploča
- Armirani beton
- Cementna košuljica
- Termo paneli hladnjače
- Postojeća termička izolacija Novoterm
- Termička izolacija rock wool 5cm

Presek a-a
R=1:50

arching d.o.o. Senta	Preduzeće za projektovanje, inžinjering, unutrašnju i spoljnu trgovinu Glavni trg br. 18		E-09/07
Investitor:	AD "Tisa"ugostiteljsko preduzeće-Senta	Sadržaj: Presek a-a R=1:50	
Objekat:	Adaptacija i rekonstrukcija "Hotela Royal"		
Projektant:	VataiIštvan dipl. ing. arh.		
Saradnik:	Ljubica Popović građ. teh. Čipak Alis građ. teh.	Datum: April 2007 / Razmera: R=1:50	List br.: