



1 : 1000



1 : 500

VIII. kerület, Józsefváros  
**Tolnai Lajos utca**  
 14 ← 30

A Tolnai Lajos és Déni Miksa utca sarkán fekvő telek a Józsefváros belső-középső részén helyezkedik el, körülbelül egyforma távolságra a Rákóczi és a Mátyás tértől. Közeliében számos oktatási intézmény található, valamint a rehabilitációs célterület, a Magdolna-negyed.

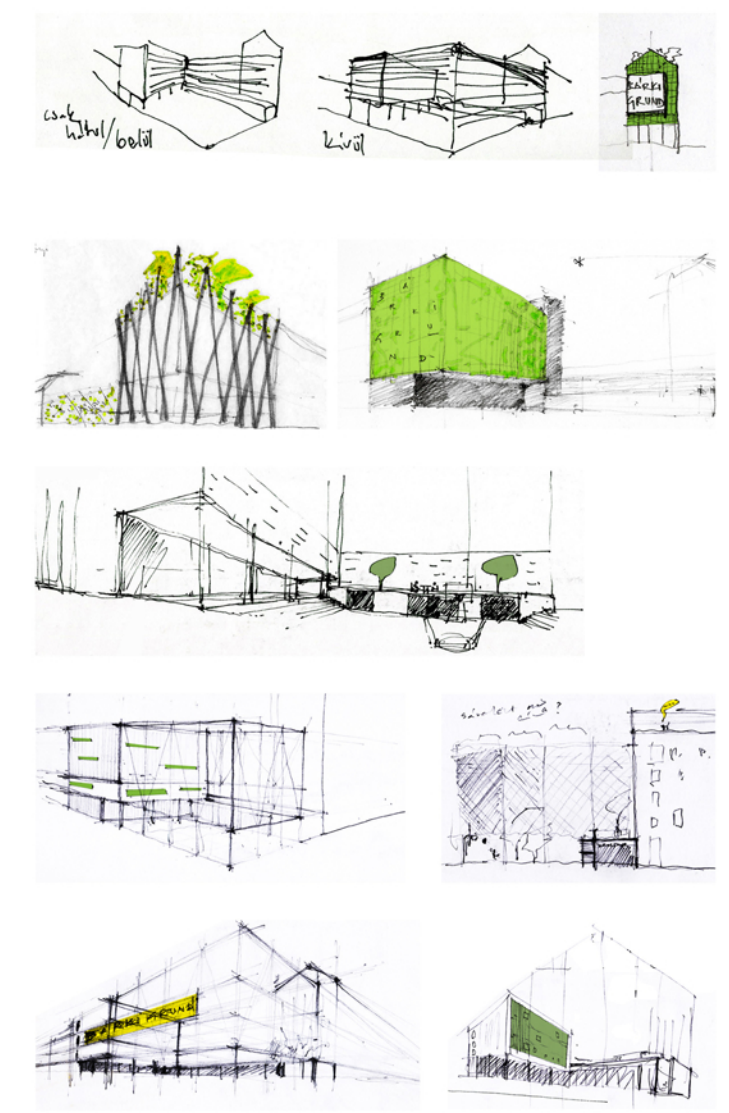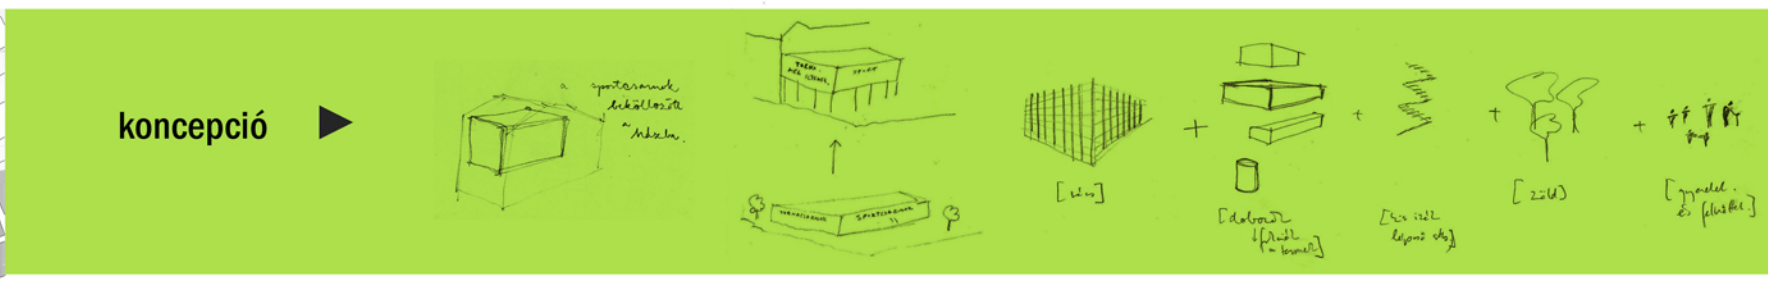

helyszínrajzok  
**bárki GRUND**  
 Fábry Katalin