
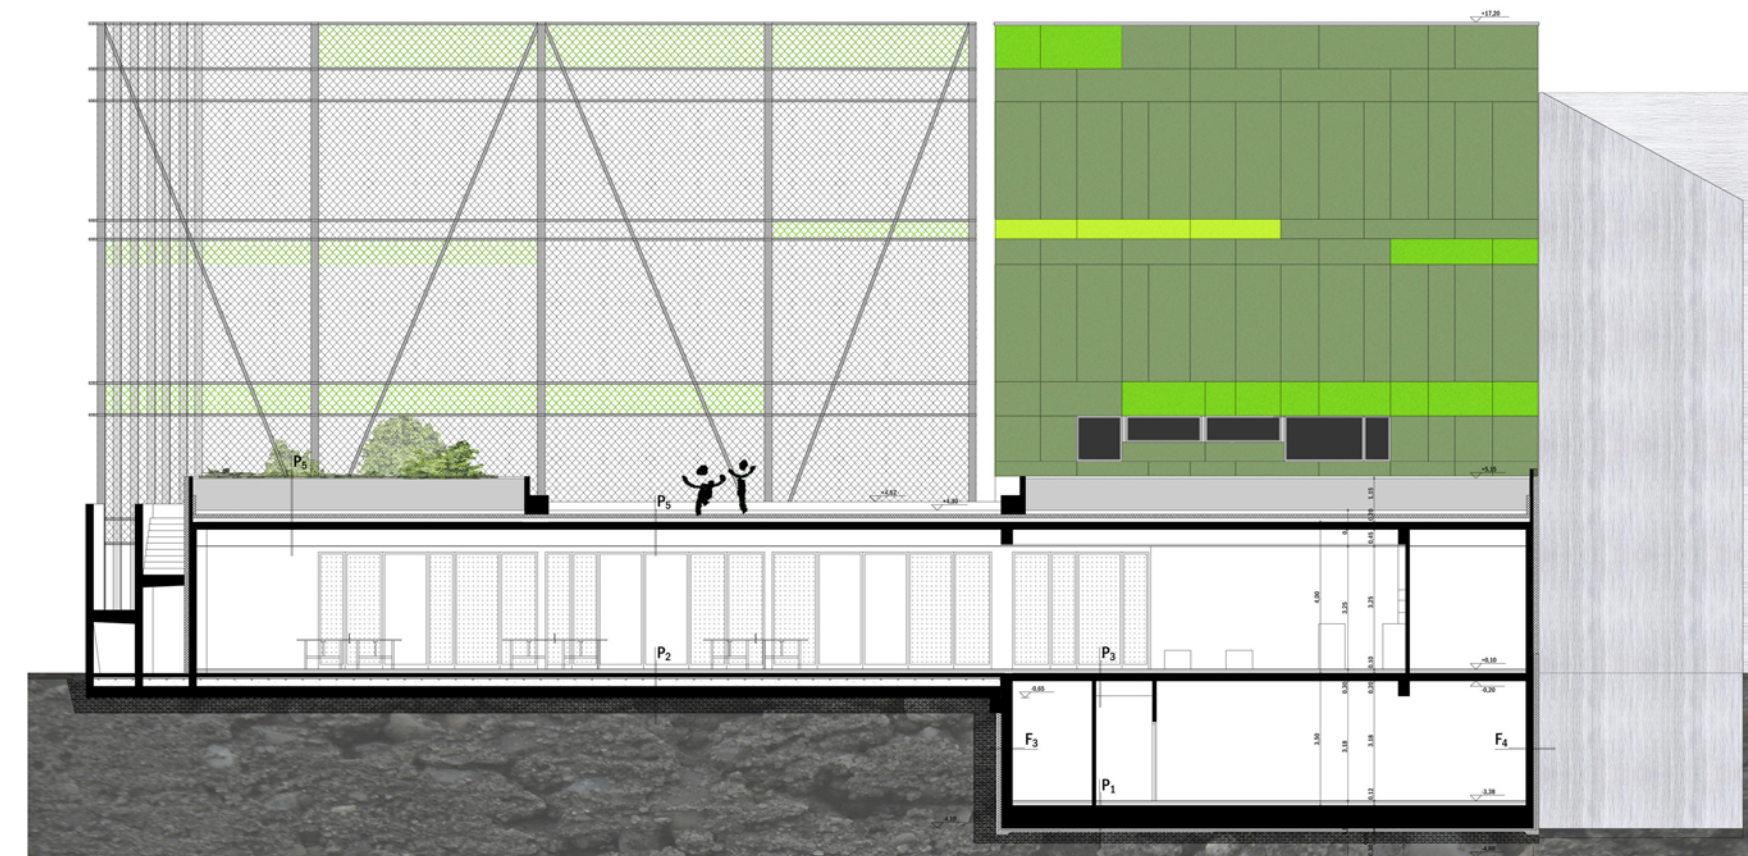


pince alaprajz

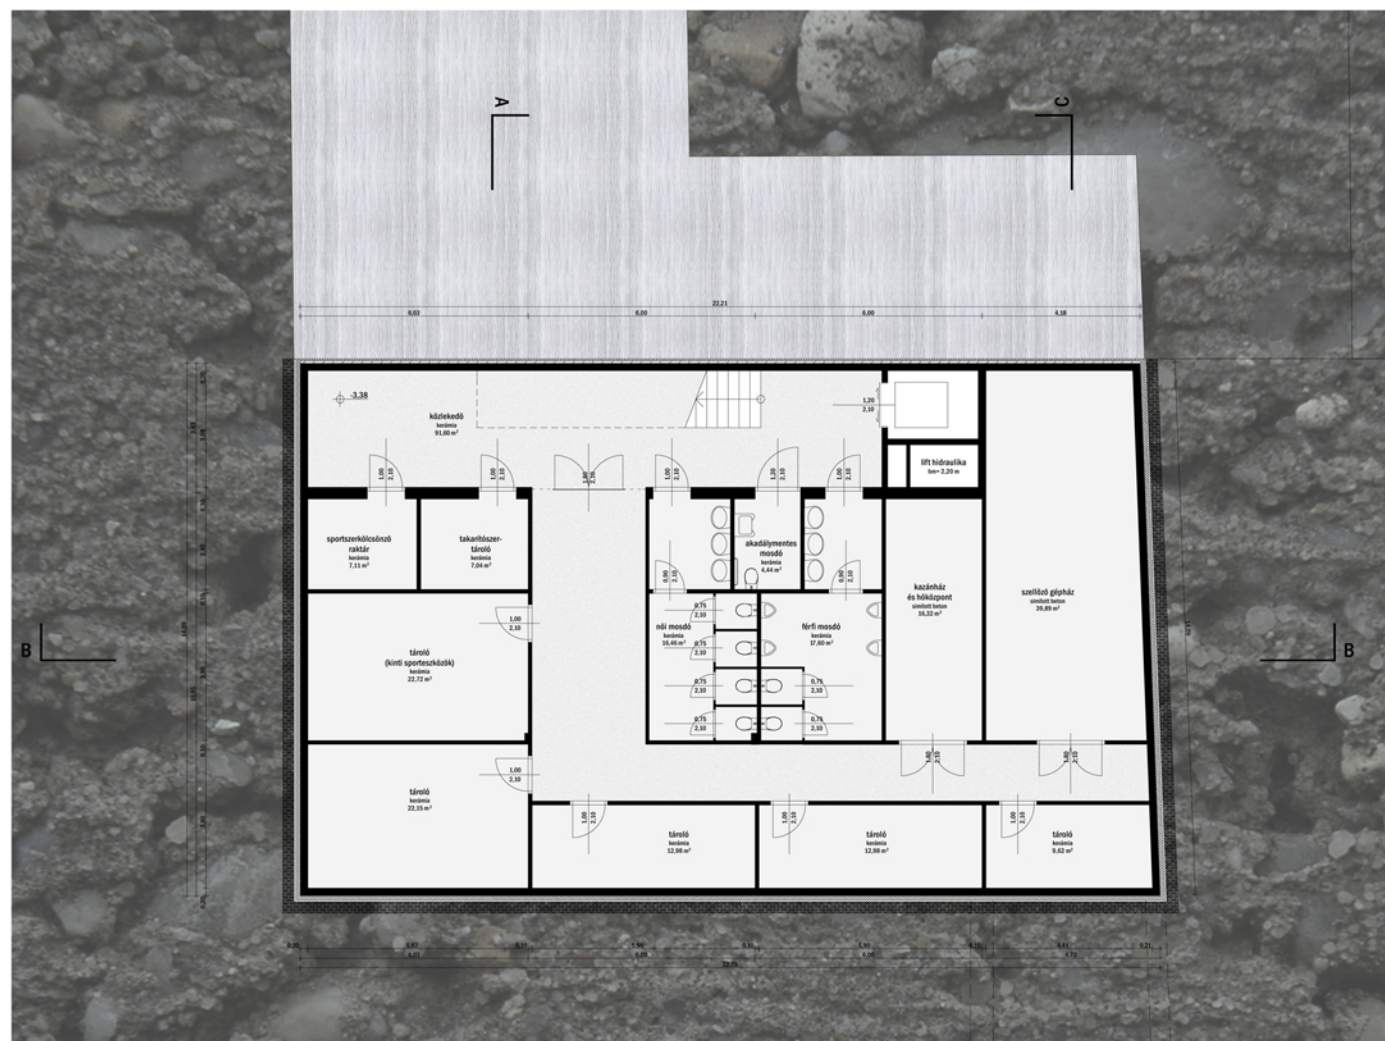

C-C metszet