



déli homlokzat 1:200

1 - fehér cement beton, mosott felülettel; 2 - fa üveg nyílászárók; 3 - fa pallós erkély; 4 - extenzív zöldtető

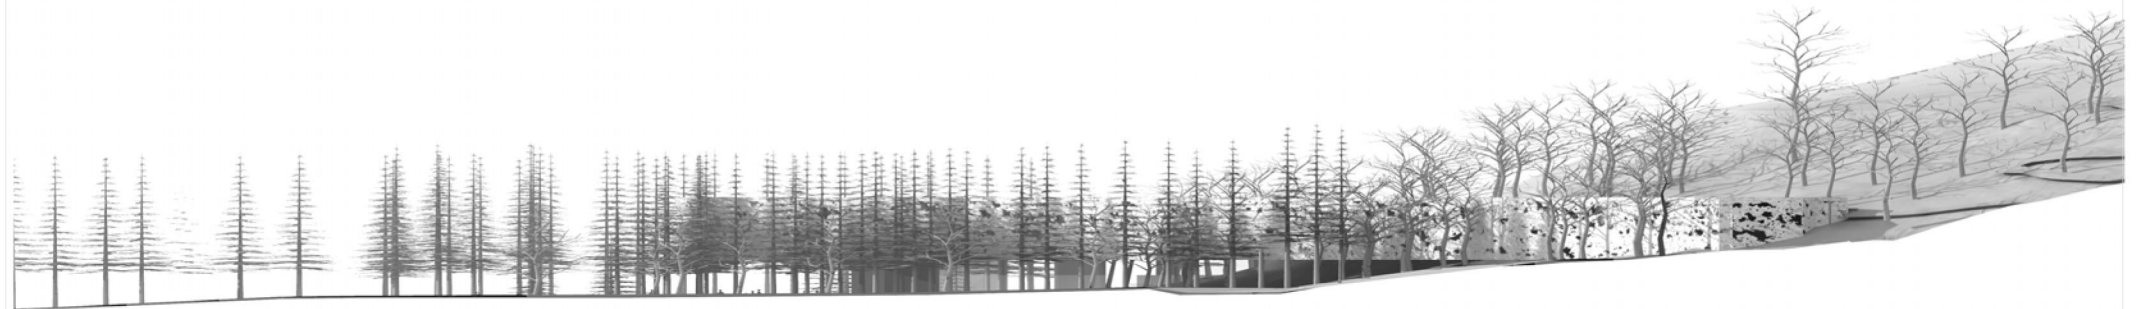


északi homlokzat 1:200

1 - fehér cement beton, mosott felülettel; 2 - fa üveg nyílászárók; 3 - fa pallós erkély; 4 - extenzív zöldtető

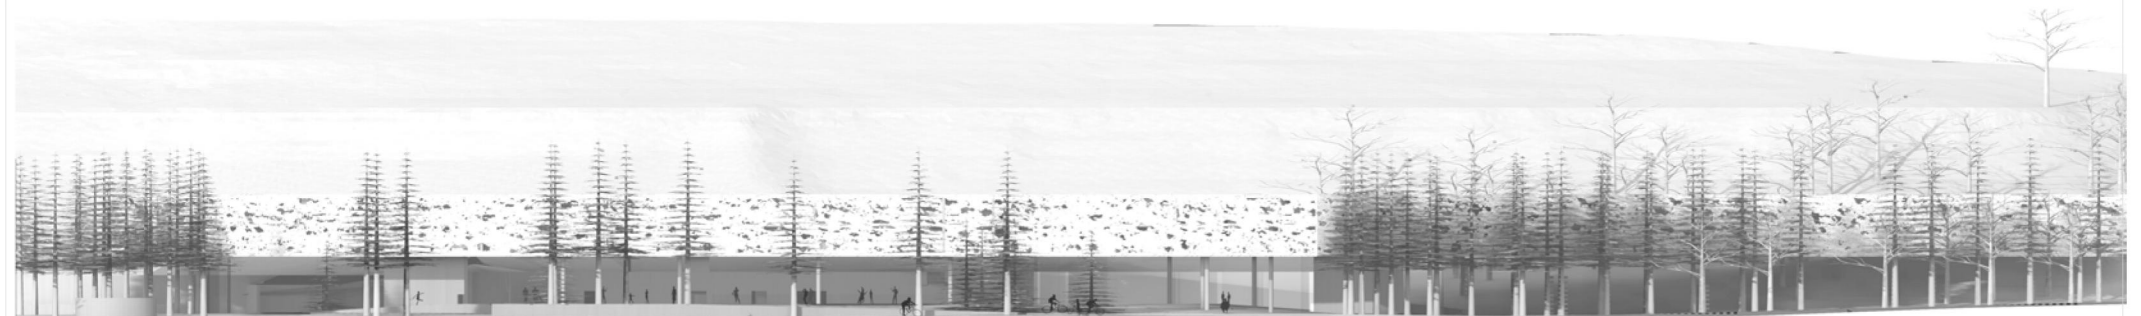

keleti homlokzat 1:200

1 - fehér cement beton, mosott felülettel; 2 - fa üveg nyílászárók; 3 - fa pallós erkély; 4 - extenzív zöldtető

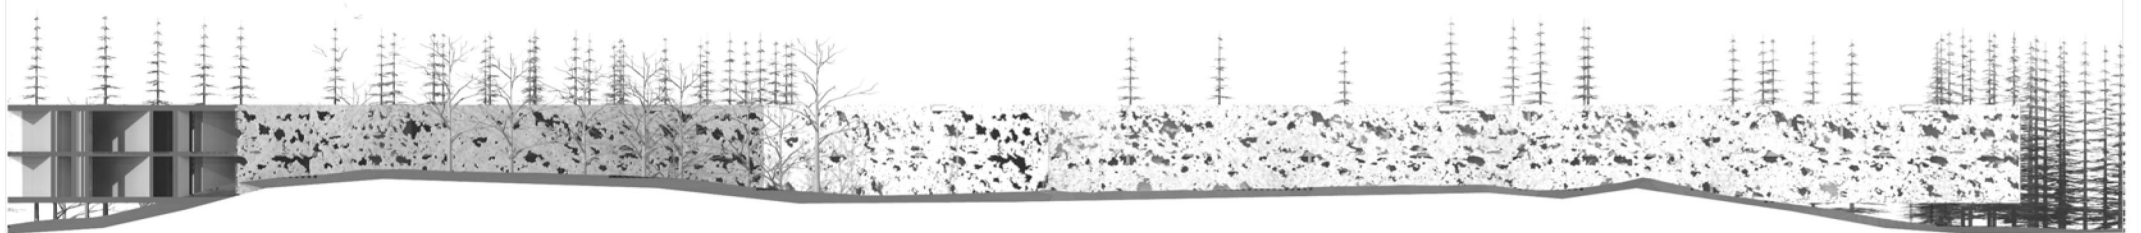

nyugati homlokzat 1:200

1 - fehér cement beton, mosott felülettel; 2 - fa üveg nyílászárók; 3 - fa pallós erkély; 4 - extenzív zöldtető