



KELETI HOMLOKZAT m1:200

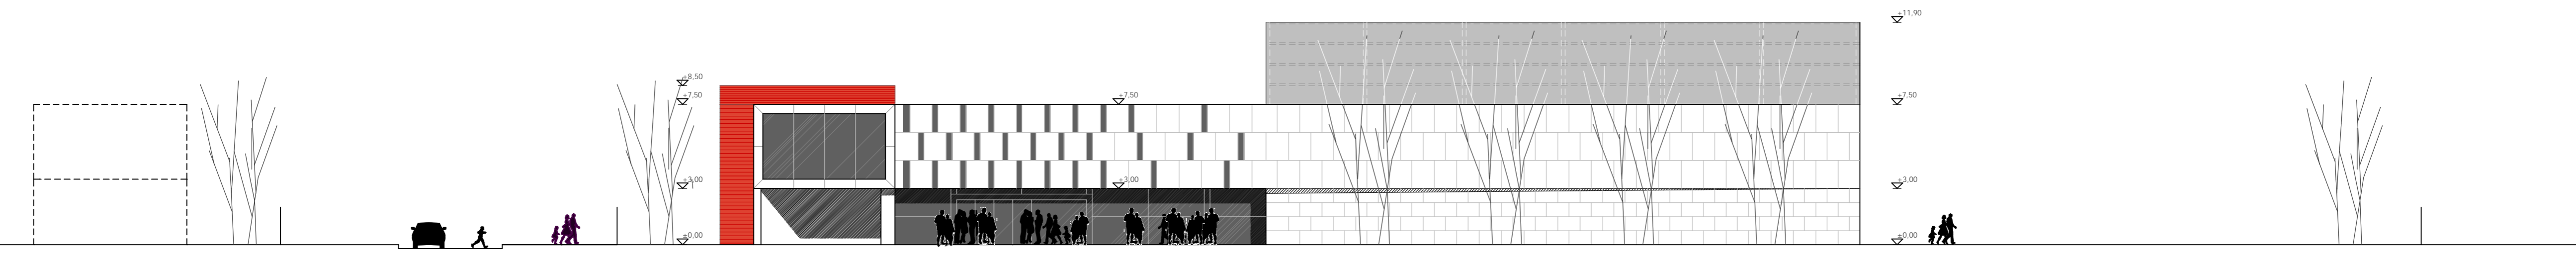

NYUGATI HOMLOKZAT m1:200



ESZAKI HOMLOKZAT m1:200

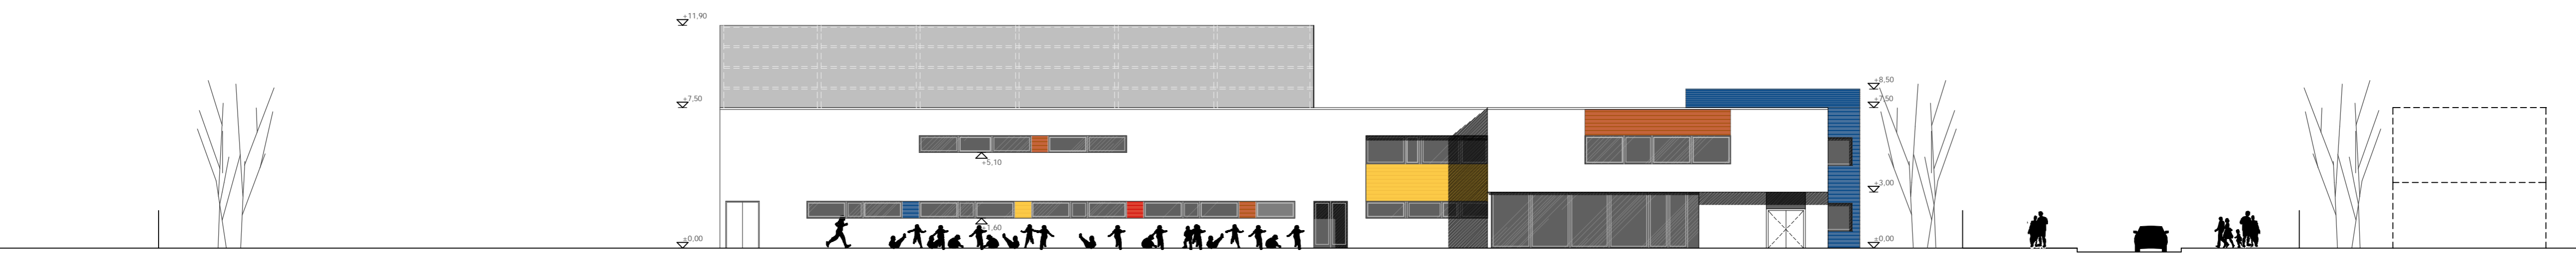


DELI HOMLOKZAT m1:200




A-A METSZET m1:200



B-B METSZET m1:200

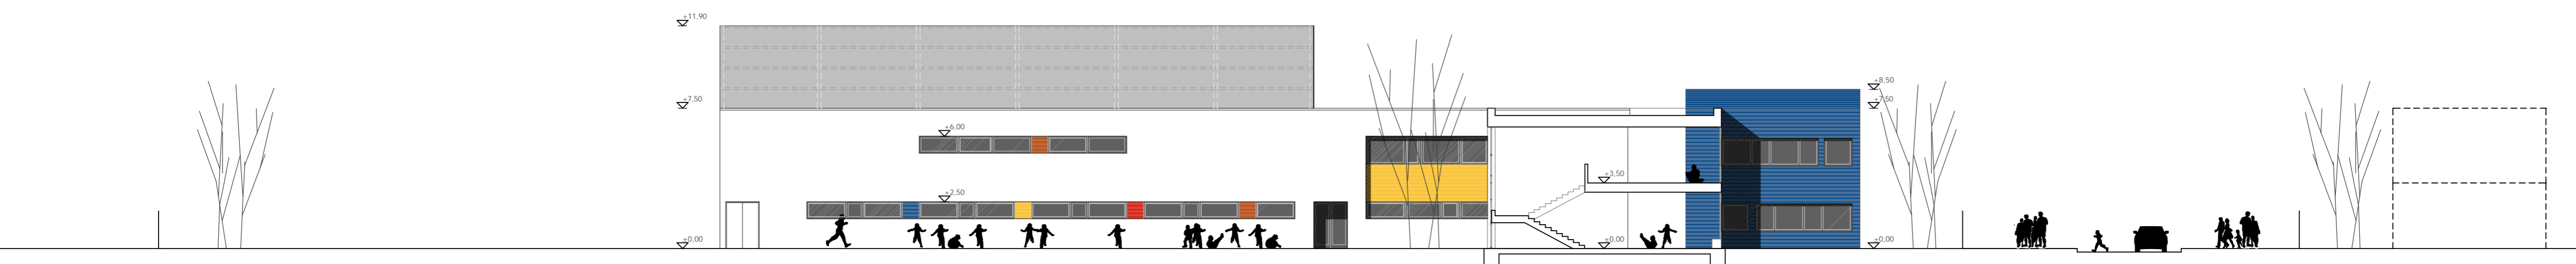

C-C METSZET m1:200

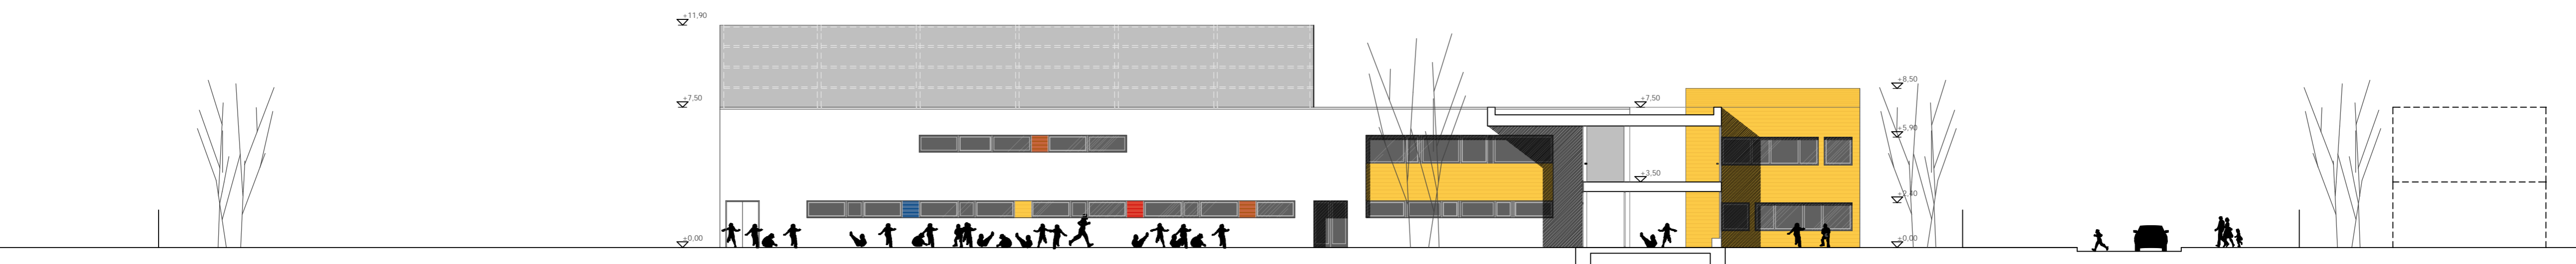

D-D METSZET m1:200



E-E METSZET m1:200