2. lap

Helyiségek					
ÁLTALÁNOS SZERTÁR	18,19	m²	MOSÓGATÓ	4,30	m²
ÉTKEZŐ	6,64	m²	MOSÓGATÓ	4,30	m²
AULA	279,18	m²	NŐI TANÁRI WC	4,29	m²
BÜFÉ	21,35	m²	NŐI WC	9,74	m²
CSOPORTSZOBA	25,68	m²	ORVOSI SZOBA	17,85	m²
DOHÁNYZÓ	18,00	m²	OLTÖZŐ	3,03	m²
ELŐTÉR	11,08	m²	OLTÖZŐ	3,12	m²
ELŐTÉR	11,08	m²	OLTÖZŐ	19,72	m²
ELŐTÉR	11,08	m²	OLTÖZŐ	19,72	m²
ELŐTÉR	11,08	m²	OLTÖZŐ	19,72	m²
ELŐTÉR	11,08	m²	OLTÖZŐ	19,72	m²
ÉTTEREM	231,14	m²	PORTA	8,27	m²
FÉRFI WC	12,11	m²	RAKTÁR	12,93	m²
FŐI TAN. WC	1,44	m²	RUHATÁR	33,13	m²
FIÚ WC	5,59	m²	SZELFOGÓ	10,34	m²
FIÚ WC	15,61	m²	SZERTÁR KONDITEREM	126,99	m²
FŰRDŐ	2,34	m²	SZÍNPAD	25,65	m²
FŰRDŐ	2,28	m²	TAKARÓ, TÁROLÓ	4,58	m²
GAZDASÁGI IRODA	18,00	m²	TÁLALÓ	15,60	m²
HANGSZIGETELŐ KÖZÉP	4,50	m²	TANÁRI PIHENŐ TEAKONYHA	18,00	m²
HULLADÉK TÁR	3,87	m²	TANTEREM	52,17	m²
INVALID WC	2,70	m²	TANTEREM	52,17	m²
INVALID WC	2,70	m²	TANTEREM	52,17	m²
KÉZMOSÓ	8,24	m²	TANTEREM	52,17	m²
KÖZLEK.	2,24	m²	TANTEREM	52,17	m²
KÖZLEKEDŐ	32,56	m²	TANTEREM	52,17	m²
KÖZLEKEDŐ	56,24	m²	TANTEREM	52,17	m²
KÖZLEKEDŐ	59,54	m²	TANTEREM	52,17	m²
KÖZLEKEDŐ	88,64	m²	TECHNIKA SZERTÁR	16,66	m²
KÖZLEKEDŐ - ELŐCSARNOK	114,21	m²	TECHNIKA SZERTÁR	16,66	m²
KÖZLEKEDŐ - ELŐTÉR	106,58	m²	TECHNIKA TEREM	52,06	m²
KÖZLEKEDŐ - ELŐTÉR	106,58	m²	TECHNIKA TEREM	52,06	m²
KÖZLEKEDŐ - ELŐTÉR	70,13	m²	TESTNEVELŐ TANÁRI	13,43	m²
LÁNY WC	5,19	m²	TORNACSARNOKK	1.092,03	m²
LÁNY WC	5,19	m²	UDVARI ESZK. TÁROLÓJA	18,53	m²
MELEGÍTŐKONYHA	29,50	m²	WC	1,08	m²
MOSÓ	1,49	m²	WC	1,26	m²
MOSÓ	2,57	m²	WC	1,26	m²
MOSÓ	2,79	m²	WC	1,26	m²
MOSÓ	4,26	m²	WC	1,44	m²
MOSÓ	4,26	m²	WC	1,44	m²
MOSÓ	4,46	m²	WC	1,44	m²
MOSÓ	4,50	m²	ZUHA	6,00	m²
MOSÓ	4,50	m²	ZUHA	6,00	m²
MOSÓ	4,50	m²	ZUHA	6,00	m²
MOSÓ	4,50	m²	ZUHA	6,00	m²
			ÖSSZESEN	3.511,88	m²

földszinti nettó alapterülete: 3511,88 m²

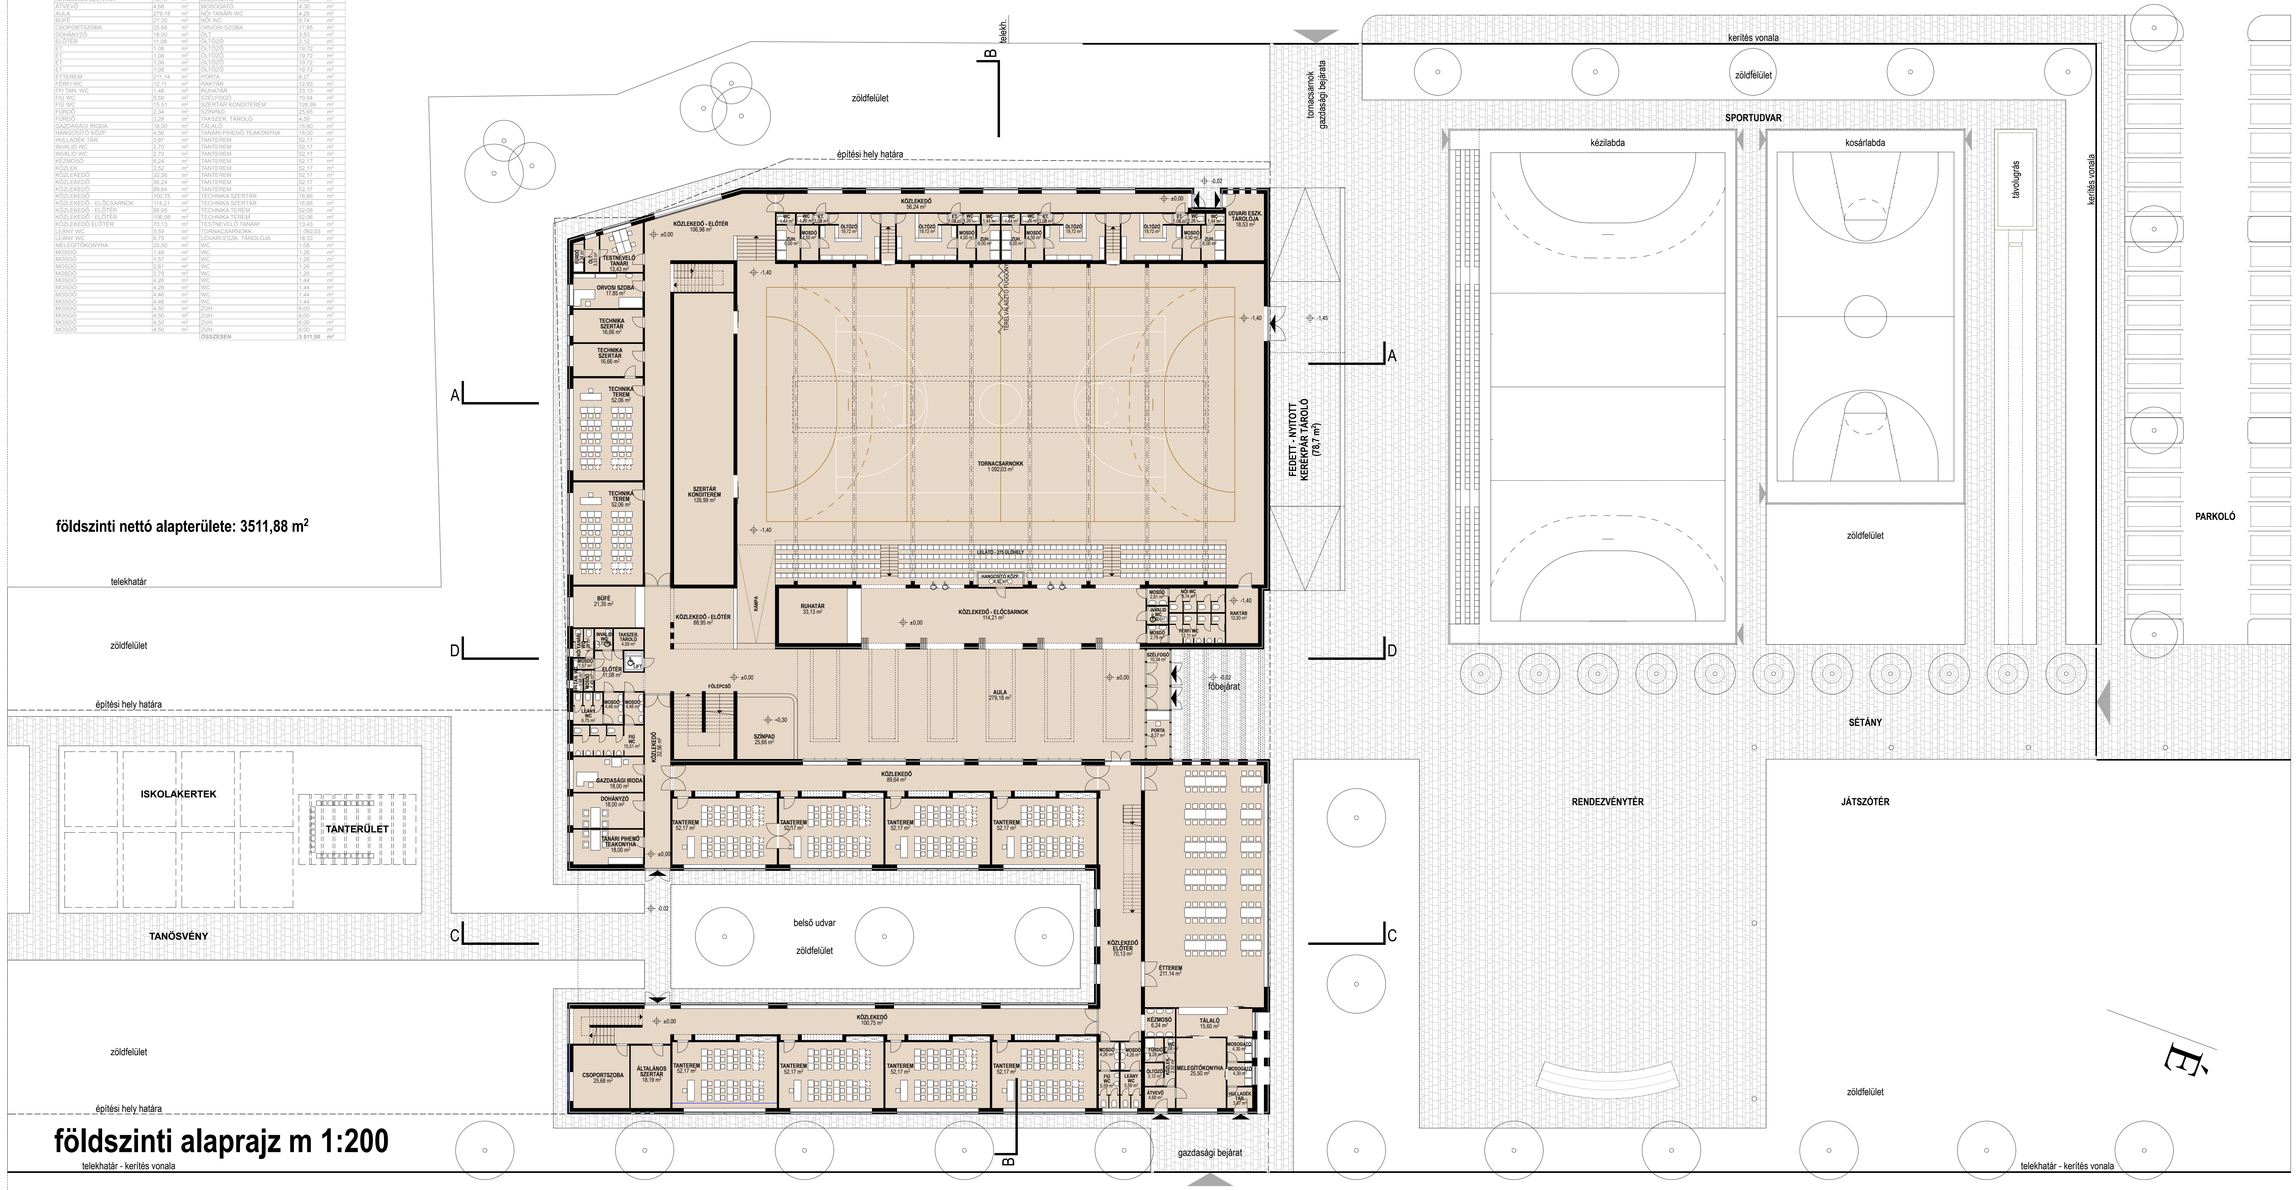

földszinti alaprajz m 1:200

algyő, 16 tantermes általános iskola

t e r v p á l y á z a t