



4. lap


a-a metszet m 1:200

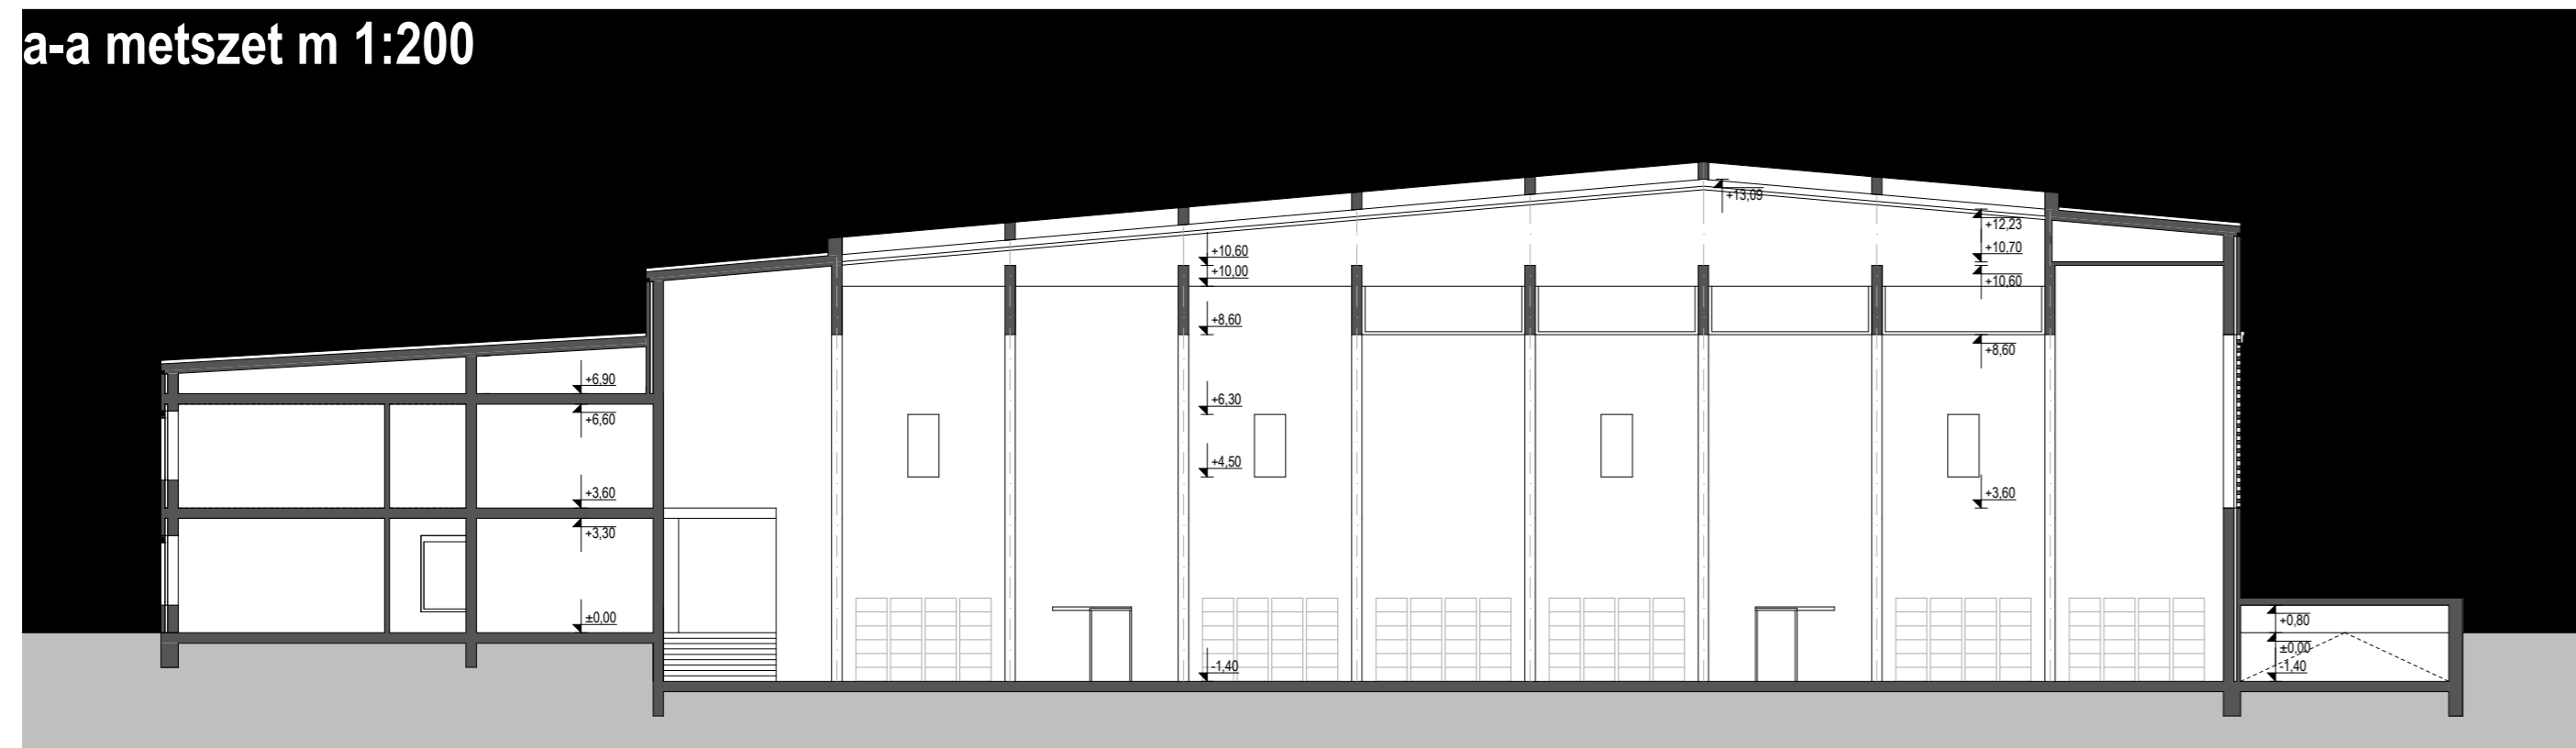


b-b metszet m 1:200

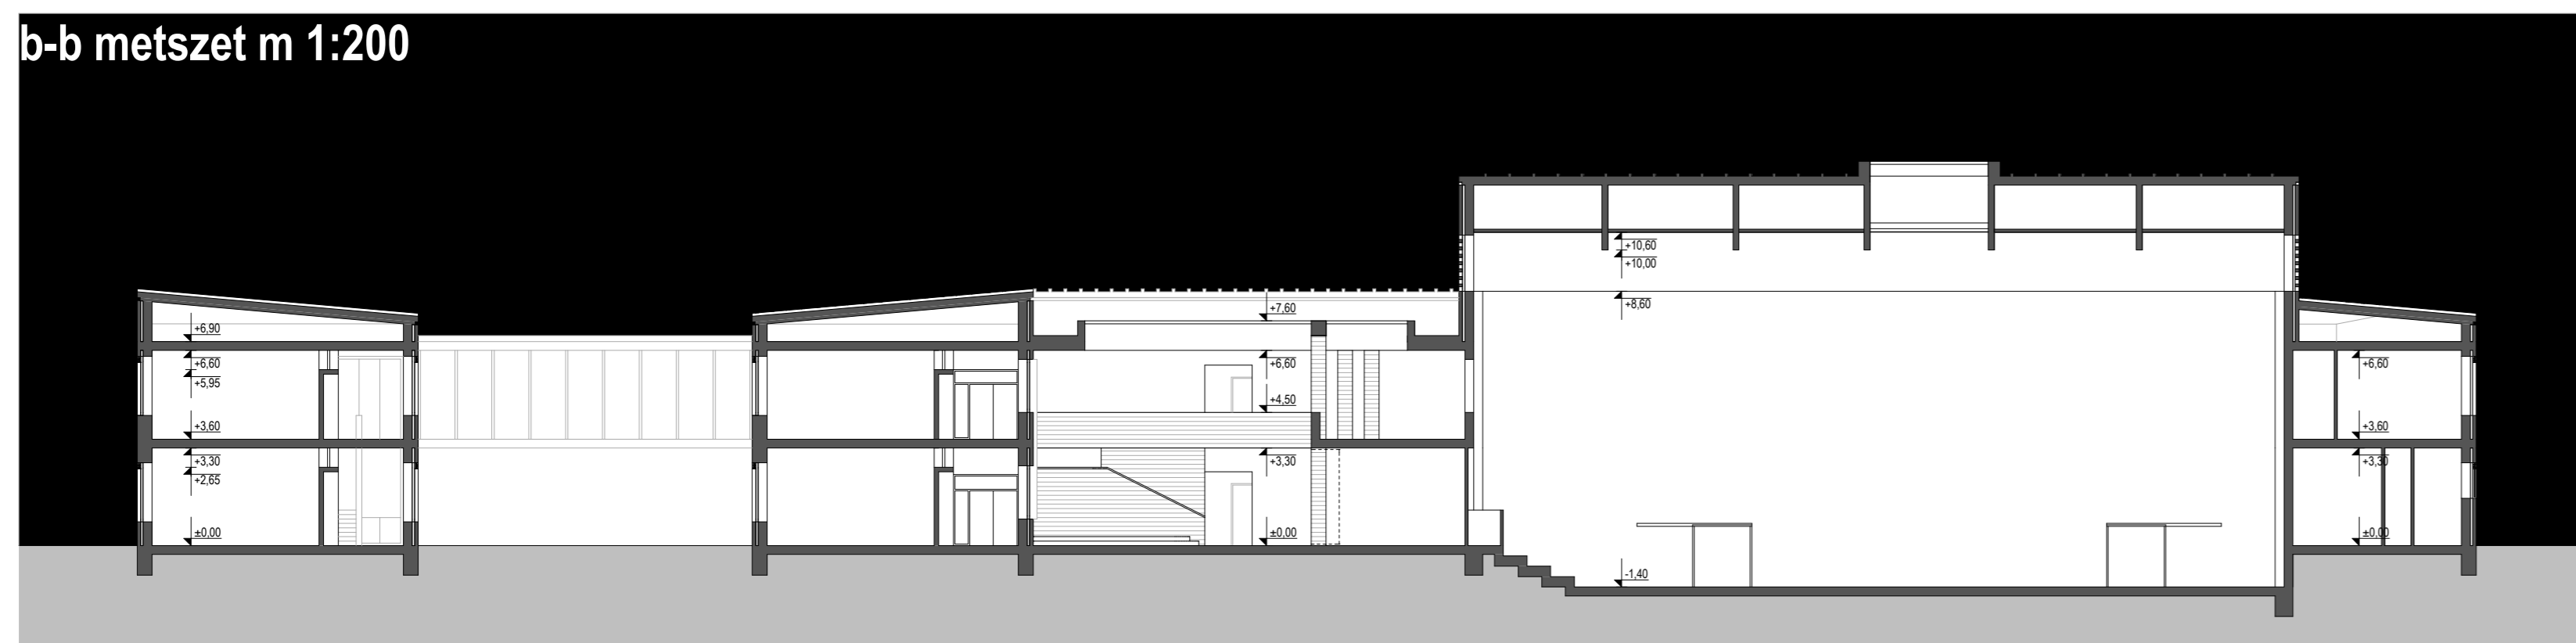

c-c metszet m 1:200

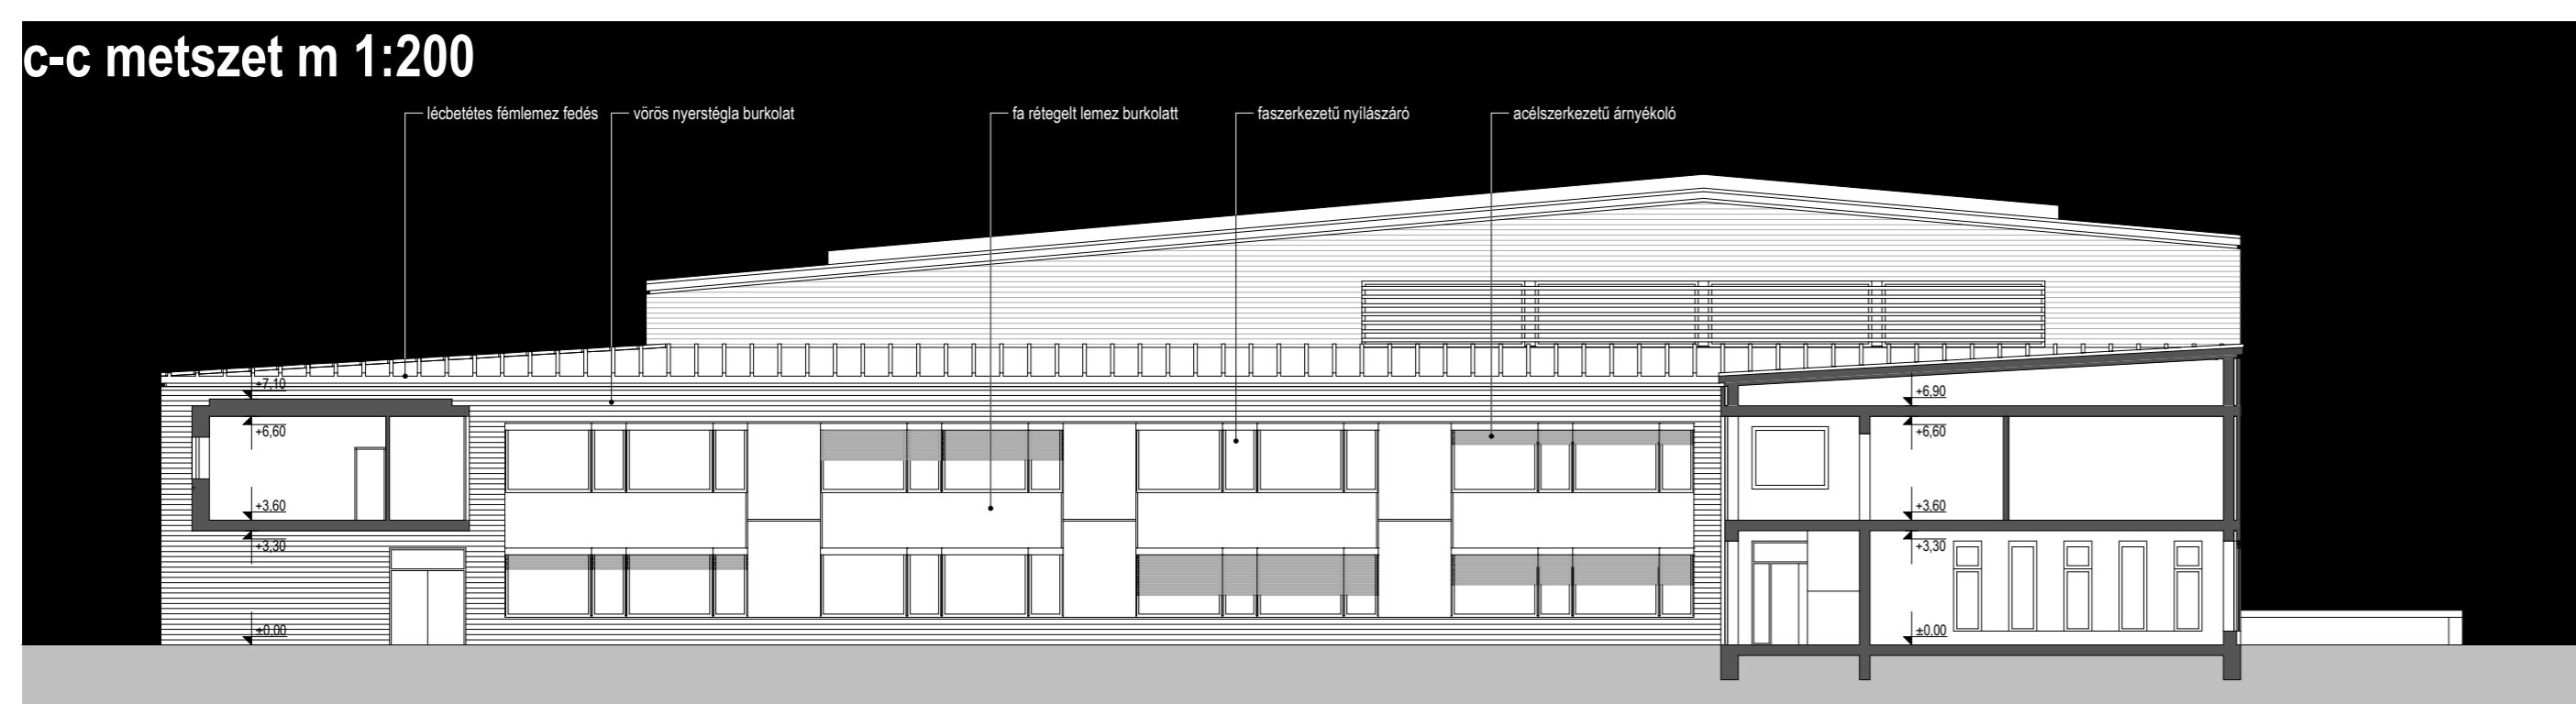


d-d metszet m 1:200

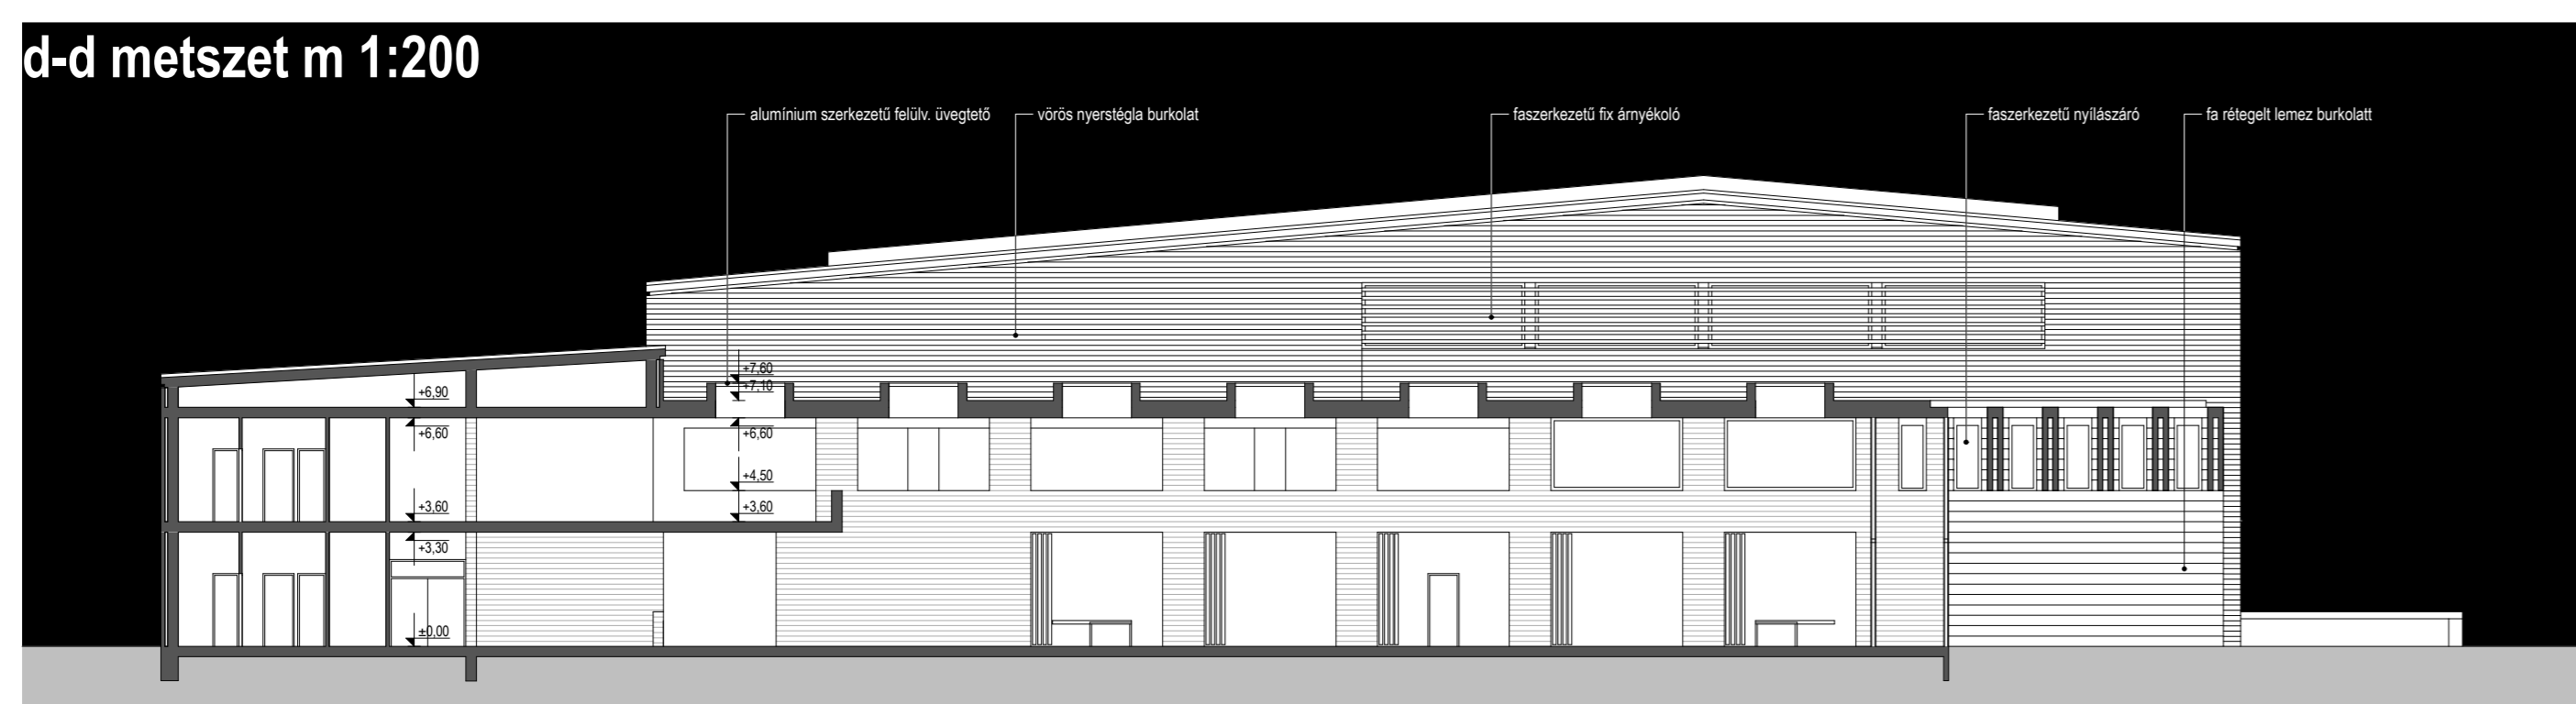


metszetek, homlokzatok m 1:200


keleti homlokzat m 1:200

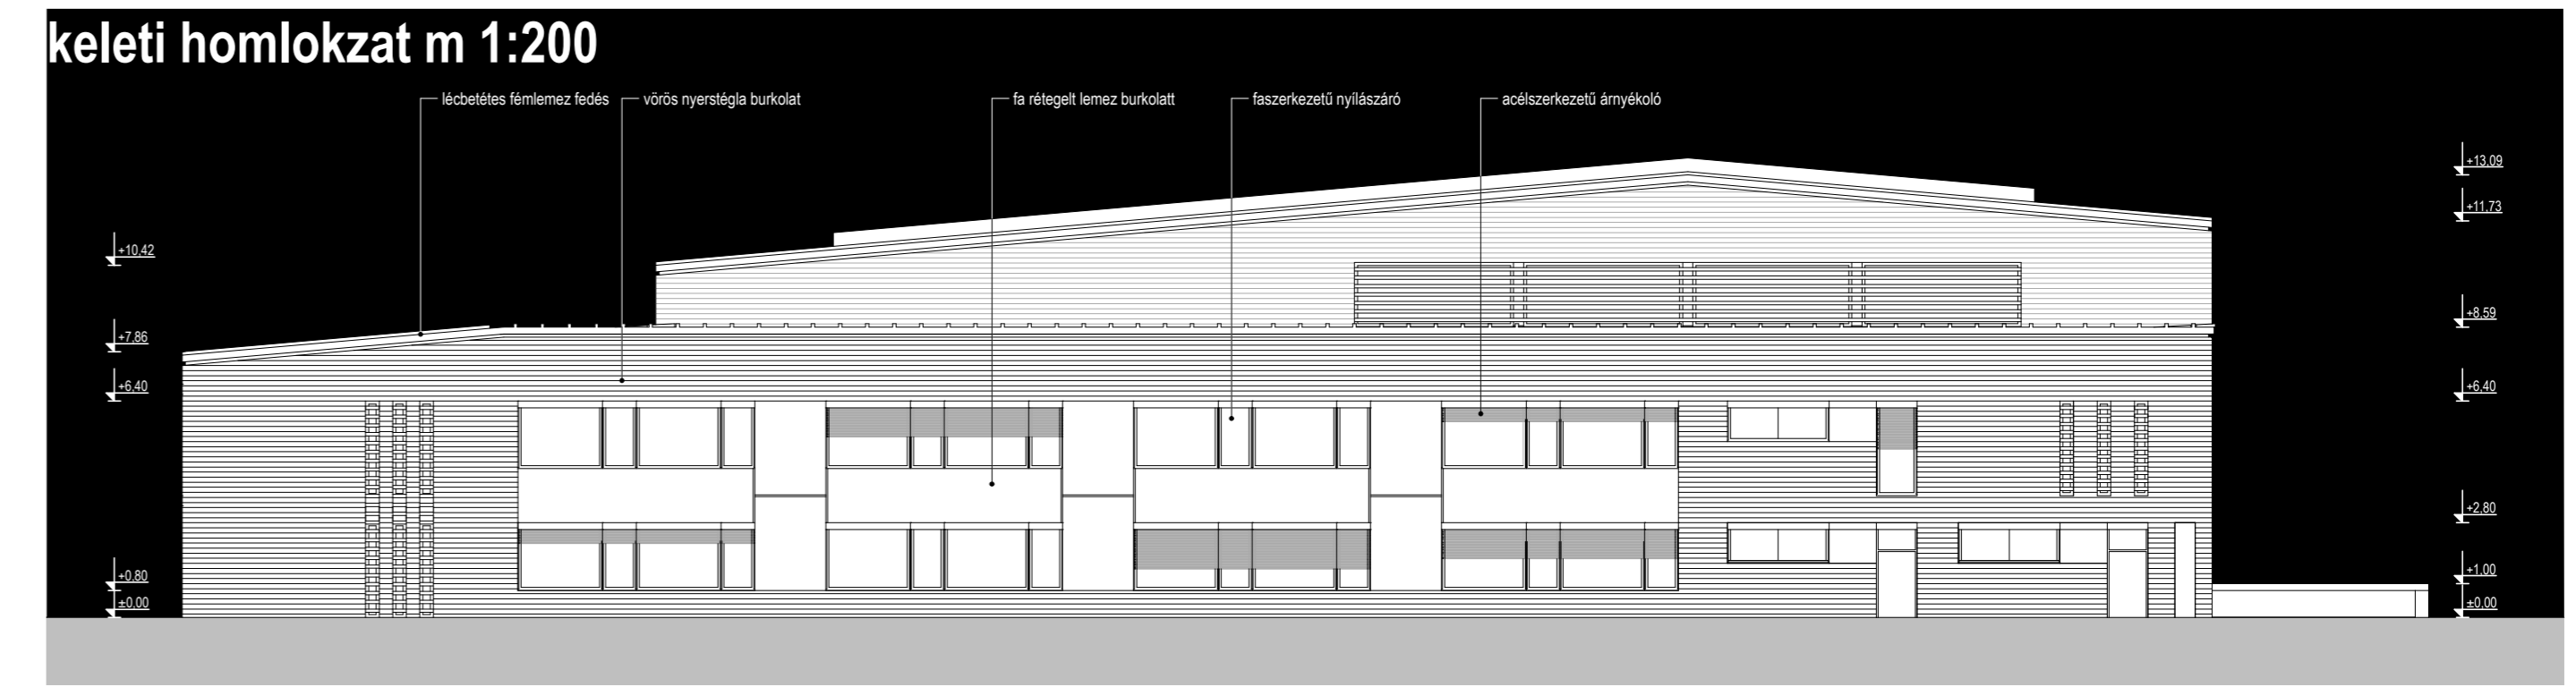


nyugati homlokzat m 1:200

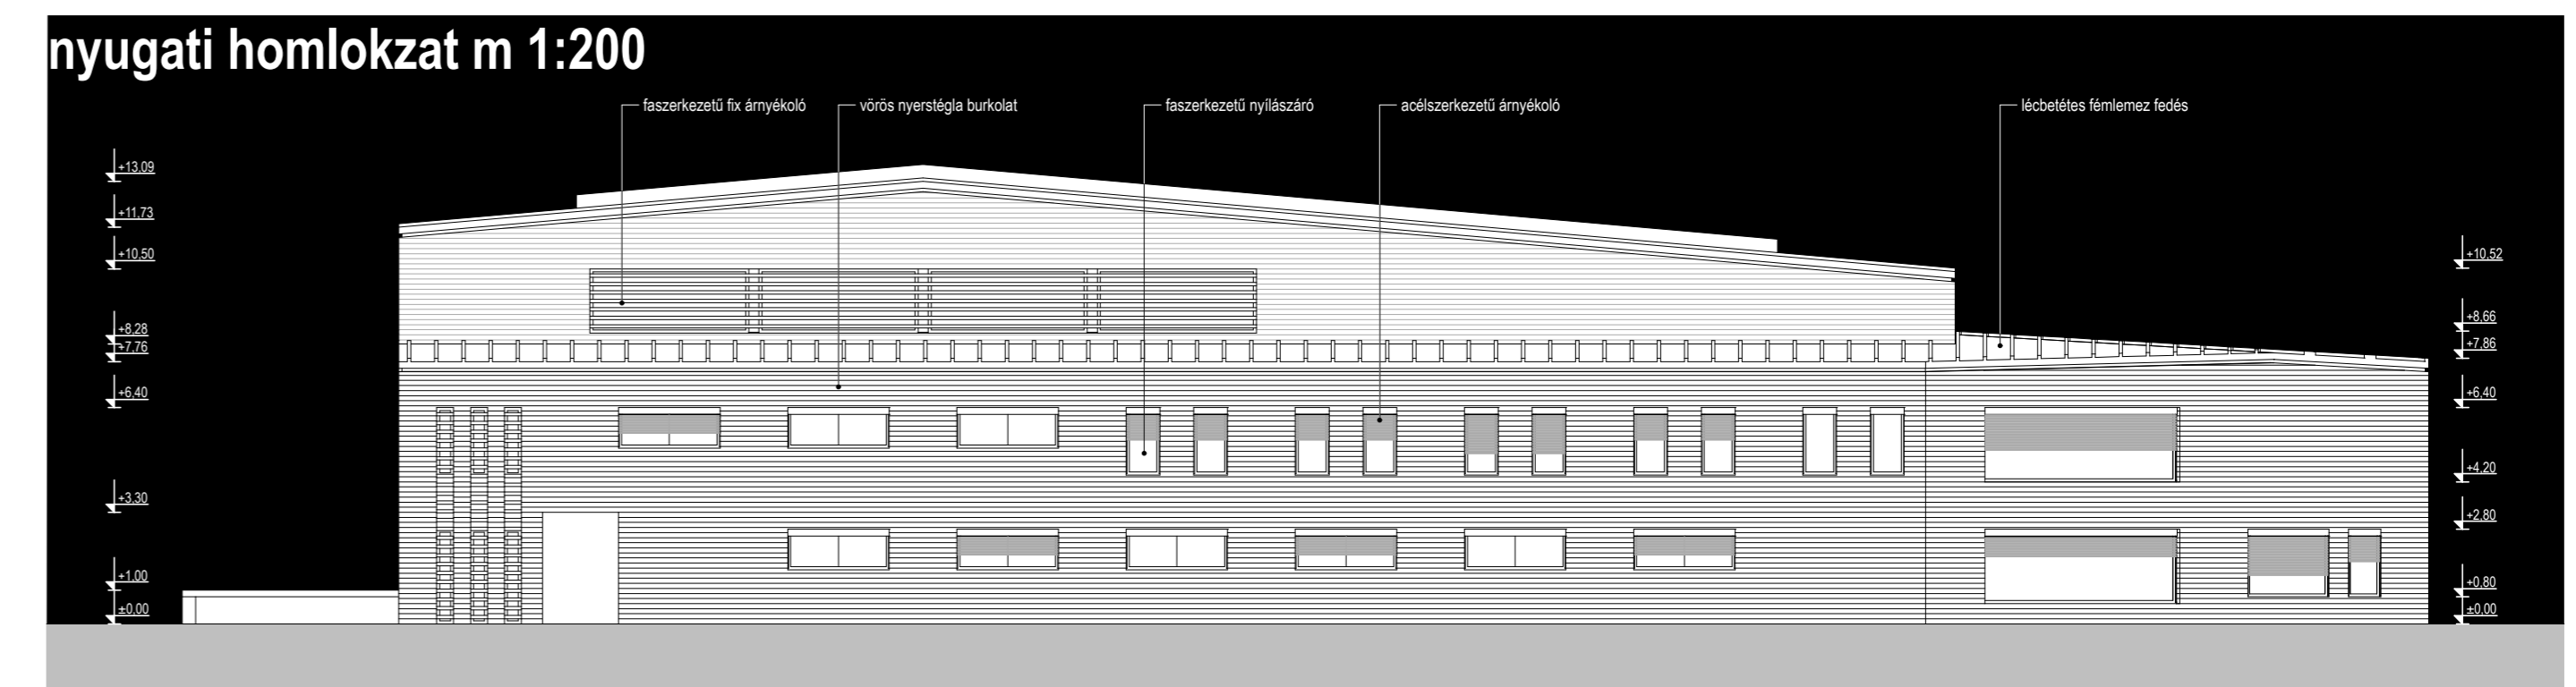

déli homlokzat m 1:200

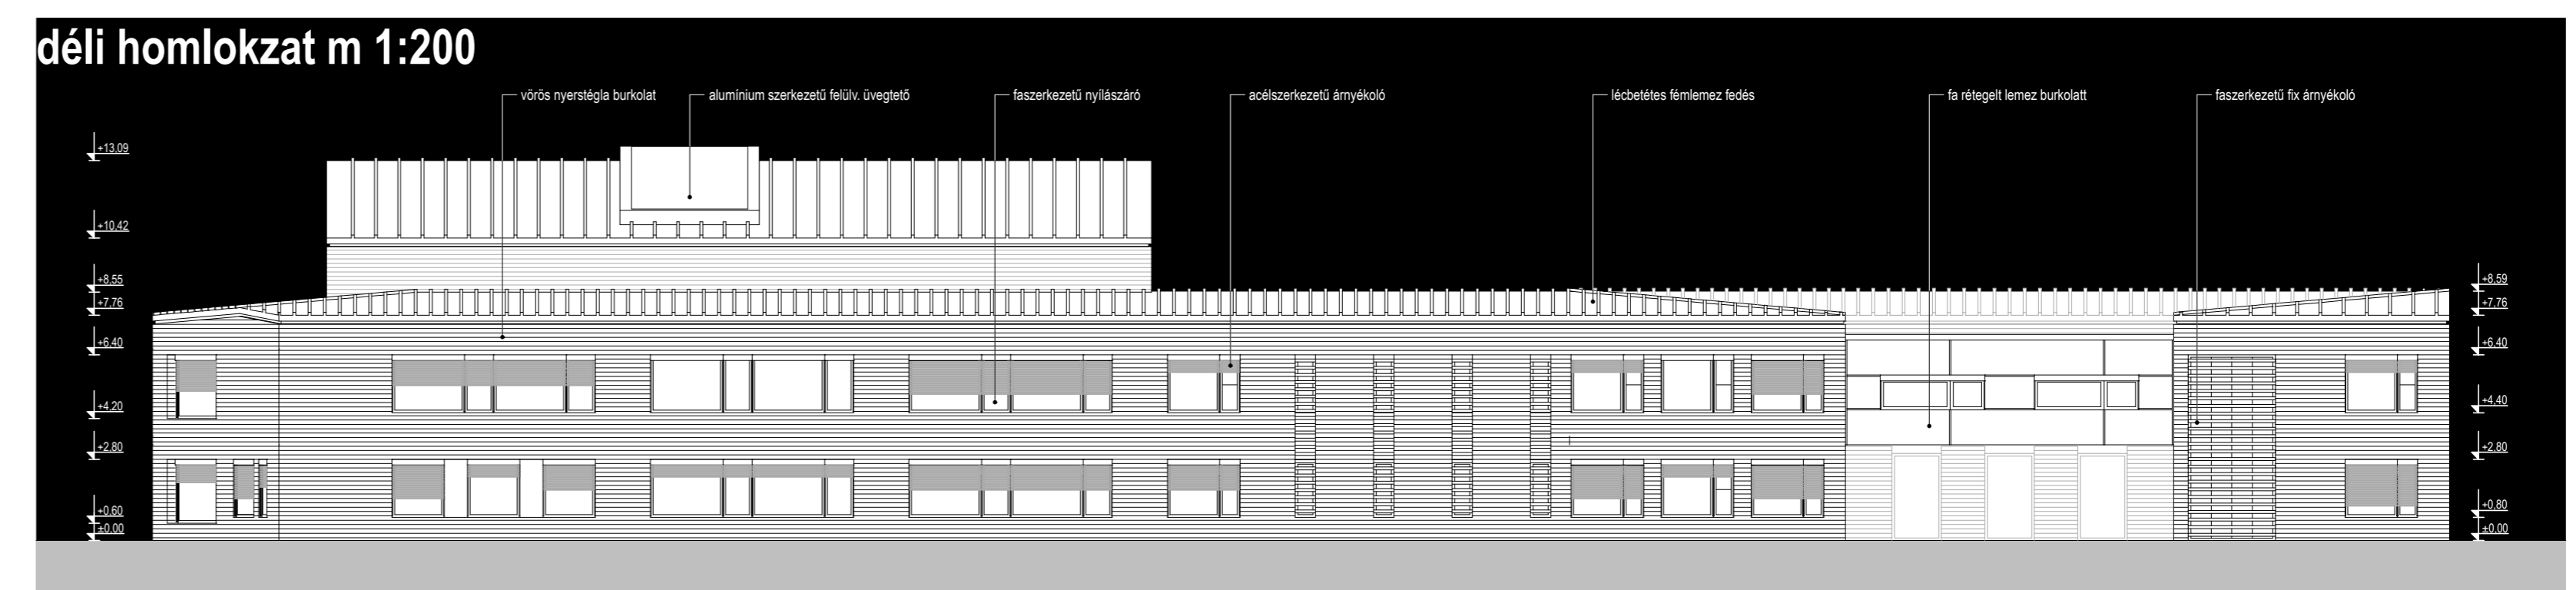

északi homlokzat m 1:200

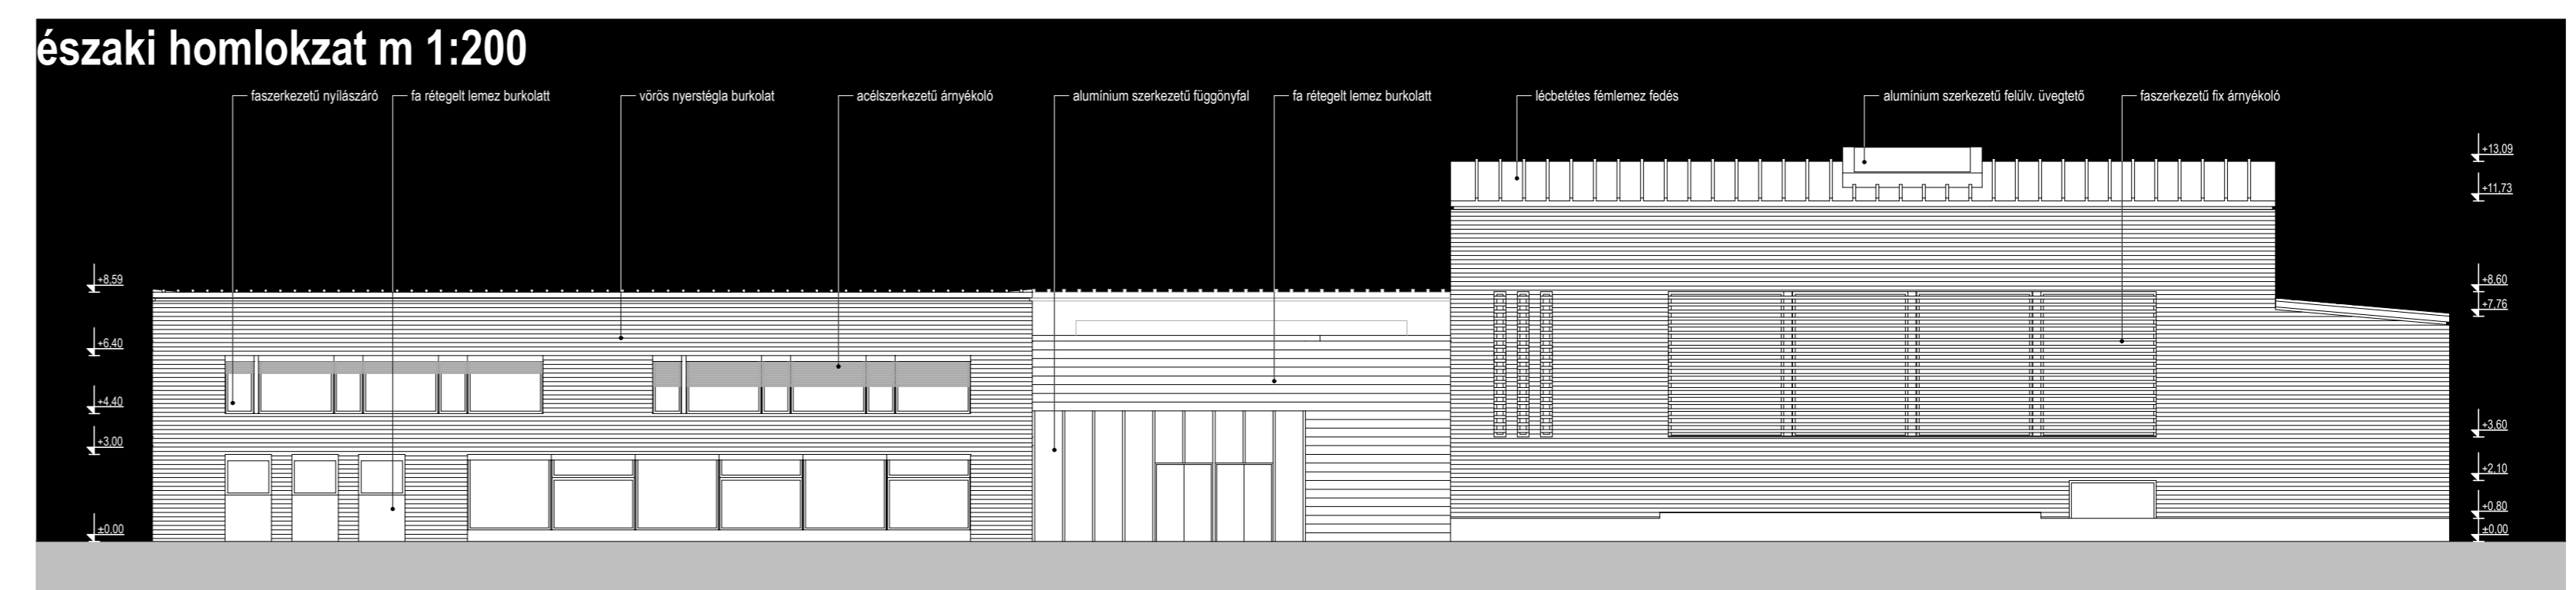

algyő, 16 tantermes
általános iskola
tervpályázat