




helyszín rajz 1:500



madártávlati nézet

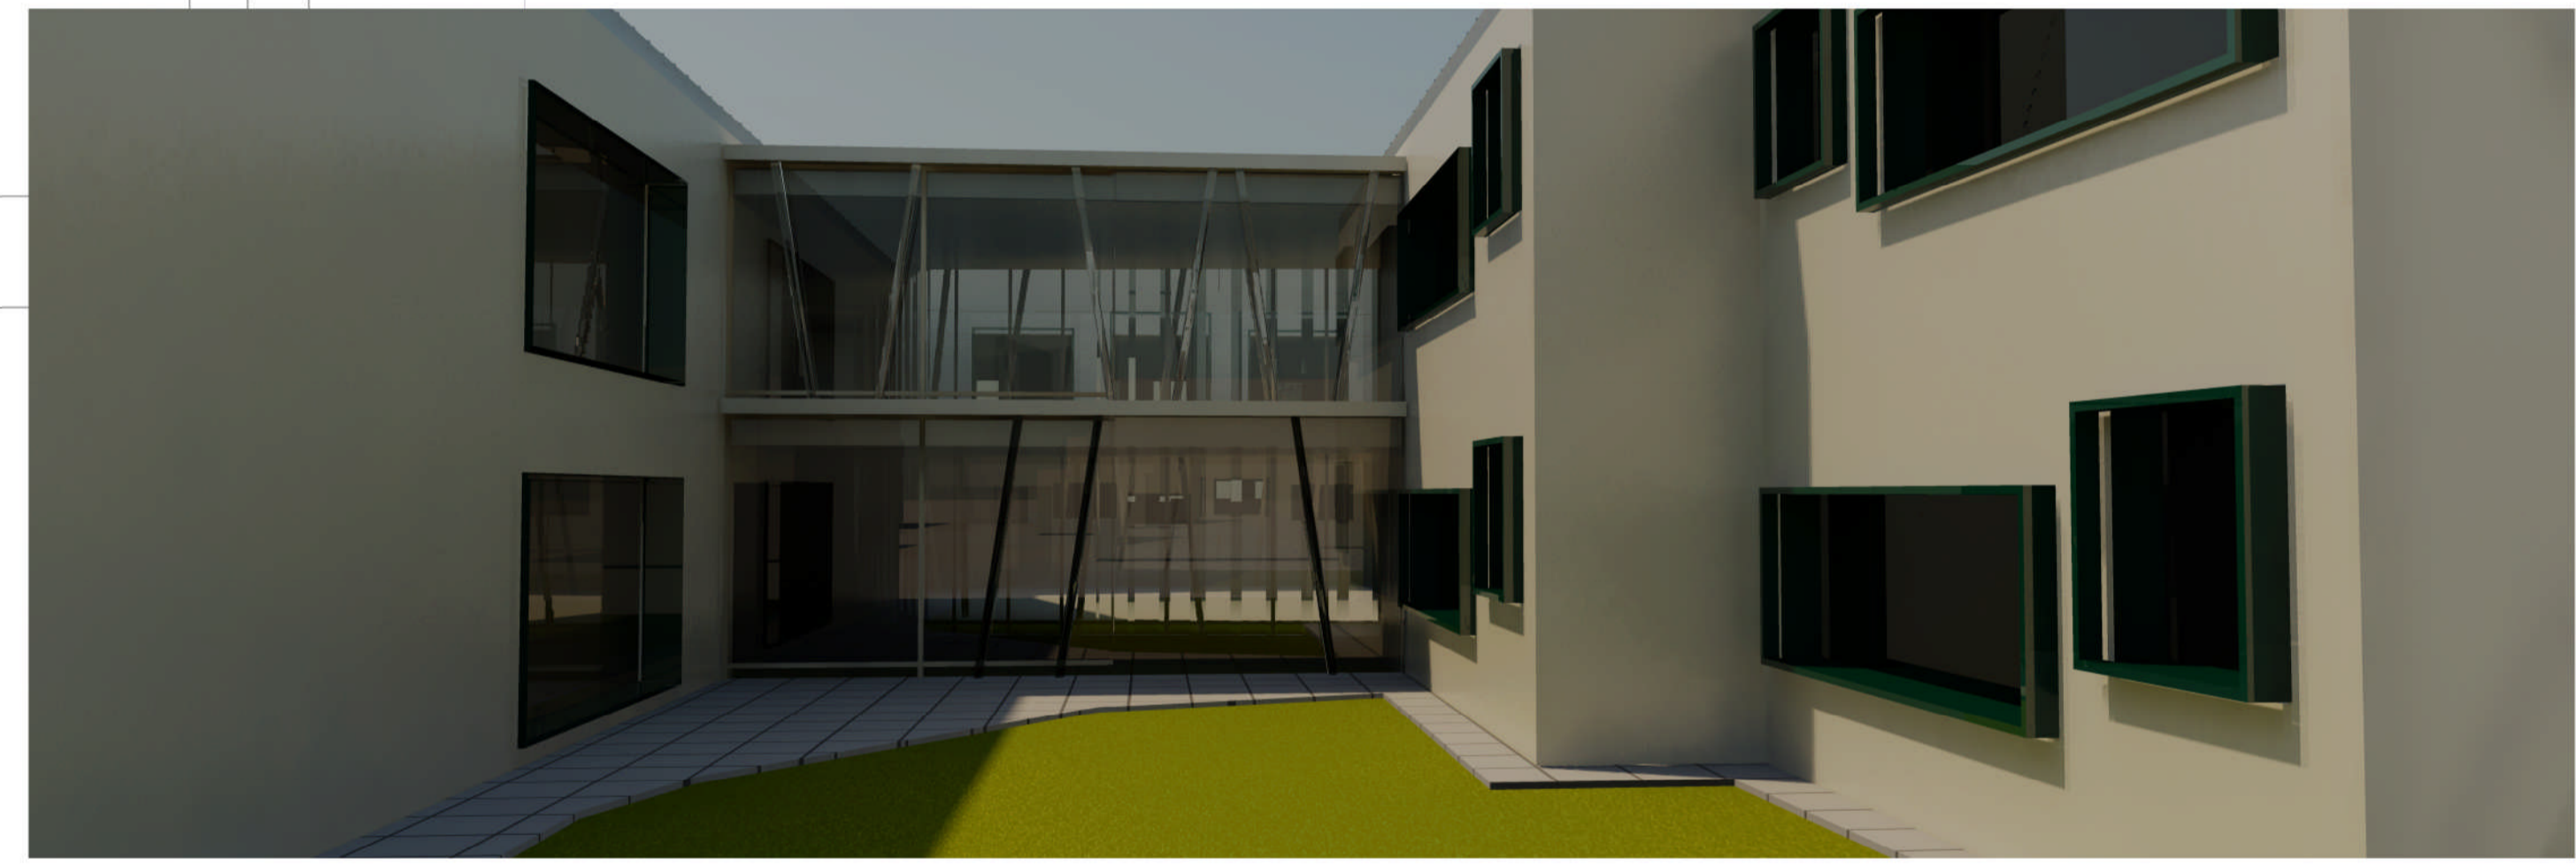

az osztályterem épületei