



déli homlokzat 1:200

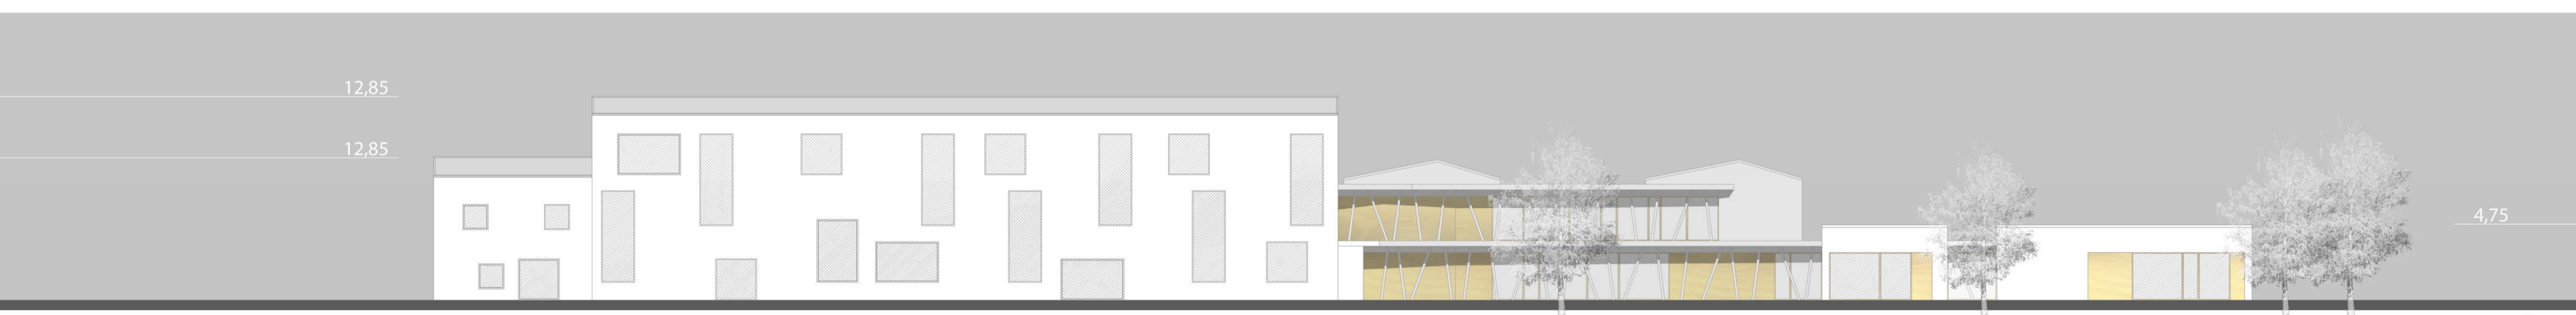

északi homlokzat 1:200



nyugati homlokzat 1:200

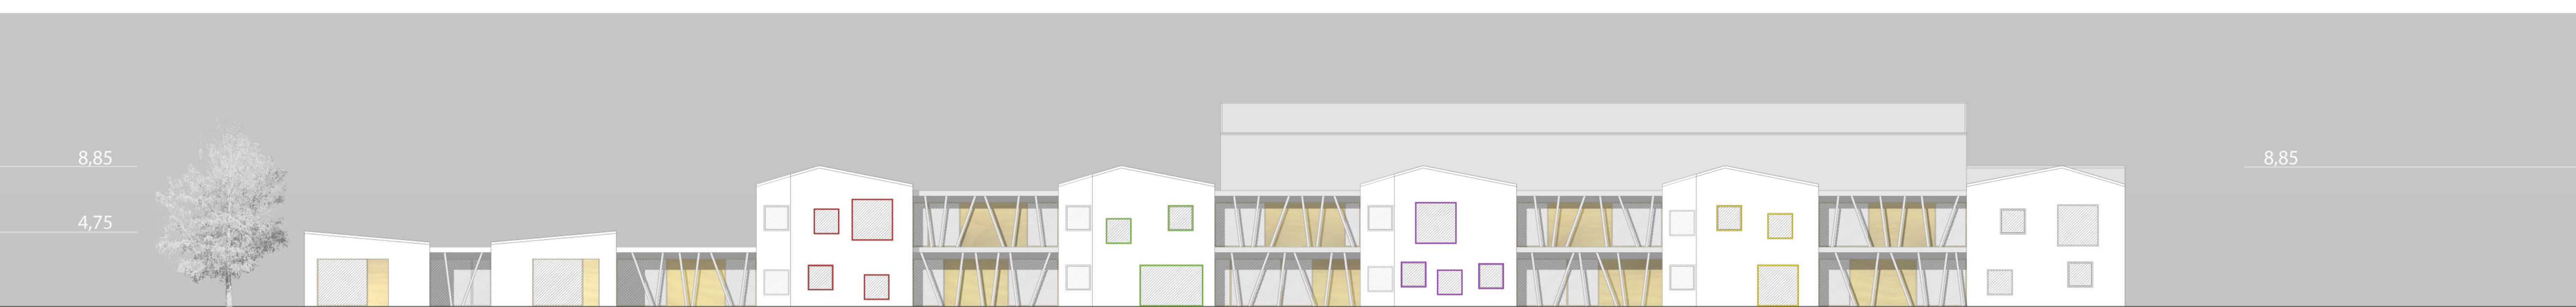

keleti homlokzat 1:200