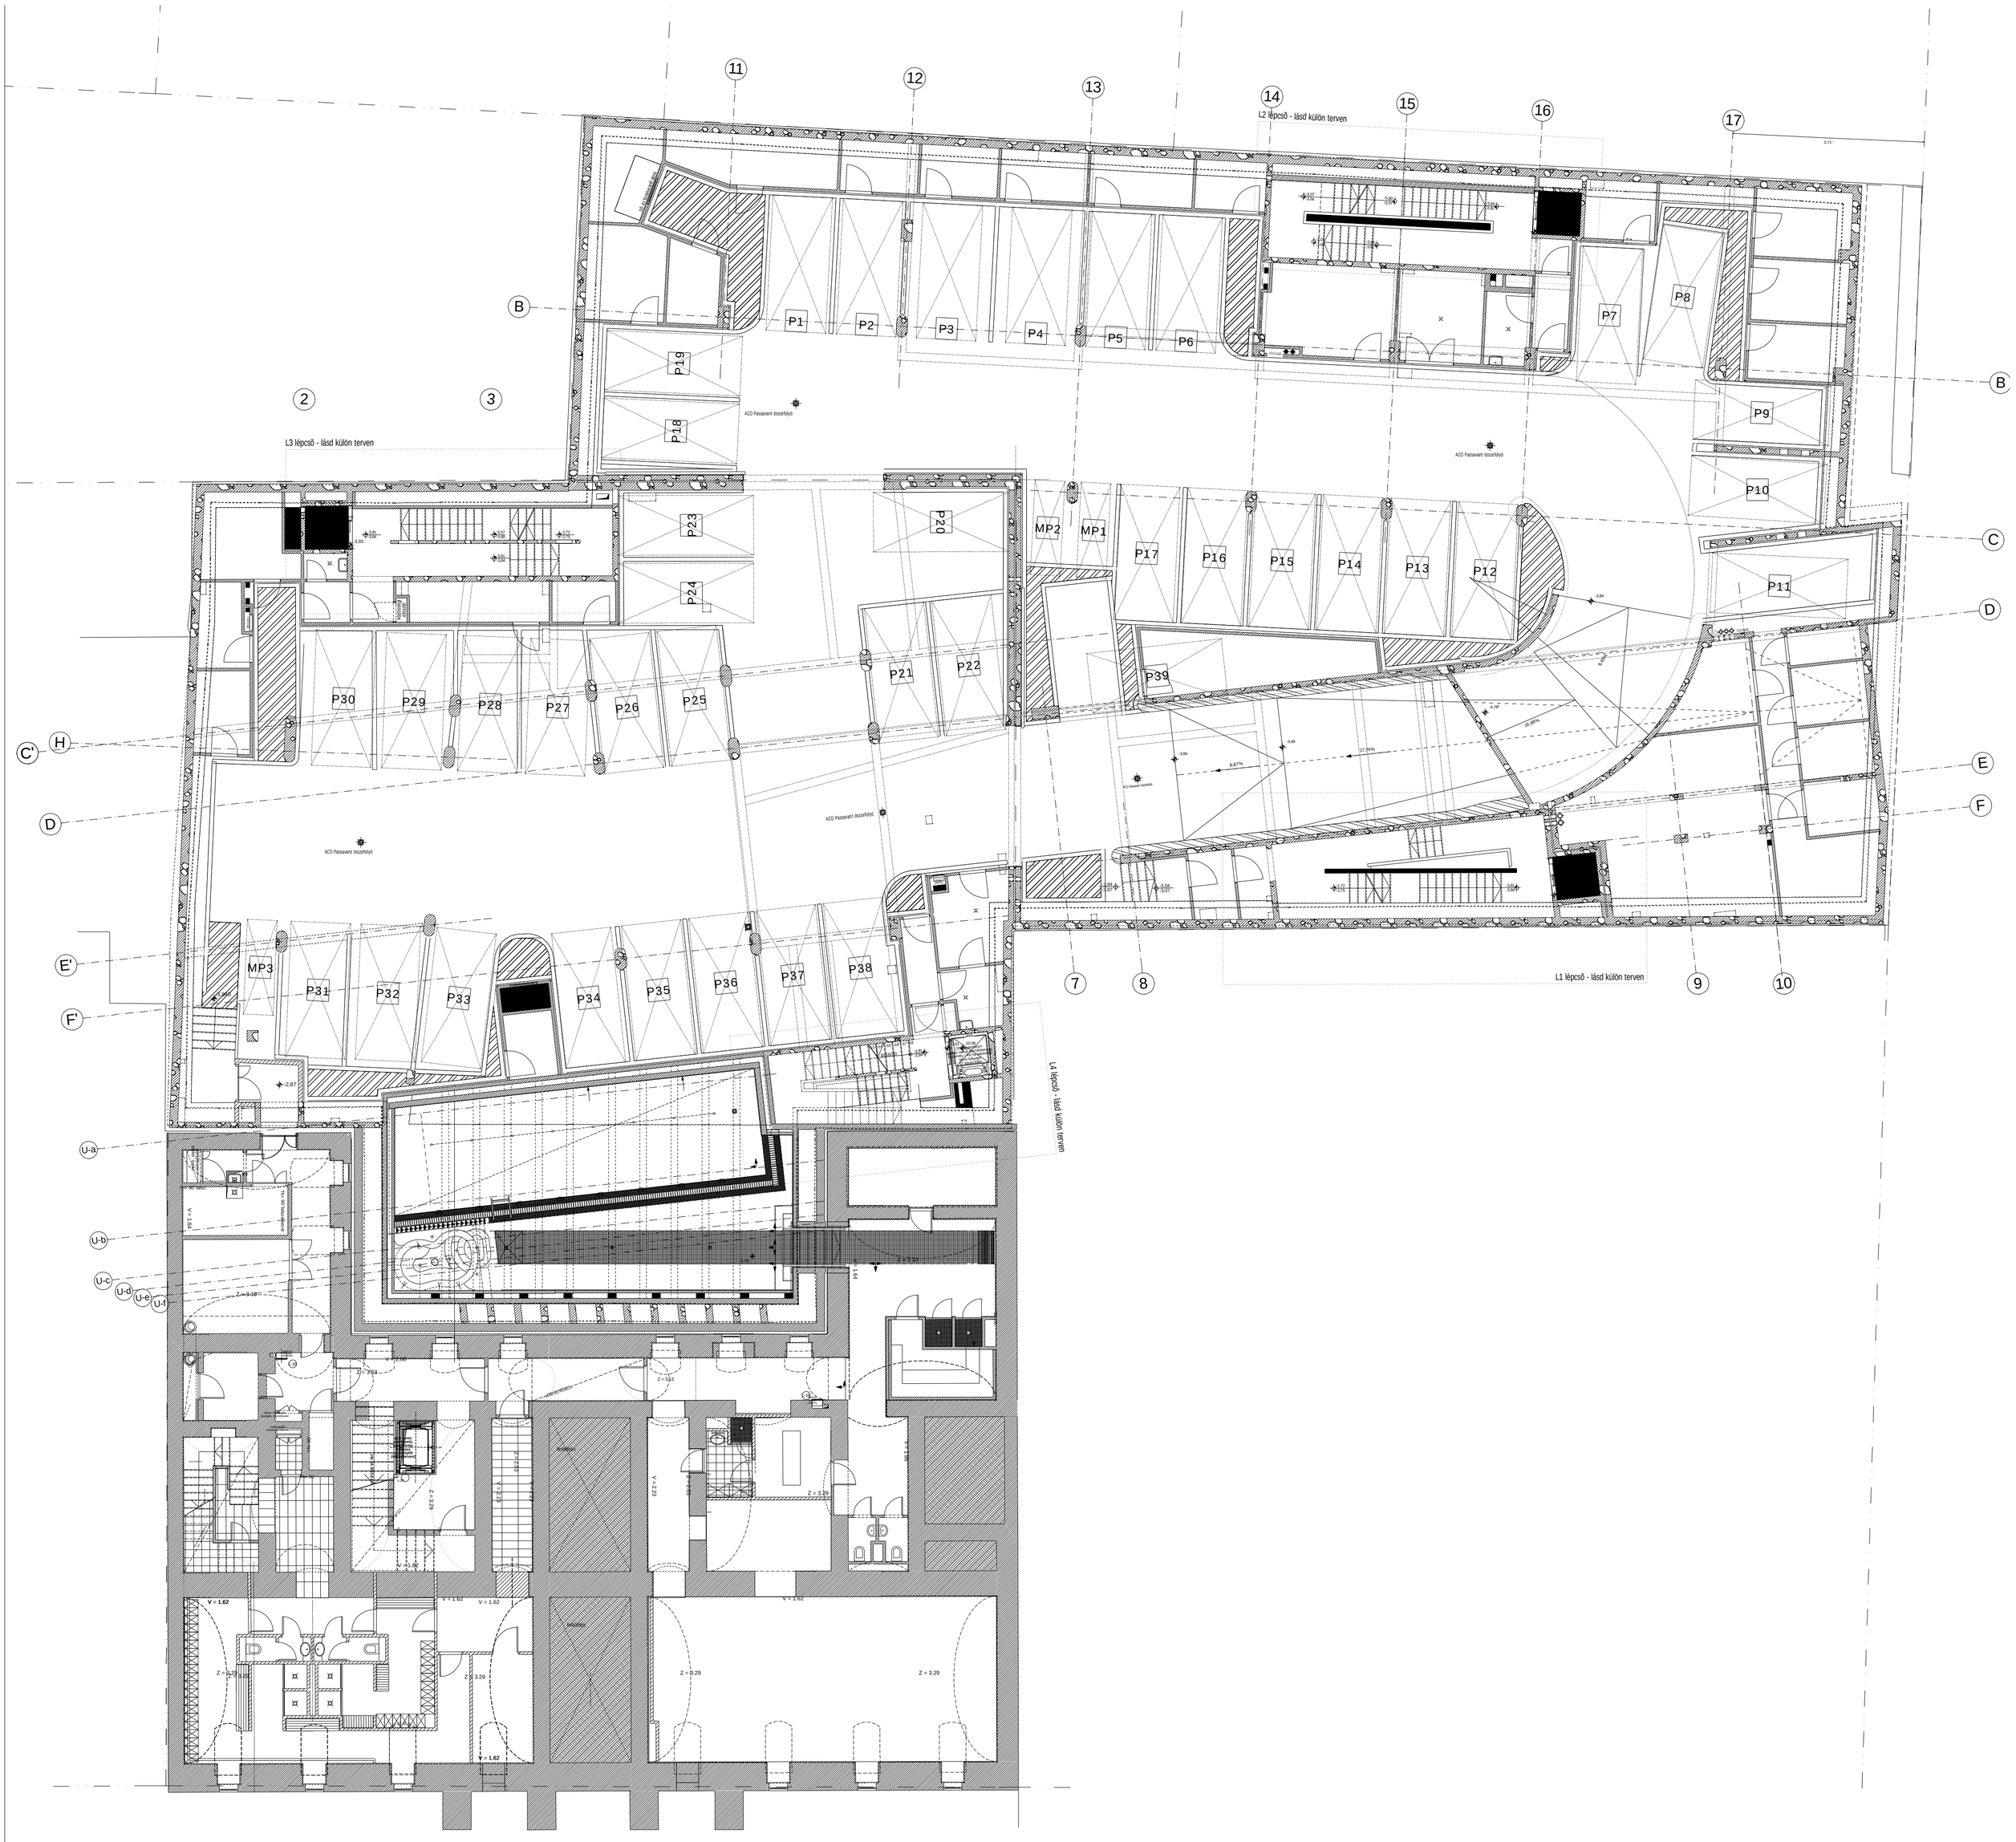
L2 lépcső - lásd külön terven
L3 lépcső - lásd külön terven
L1 lépcső - lásd külön terven
L4 lépcső - lásd külön terven
ACO Passavant összefolyó
P1
P2
P3
P4
P5
P6
P7
P8
P9
P10
P11
P12
P13
P14
P15
P16
P17
P18
P19
P20
P21
P22
P23
P24
P25
P26
P27
P28
P29
P30
P31
P32
P33
P34
P35
P36
P37
P38
P39
MP1
MP2
MP3
2
3
7
8
9
10
11
12
13
14
15
16
17
B
C
C'
D
E
E'
F
F'
H
U-a
U-b
U-c
U-d
U-e
U-f

914x1000