




FÖLDSZINTI ALAPRAJZ_m1:200

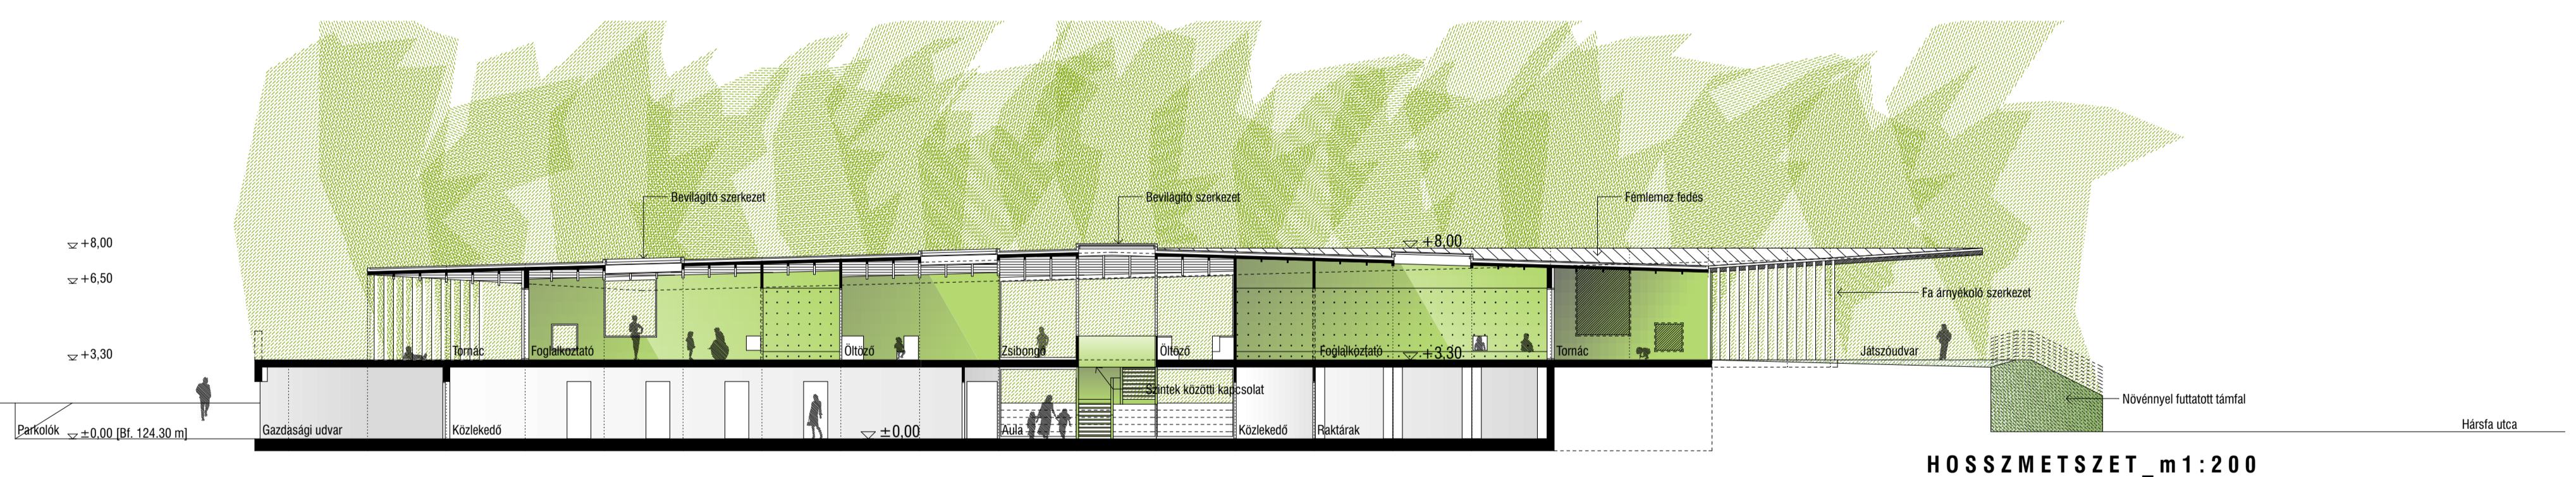

HOSSZMETSZET_m1:200



BUDAÖRS
Hársfa utcai óvoda

építészeti tervpályázat
2009. június

02

0 2 4 8 m