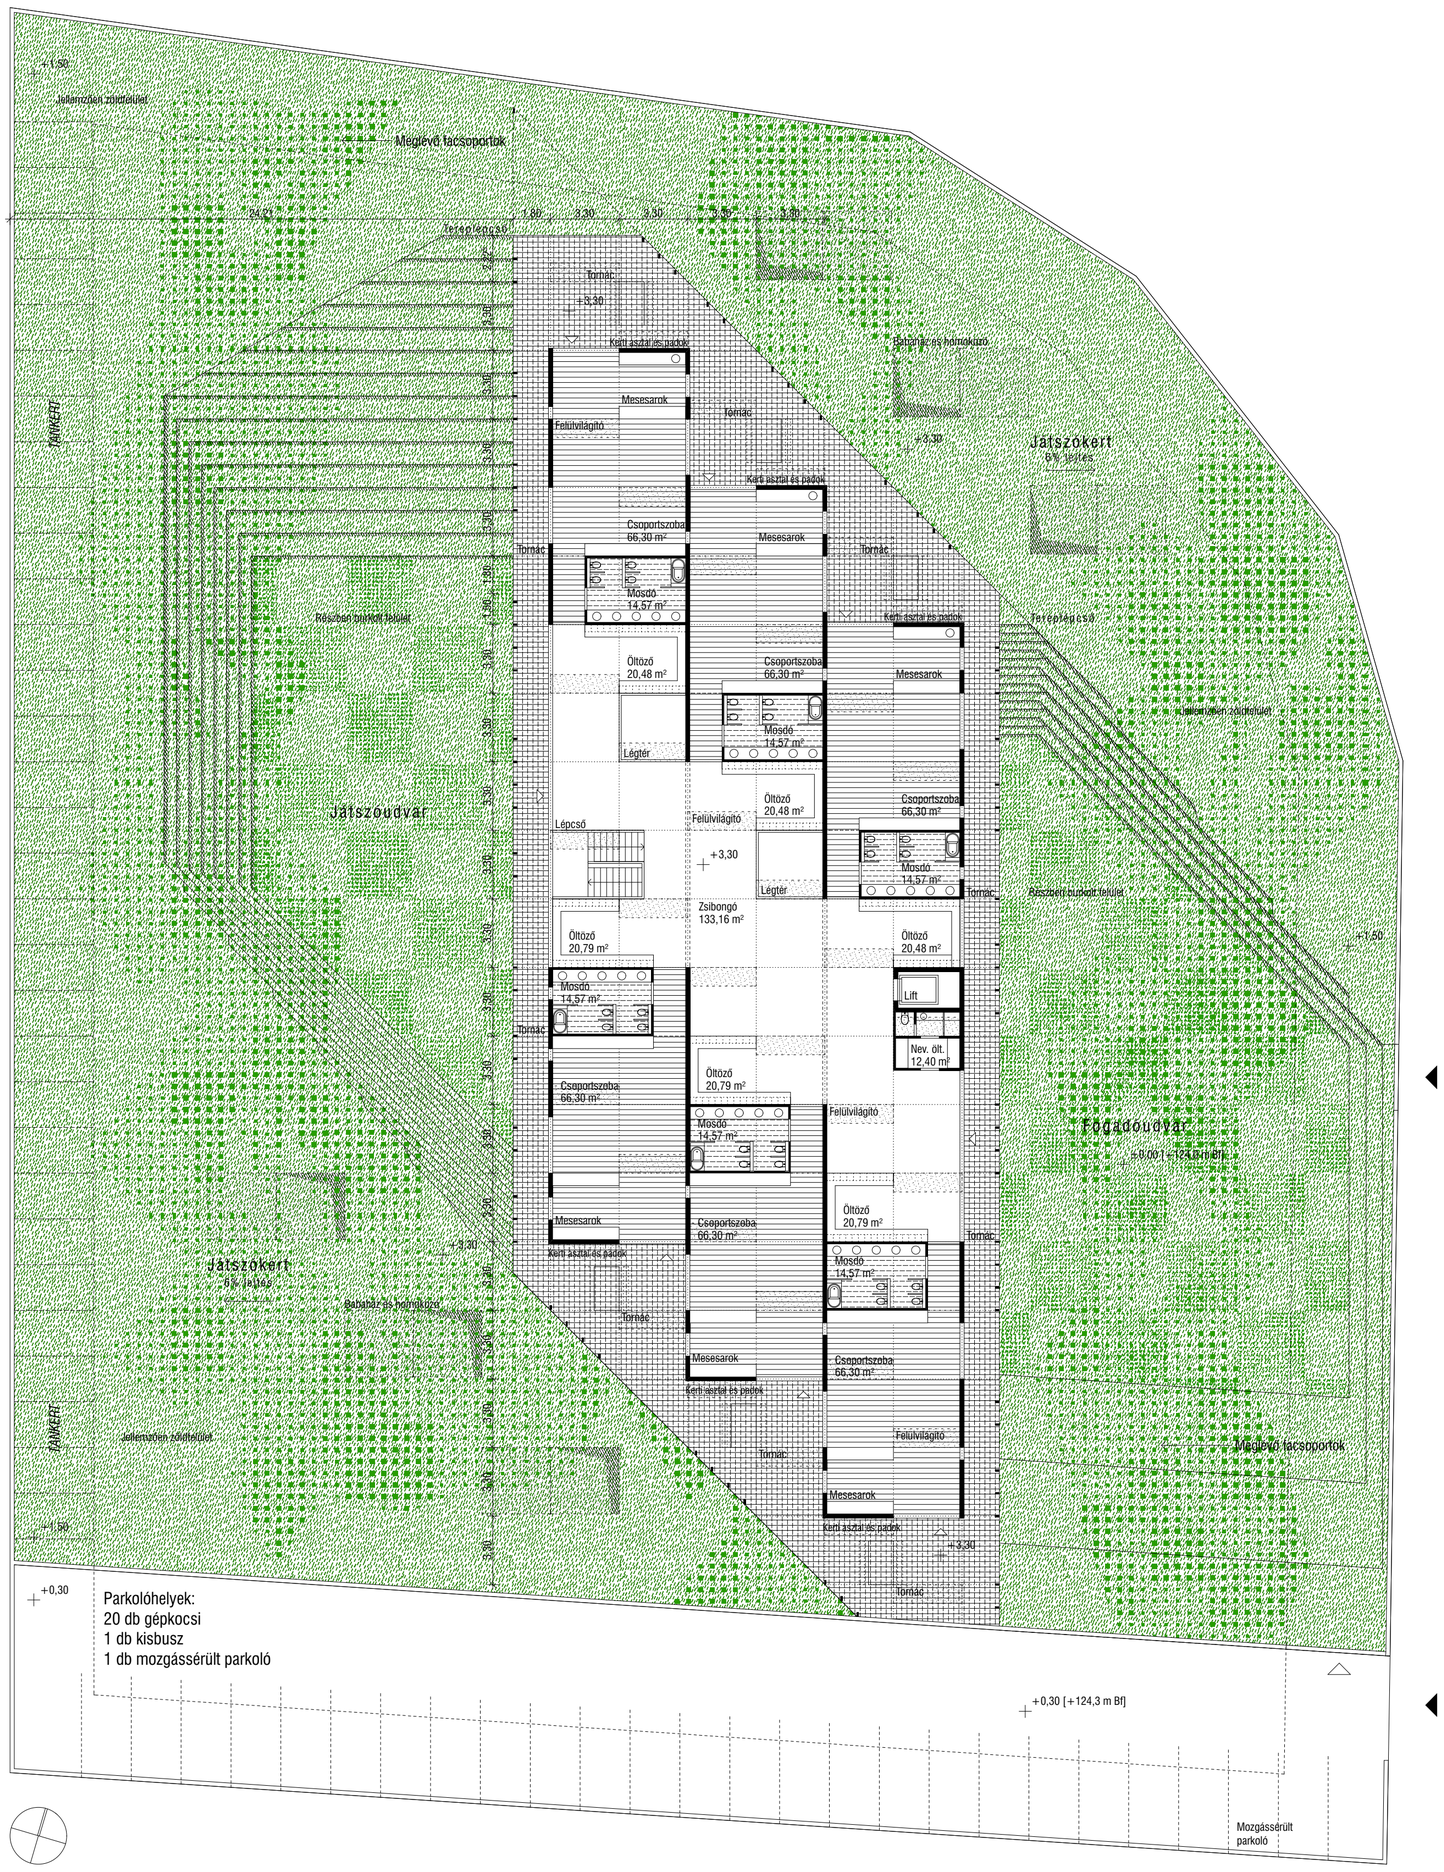

EMELETI ALAPRAJZ_m1:200

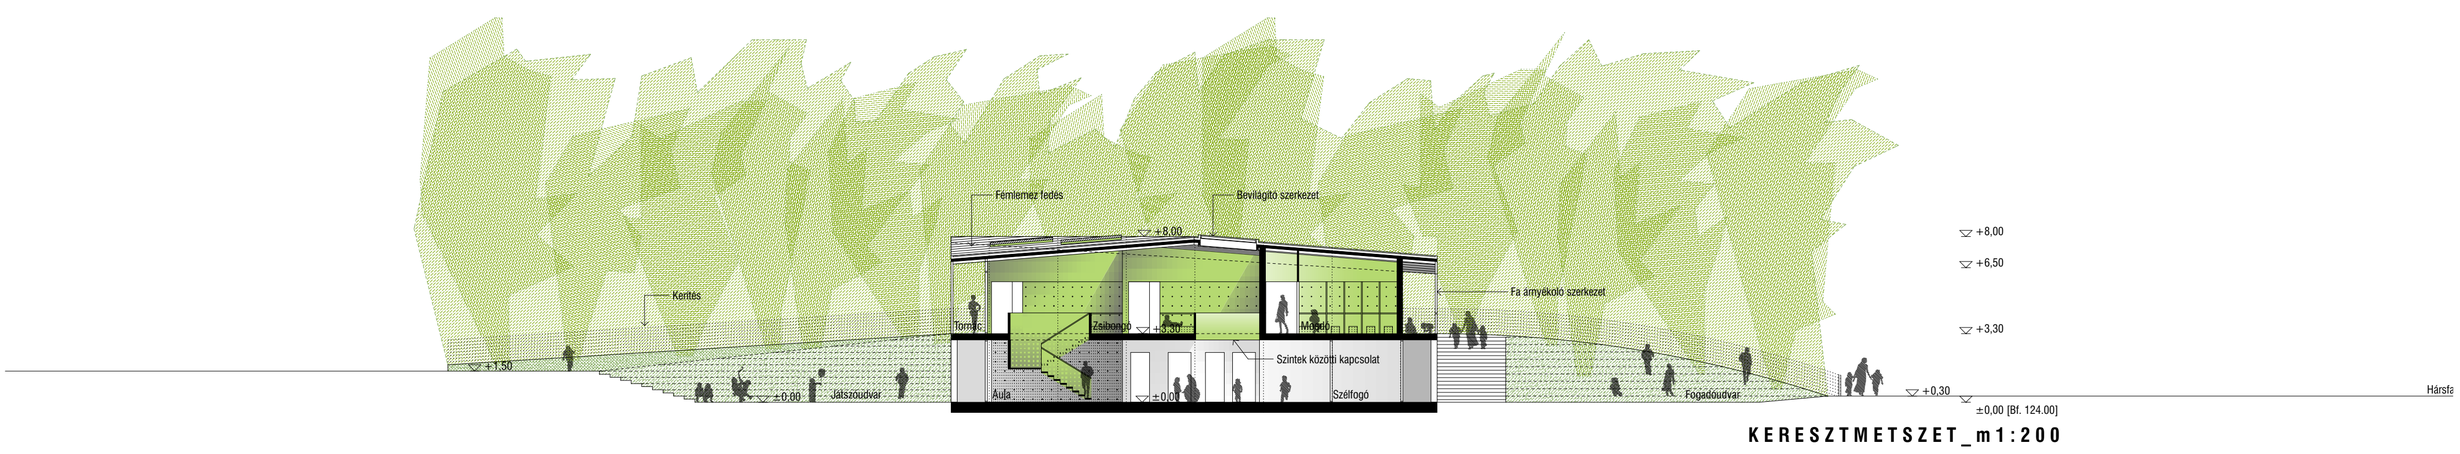

KERESZTMETSZET_m1:200

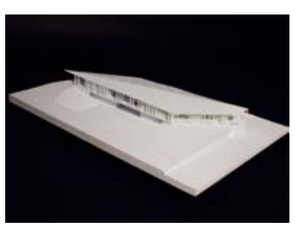

BUDAÖRS
Hársfa utcai óvoda

építészeti tervpályázat
2009. június

03

0 2 4 8 m