



KÜLSŐ - BELSŐ LÁTVÁNYTERVEK

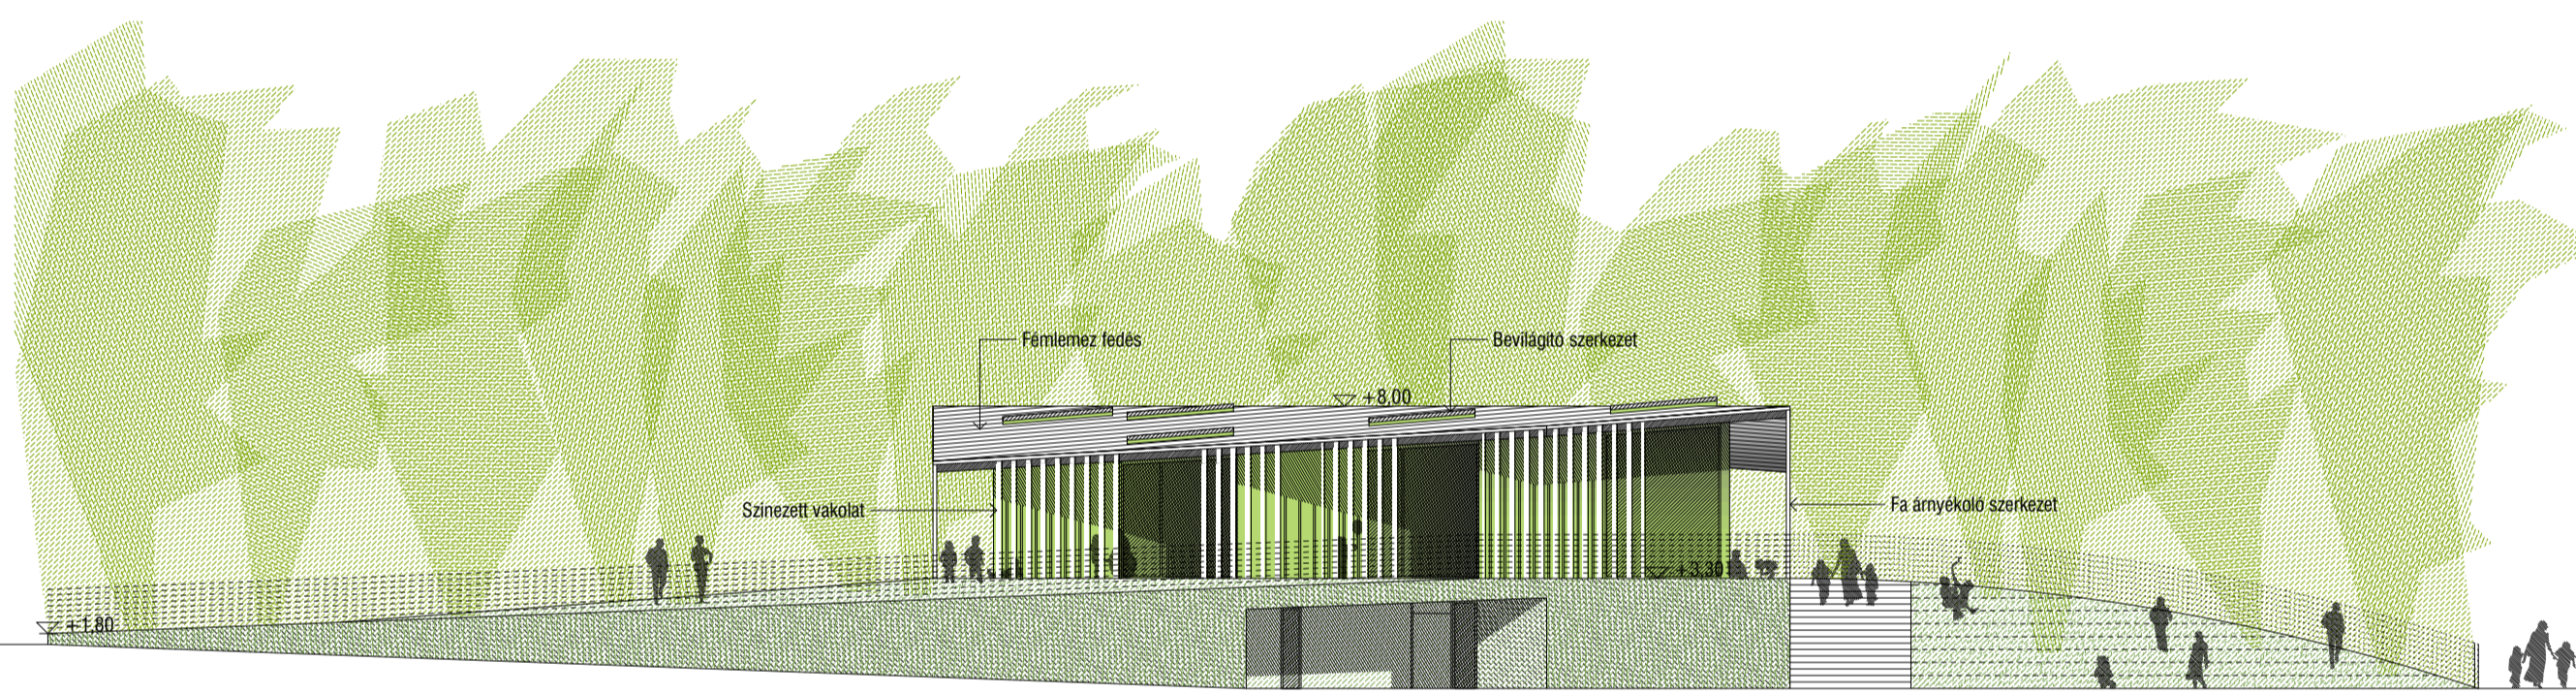

DÉLKELETI HOMLOKZAT_m1:200

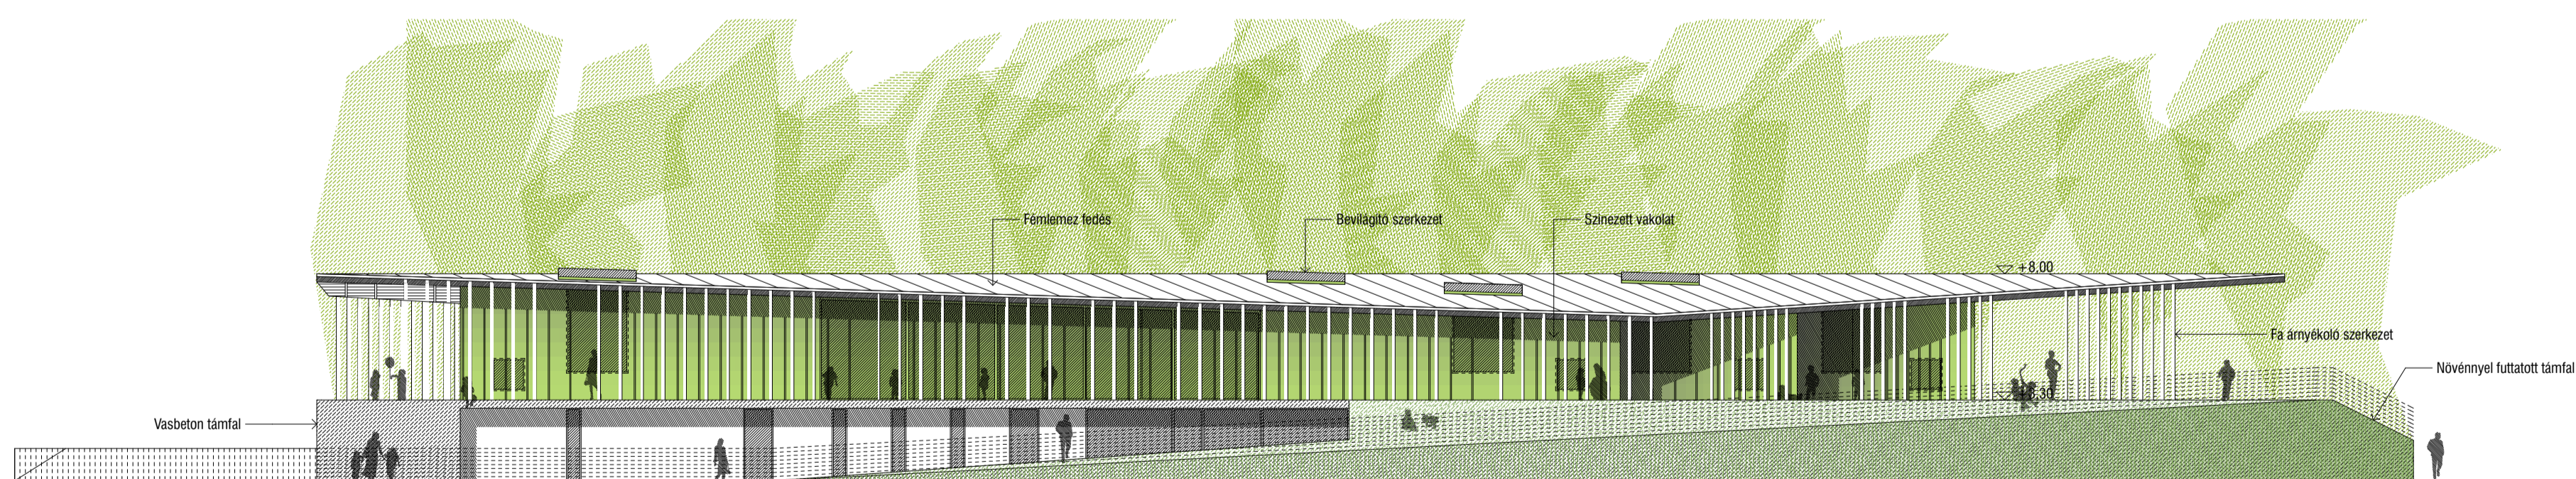

ÉSZAKKELETI HOMLOKZAT_m1:200

