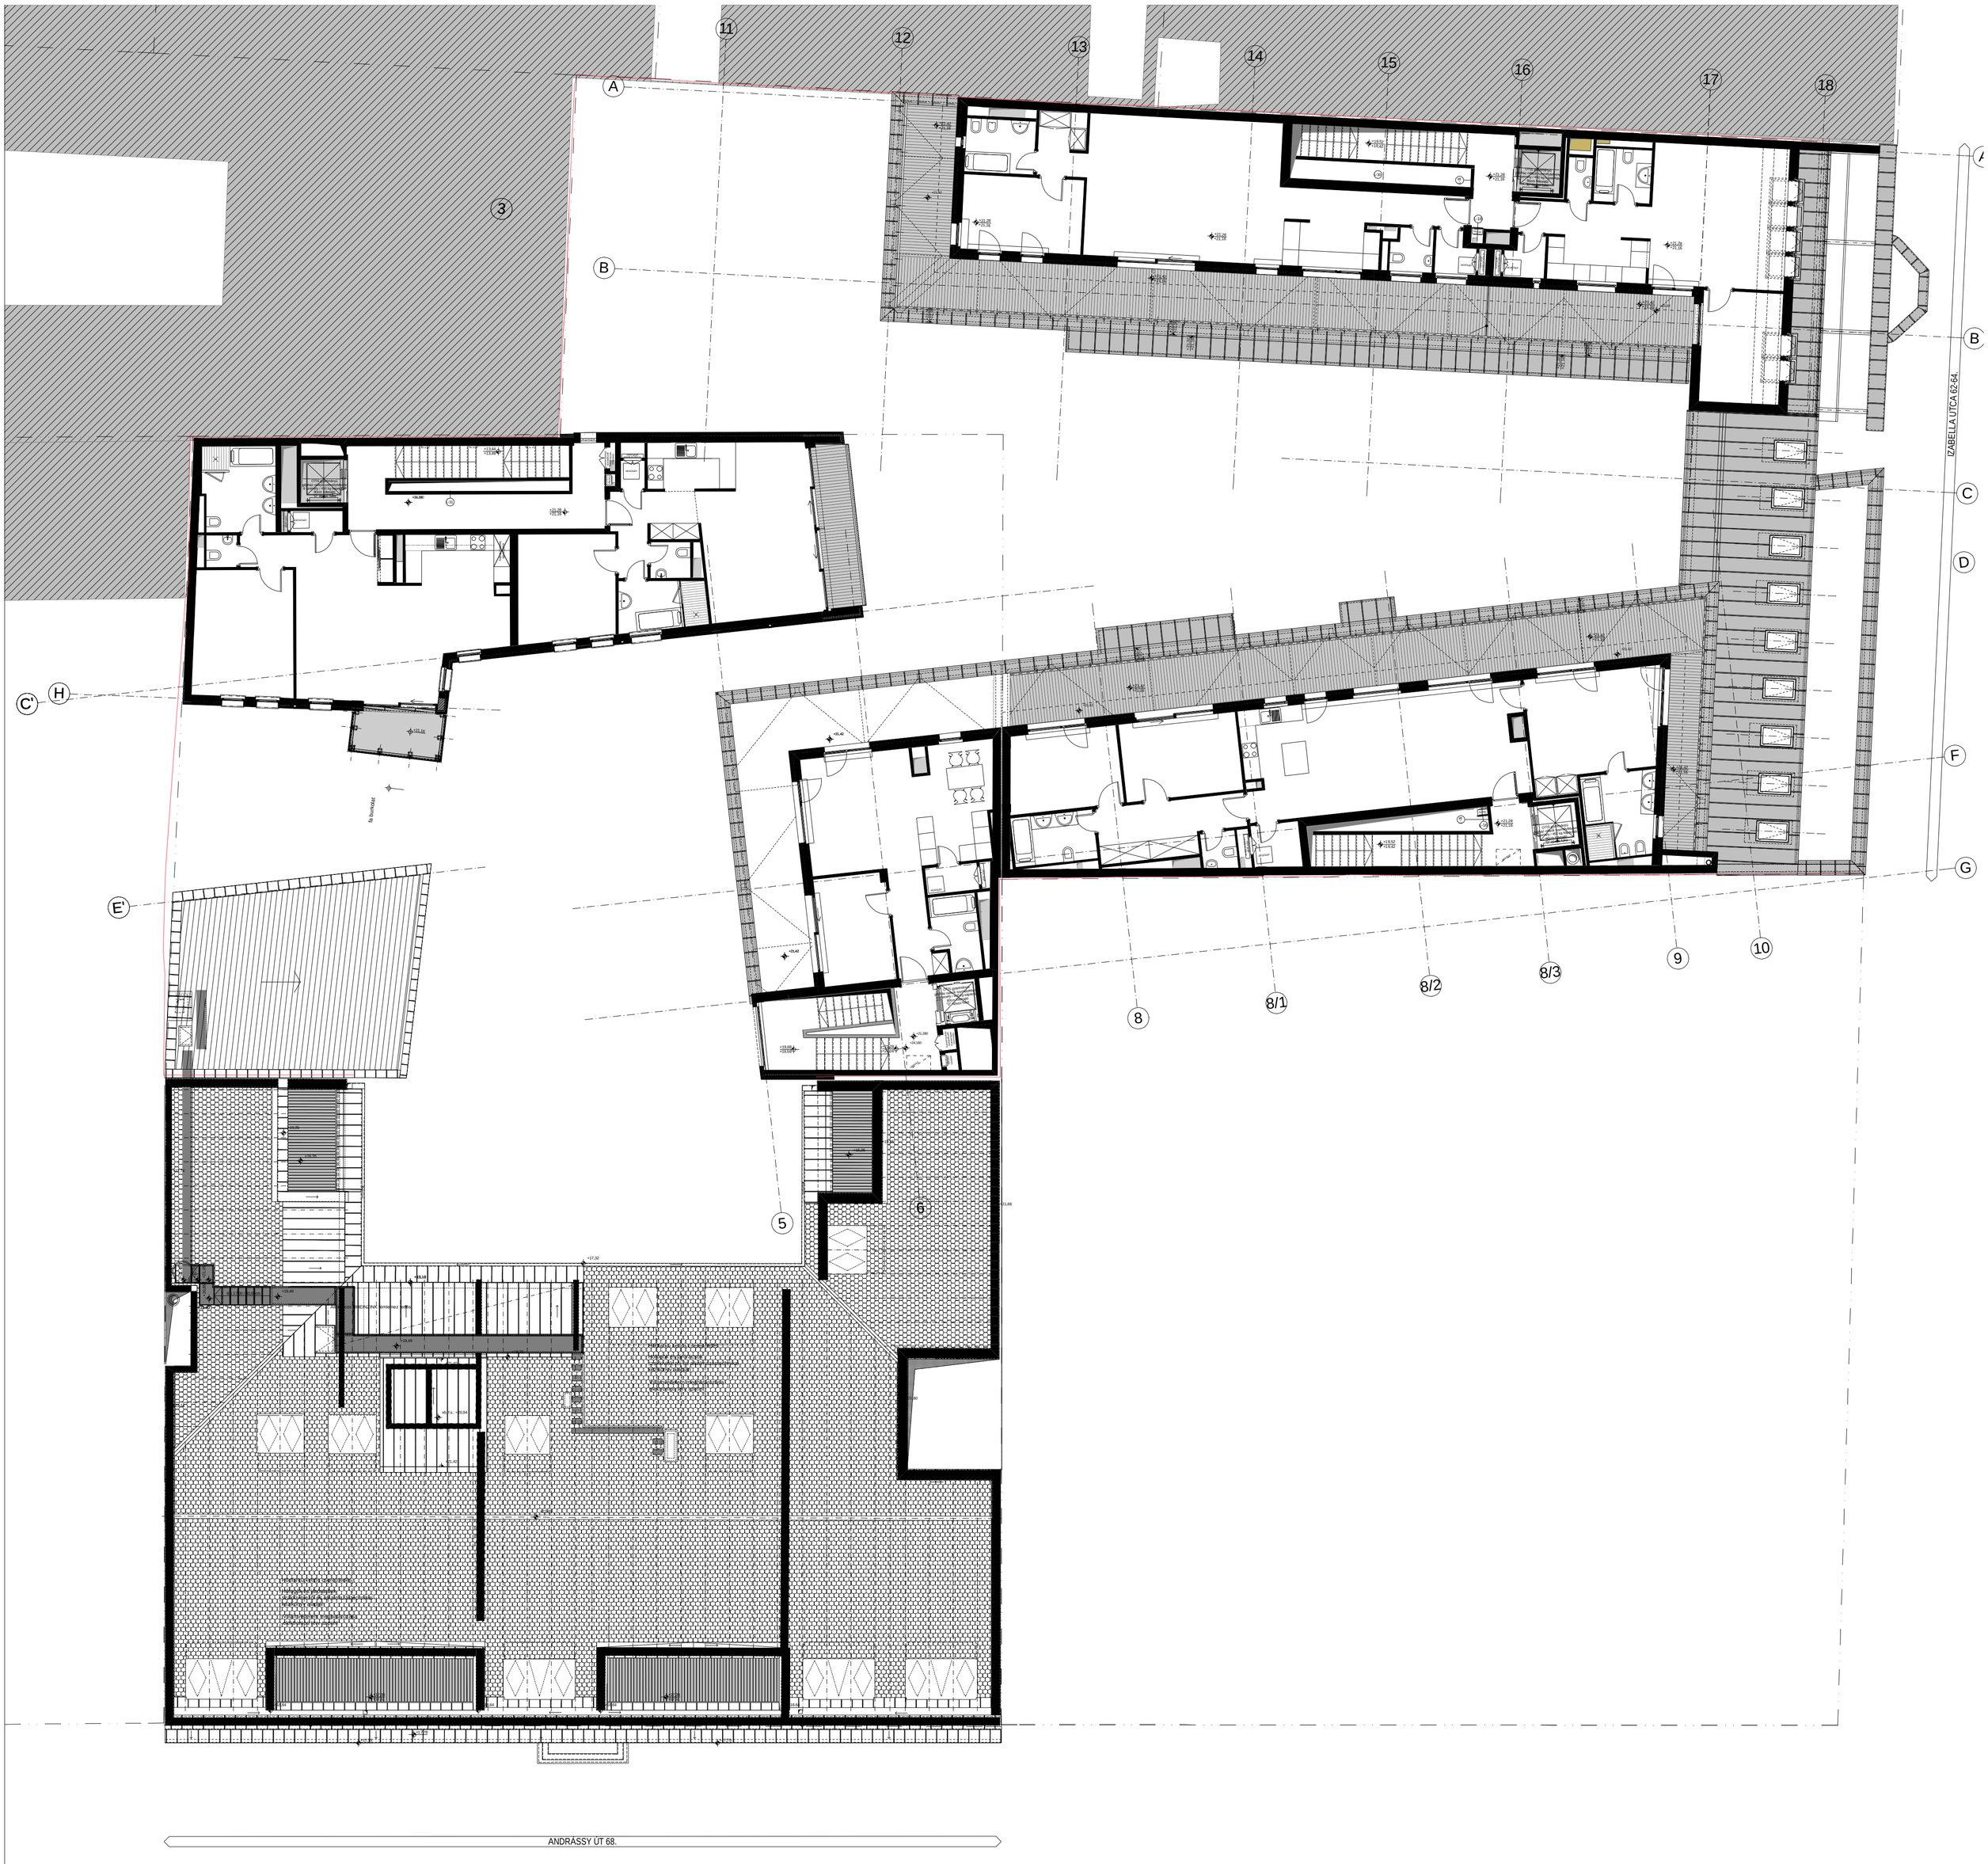
IZABELLA UTCA 62-64.
ANDRASSY ÚT 68.
3
5
6
8
8/1
8/2
8/3
9
10
11
12
13
14
15
16
17
18
A
B
C
D
F
G
H
C'
E'

917x1000