



KÜLSŐ - BELSŐ LÁTVÁNYTERVEK

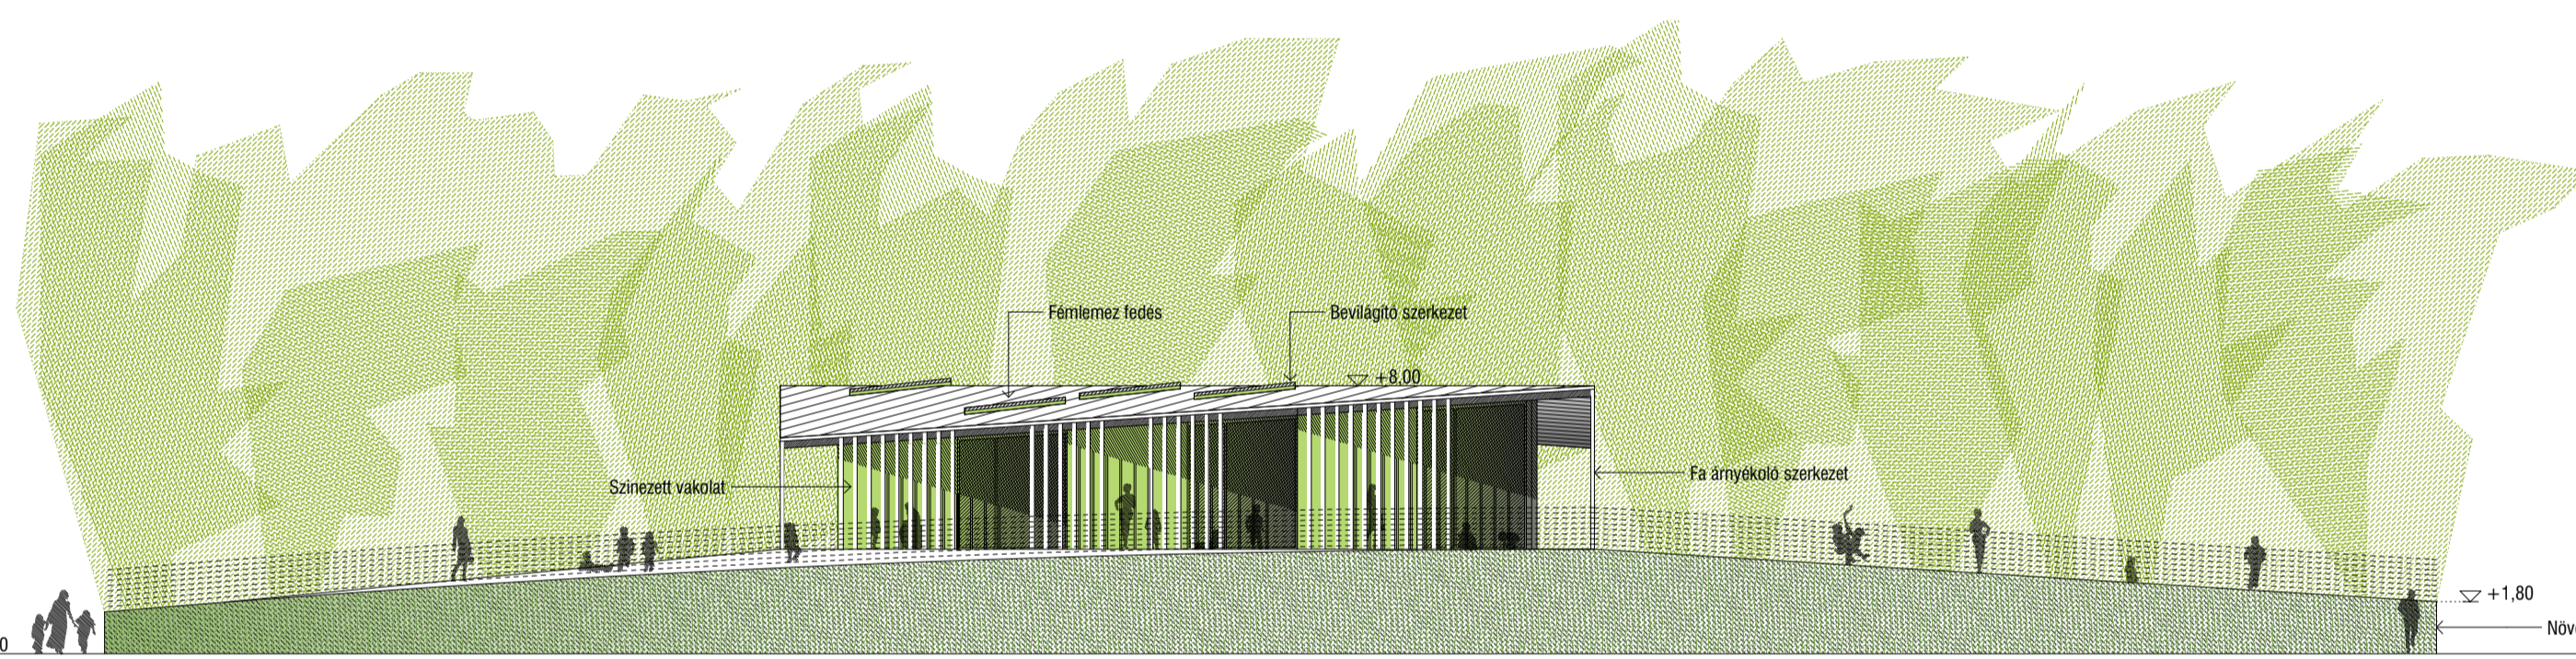

ÉSZAKNYUGATI HOMLOKZAT_m1:200

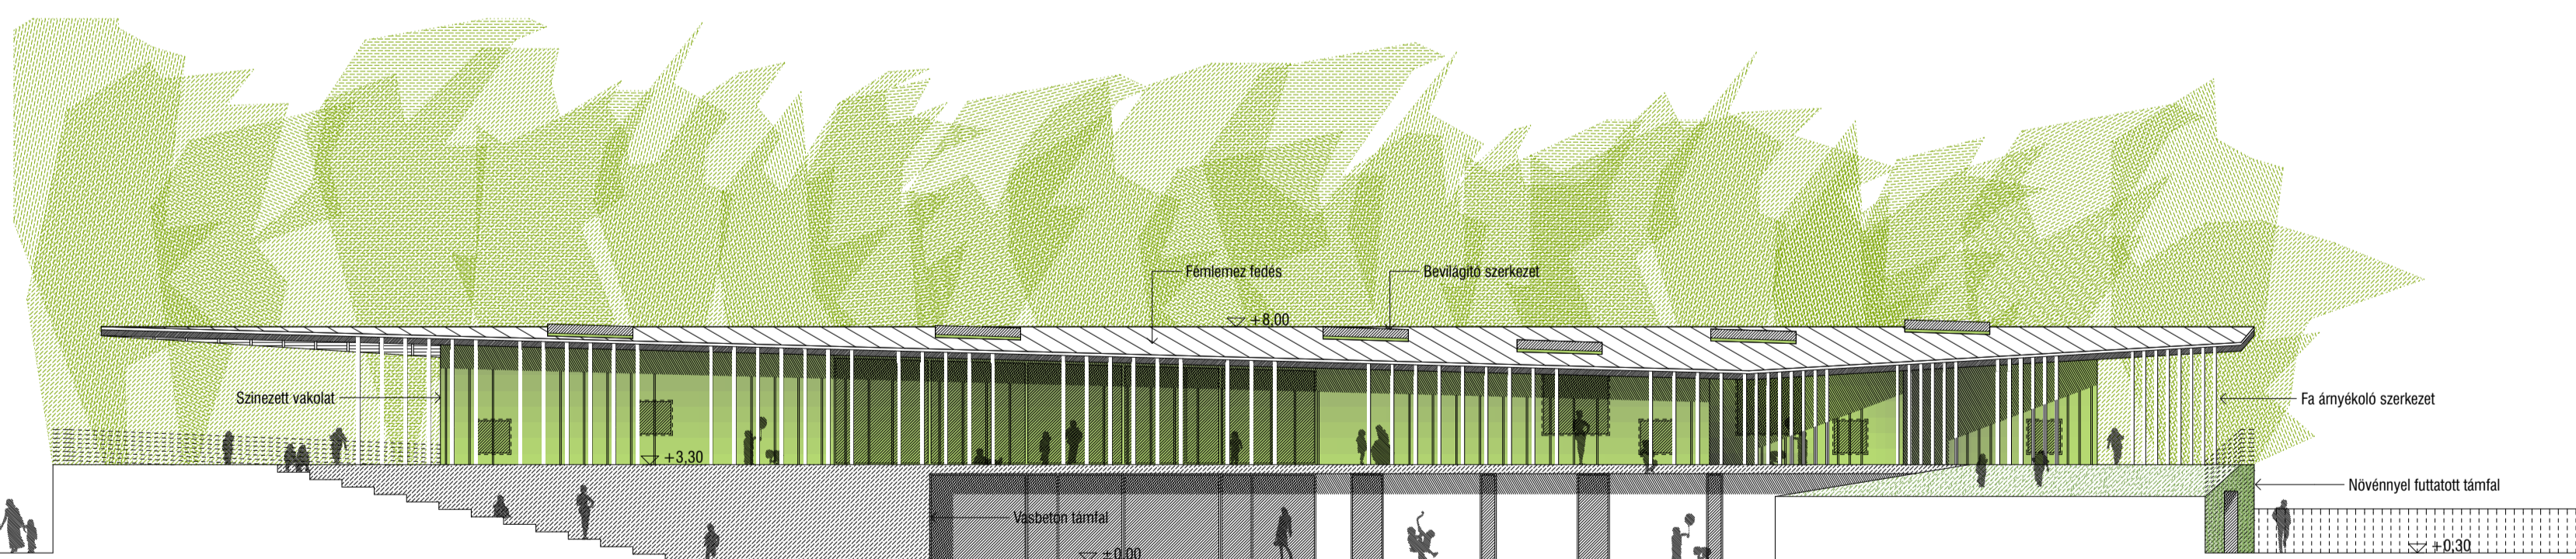

DÉLNYUGATI HOMLOKZAT_m1:200



BUDAÖRS
Hárfa utcai óvoda
Építészeti tervpályázat
2009. június

05

0 2 4 8 m