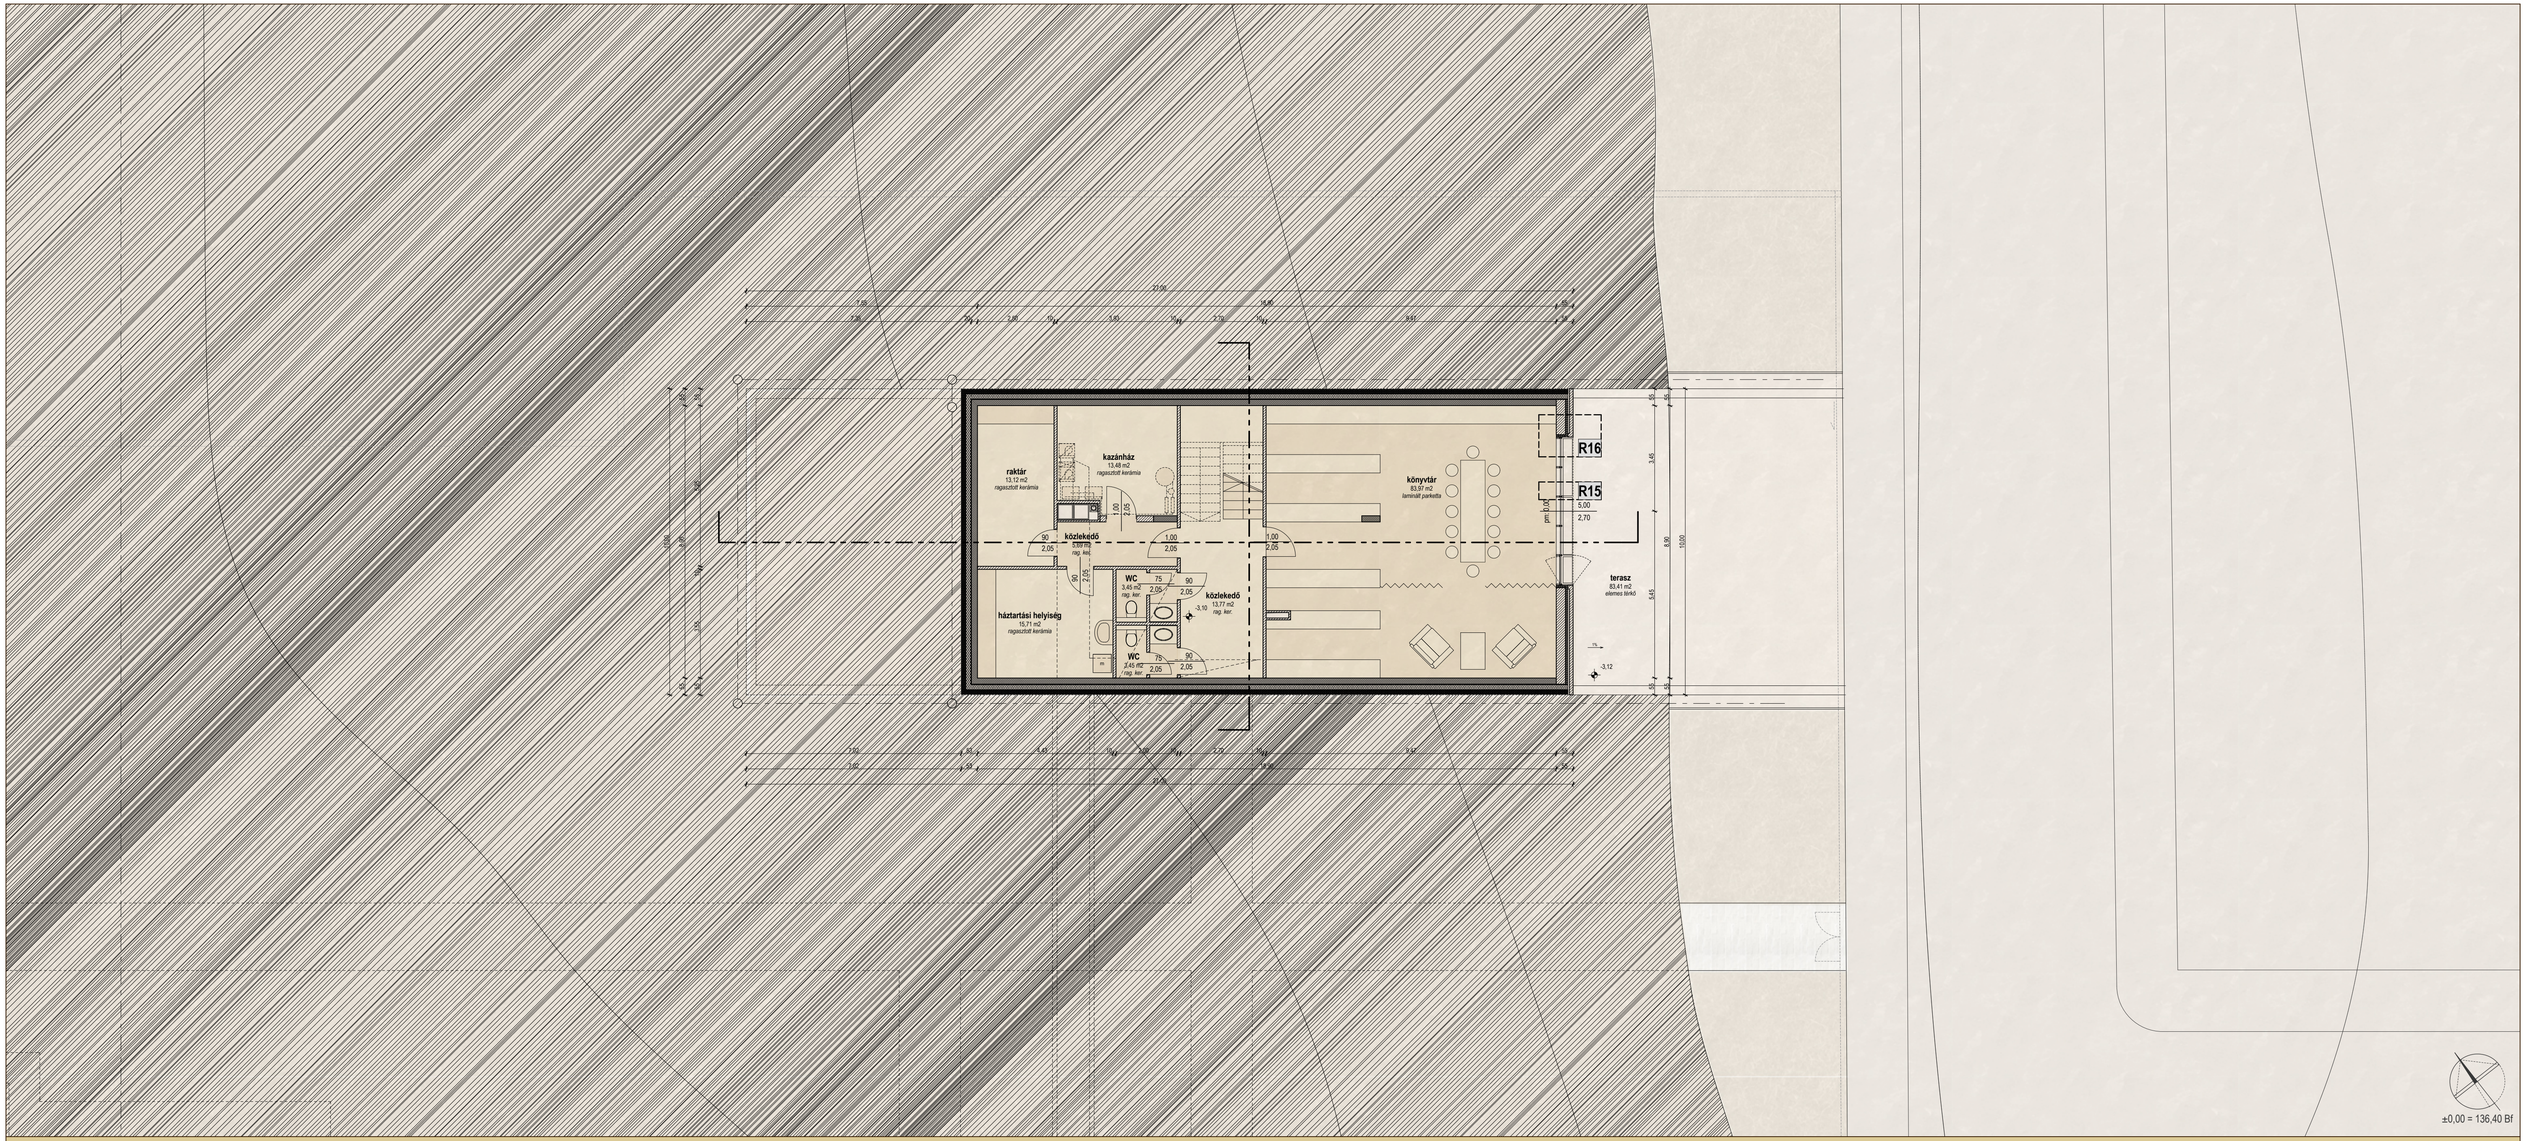

Diplomaterv **Hornung András** 2009. január 16. Paplak - közösségi ház Budatétény Szt. István Plébánia

Paplak - Pinceszinti alaprajz **M=1:100**