


É P Í T E T T Z Ö L D

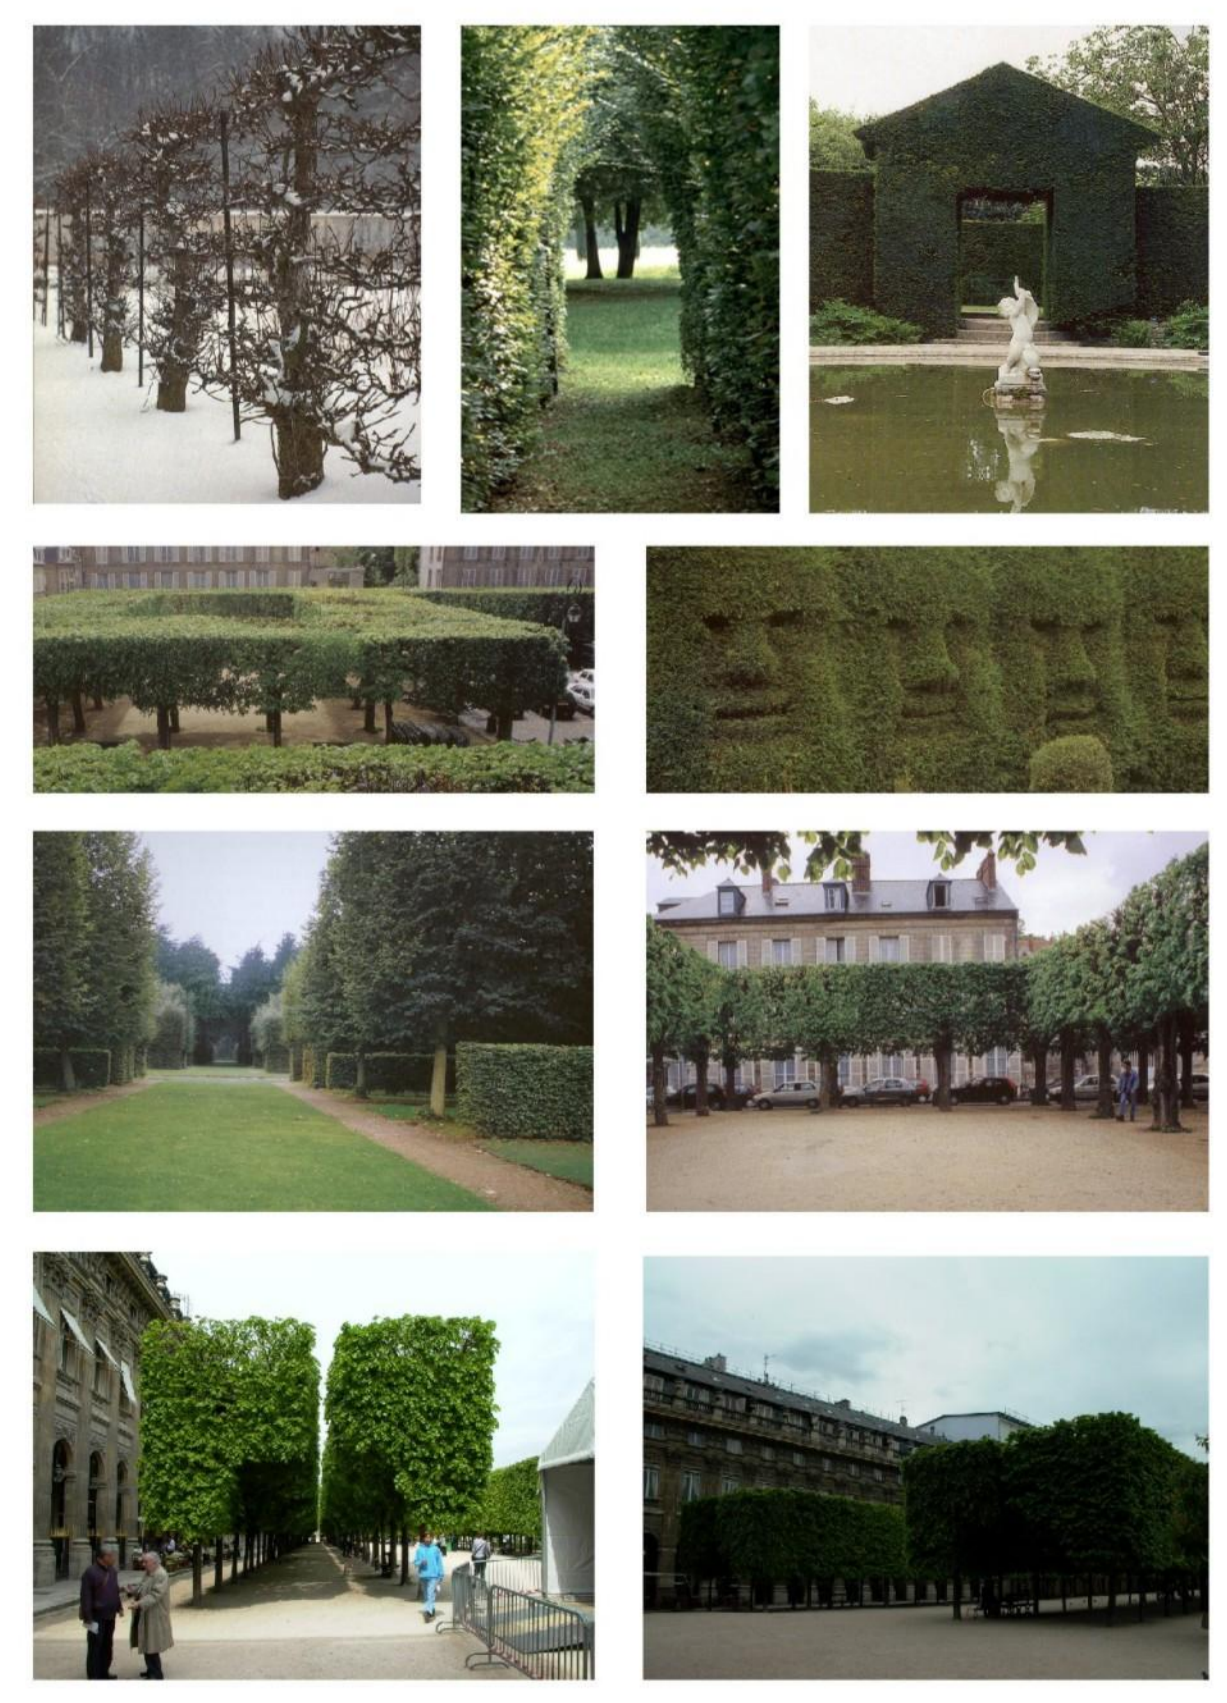

Az épített jelleget sugárzó parkszakaszon használt növénystruktúrákat, - ahová a grófi tengely is befut a - kortárs európai parkok példái alapján terveztük. A párizsi Citroen park cserje kubusai, a Bercy park sövénykapui, vagy Paolo Bürgi olaszországi lombkorona épületei (green folie-k) alapján, itt is megvalósíthatóak tartjuk ezeket a sajátos növényi szerkezeteket, melyek a kortárs parképítéset progresszív irányvonalát képviselik.

A park szélén 3-4 méter magas 1,5 m széles örökzöld sövények alkotnak felül nyitott épületszerű tömböket, melyek egy-egy tükös kert rejtenek magukban. Hosszanti falaik keskeny ajtószereű megnyitásaival valódi labirintus rendszer alakul ki.

A grófi tengelyben két nagyobb teret meghatározó, hársfák lombjából nyírt tömött zöld tető véd a naptól és esőtől. Ezek az alul átjárható és közepben az ég felé megnyíló terek közösségi rendezvények helyszínéül szolgálnak.

A sor végét magas lombhullató cserjetermők zárják, ezek vesznek körül egy-egy parkot, melyek egyaránt szolgálhatnak sport, rekreációs és pihenési funkciókat.