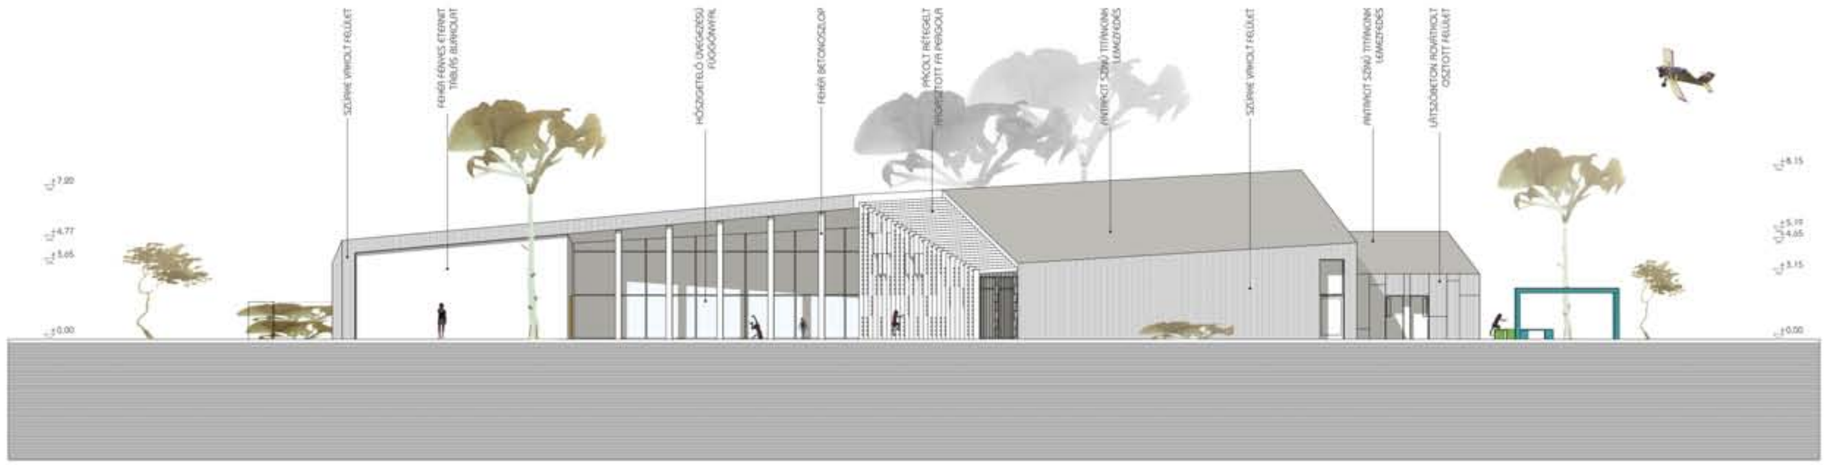

DÉLI HOMLOKZAT

M = 1 : 200

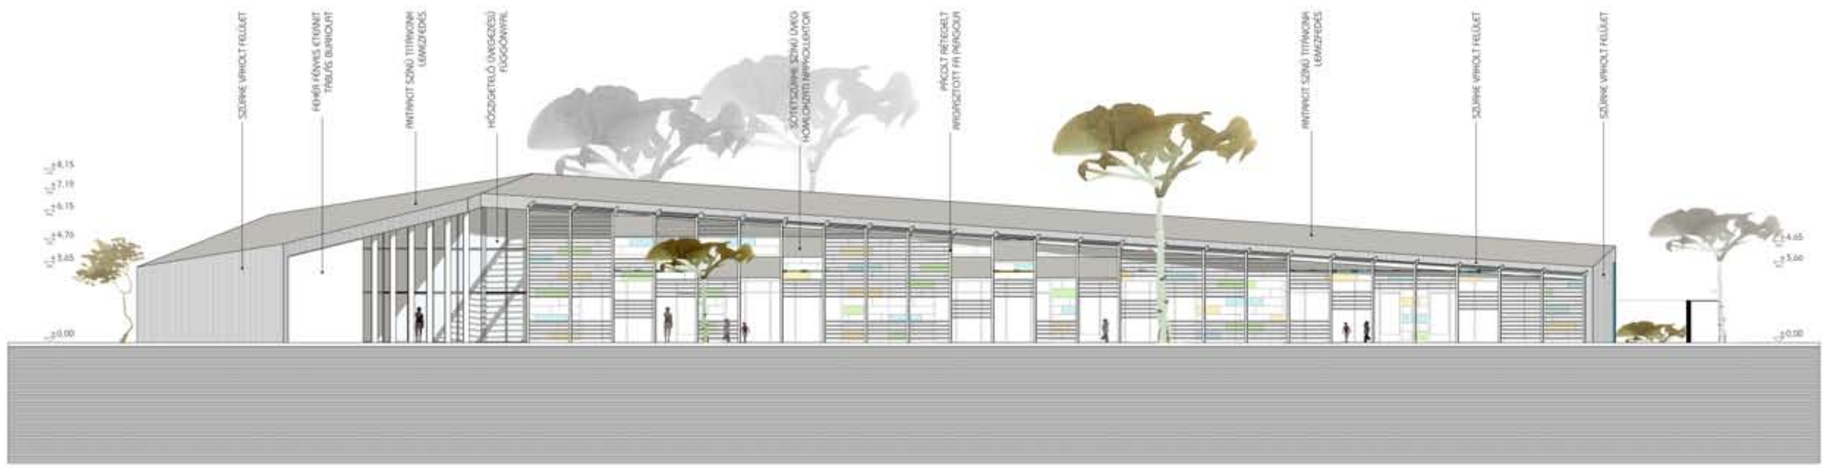

NYUGATI HOMLOKZAT

M = 1 : 200

FEDETT-NYITOTT JÁTSZÓTERASZOK

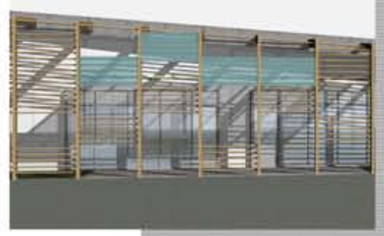

ÁRNYÉKOLÓ RÉTEG NAPKOLLEKTOR FELÜLETEK

HOMLOKZATBURKOLAT

PERGOLA NÉZETE