



A falak burkolatát dominánsan két anyag jellemzi, a tégl és a fa. A védelmet nyújtó kerítésfal és az utcai tömeg szürke színű, kis magasságú tömör tégl. A falazott tégl biztosítja azt a mivességet és játékot, amit a felületek cizelláltsága, a kerítésfal áttörtsége a gyerekek léptékére bontja le az anyaghasználatot. A főhomlokzaton a nyitható szellőztető elemek különböző színre festett fa zsaluk. A csoportszobák falburkolata fa anyagú, melynek anyaghasználata lehetővé teszi a fénnel való játékot, fa rácsozat ill. áttekintő lyukacsok kialakításával.

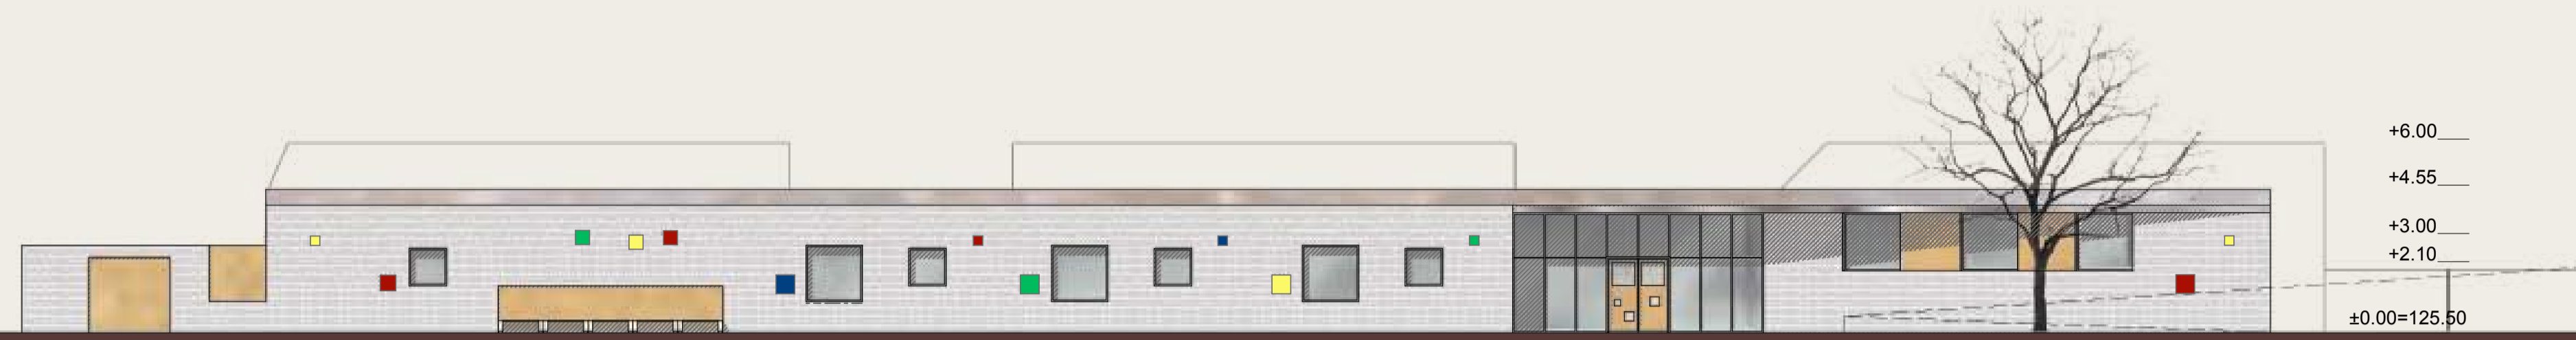


é-k homlokzat

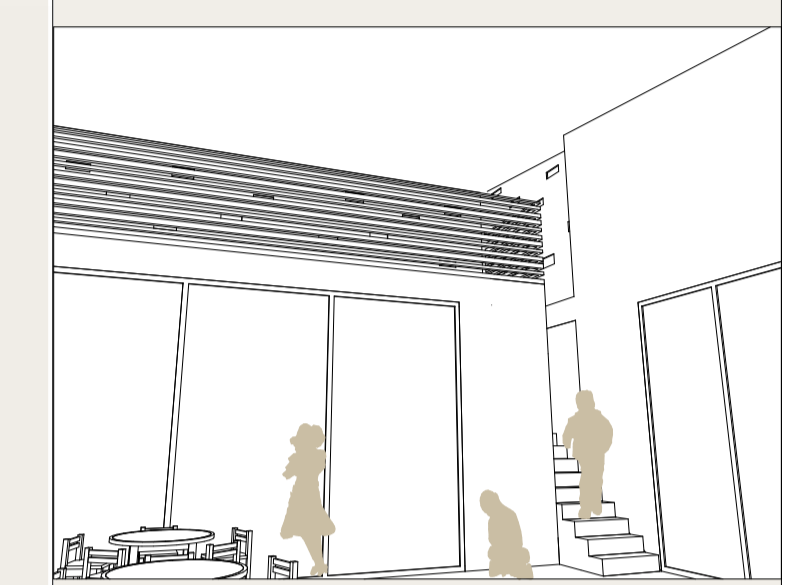


d-ny homlokzat



é-ny homlokzat

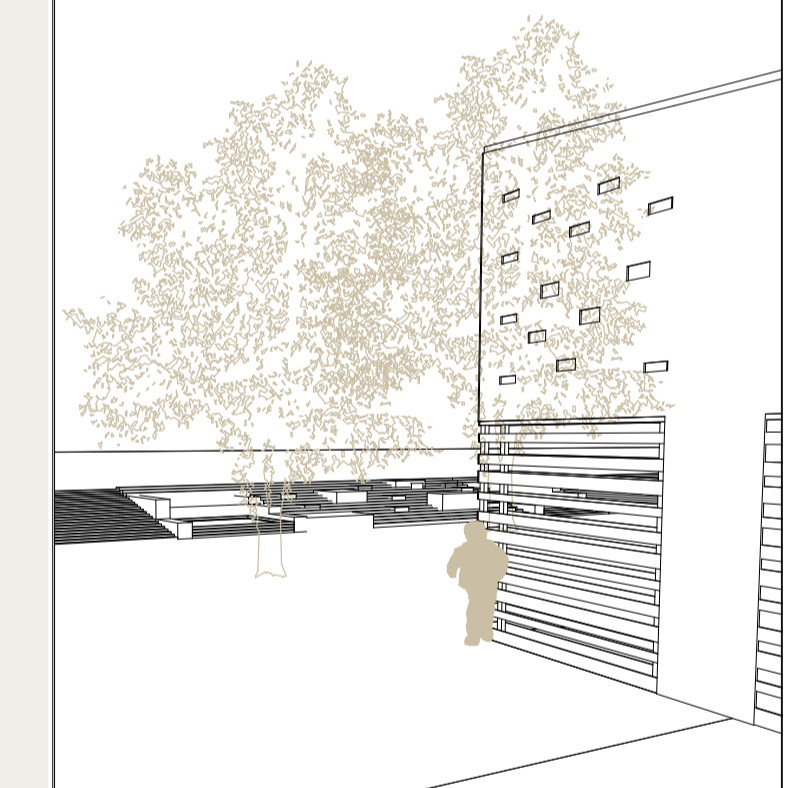

d-k homlokzat

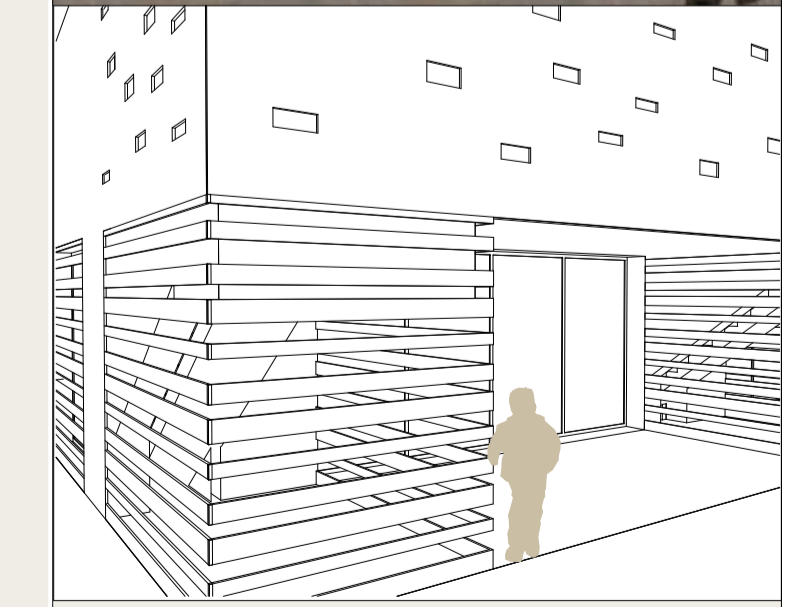

e-4

budaörs, hársfa utcai óvoda  
pályázati terv  
homlokzatok, m=1:200