




HELYSZÍNRAJZ M 1:500



1	szélfogó	13,7	m ²
2	aula	198,5	m ²
3	szülői öltöző, előtér	3,6	m ²
4	férfi szülői mosdó, WC	3,8	m ²
5	női és mozgássérült szülői WC	4,8	m ²
6	szülői fogadó, tárgyaló	23,0	m ²
7	felöltöltő	28,15	m ²
8	szertár	17,7	m ²
9	általános raktár	17,7	m ²
10	szakmai raktár	17,7	m ²
11	mosoda, szárító, vasaló	24,4	m ²
12	műhely	17,7	m ²
13	előtér	3,3	m ²
14	karbantartó öltöző, mosdó	4,0	m ²
15	takarító szertár	1,9	m ²
16	gépcsézi helyiség	6,4	m ²
17	melegítő konyha	19,7	m ²
18	raktár	3,3	m ²
19	fekete mosogató	5,0	m ²
20	fehér mosogató	6,8	m ²
21	mosléktároló	5,8	m ²
22	tároló, előkészítő	6,6	m ²
23	közlekedő	47,3	m ²
24	sportszertár	17,5	m ²
25	tornterem	62,6	m ²
26	közlekedő	42,4	m ²
27	egyéni fejlesztőszoba, logopédiai foglalkoztató	23,6	m ²
28	orvosi szoba	17,7	m ²
29	előtér	2,6	m ²
30	mosdó, WC	1,6	m ²
31	elkülönítő	11,3	m ²
32	óvodavezetői iroda	17,7	m ²
33	óvodavezető-helyettesi iroda	14,8	m ²
34	óvodatitkári iroda	14,8	m ²
35	nevelőtestületi szoba	30,1	m ²
36	személyzeti szoba	14,8	m ²
37	felöltöltő WC	2,1	m ²
38	előtér	2,3	m ²
39	felöltöltő	5,9	m ²
40	mosdó, zuhany	4,7	m ²
41	többfunkciós öltöző és közlekedő tér	217,2	m ²
42	gyerek mosdó, WC (6 db.)	10,0x 6	m ²
43	nevelői WC (6 db.)	1,6x 6	m ²
44	Előtér (6 db.)	3,5x 6	m ²
45	Csoportszoba (6 db.)	55,3x 6	m ²
összesen		1407	m²

ALAPRAJZ M 1:200

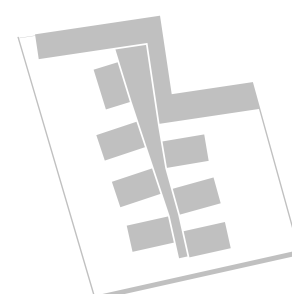




ÉSZAKI HOMLOKZAT M 1:200



KELETI HOMLOKZAT-METSZET M 1:200



DÉLI HOMLOKZAT M 1:200

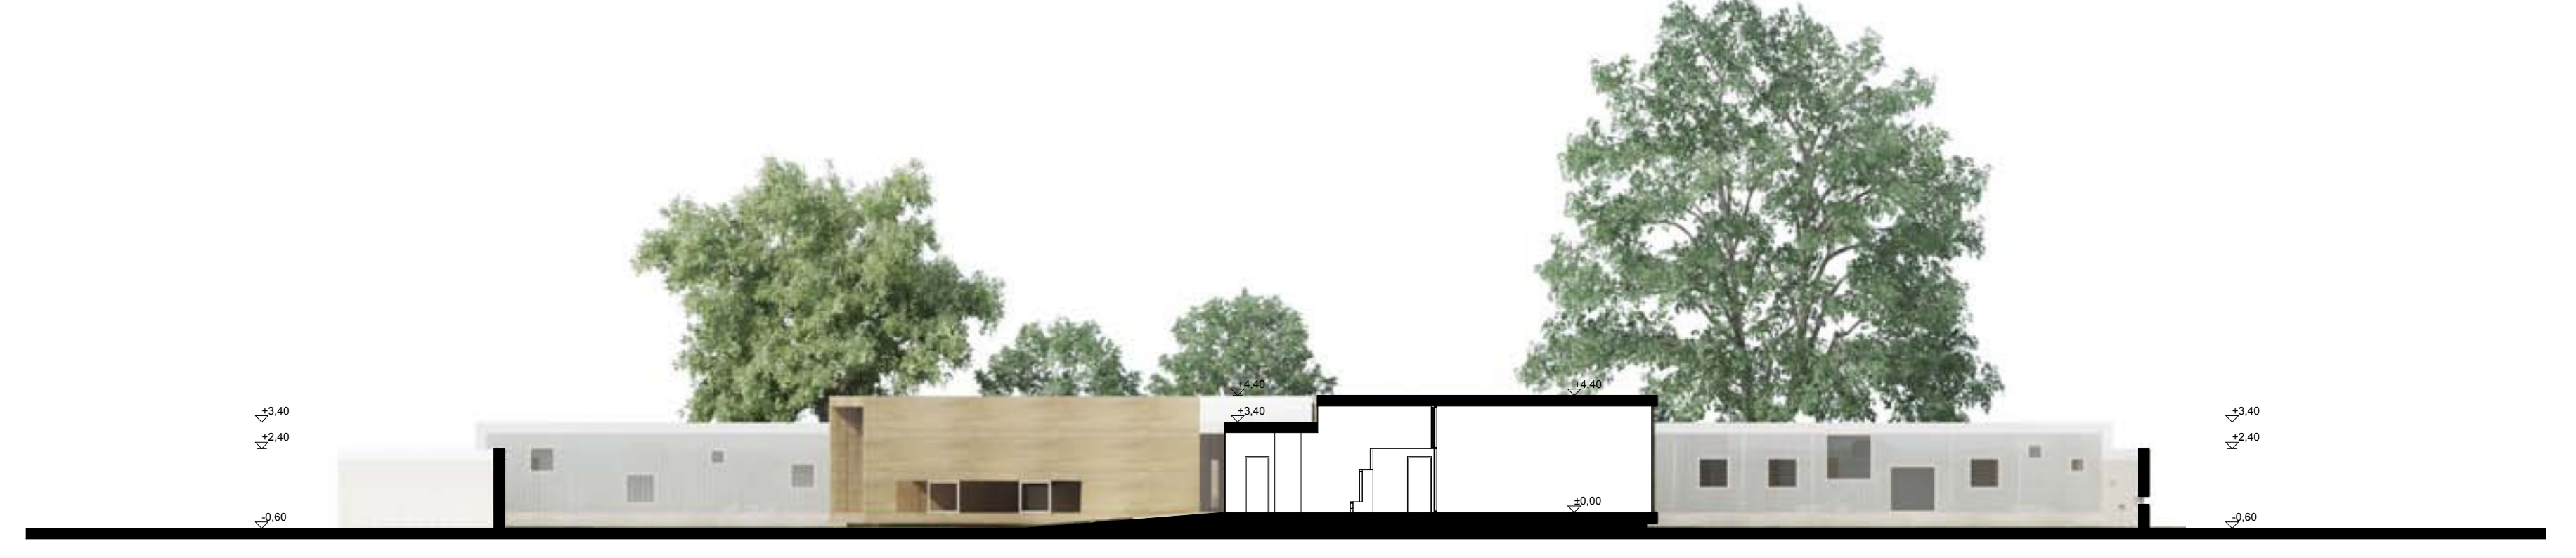

DÉLI HOMLOKZAT-METSZET M 1:200



NYUGATI HOMLOKZAT M 1:200

