BUDAÖRS HEMANN OTTÓ ÁLTALÁNOS ISKOLA EMELETRÁÉPÍTÉSSEL TÖRTÉNŐ BŐVÍTÉSE, ÁTALAKÍTÁSA - TERVPÁLYÁZAT - 2009 JÚLIUS

MEGLÉVŐ ÁLLAPOT ELEMZÉSE
- A jelenlegi bejárat eldugott helyen van, helyzete nem indokolható
- A meglévő iskolaépületnek nincs valós aulája
- Az épületnek nincs valós kapcsolata az iskolaudvarral
- A meglévő oktatási épület és a tornatermi szárny közti udvarrész csak a bevilágításra szolgál, közösségi szerepe nincs
- A meglévő oktatási épület emeletein a közlekedők szélesek, azokon minimális a természetes bevilágítási felület
- Hiányoznak a - középületre jellemző - többszintes terek
- Hiányoznak a - középületre jellemző - többszintes terek
- Épületfizikai hiányosság - árnyékolás - homlokzatképzés, hőszigetelés

FUNKCIONÁLIS KIALAKÍTÁS
- A kialakítás, helyiségcsoportosítás elve
- A közösségi (aulai) teret, illetve a mindenki által használt tereket (könyvtár, tánctermek) a földszinten biztosítottuk
- Az alsó három szintre szerveztük a tantermeket.
- Ezen belül az alsósok a földszintre, illetve részben az első emeletre csoportosítottuk.
- A zárószinten kaptak helyet a szaktantermek.
- A tanári zóna - a tervpályázati kiírásnak megfelelően - a legfelső szinten kapott helyet.
- Az új vizes helyiségeket a meglévők fölé csoportosítottuk. Mozgássérült WC-t az 1., 2. és a 3. emeleten is biztosítottunk.

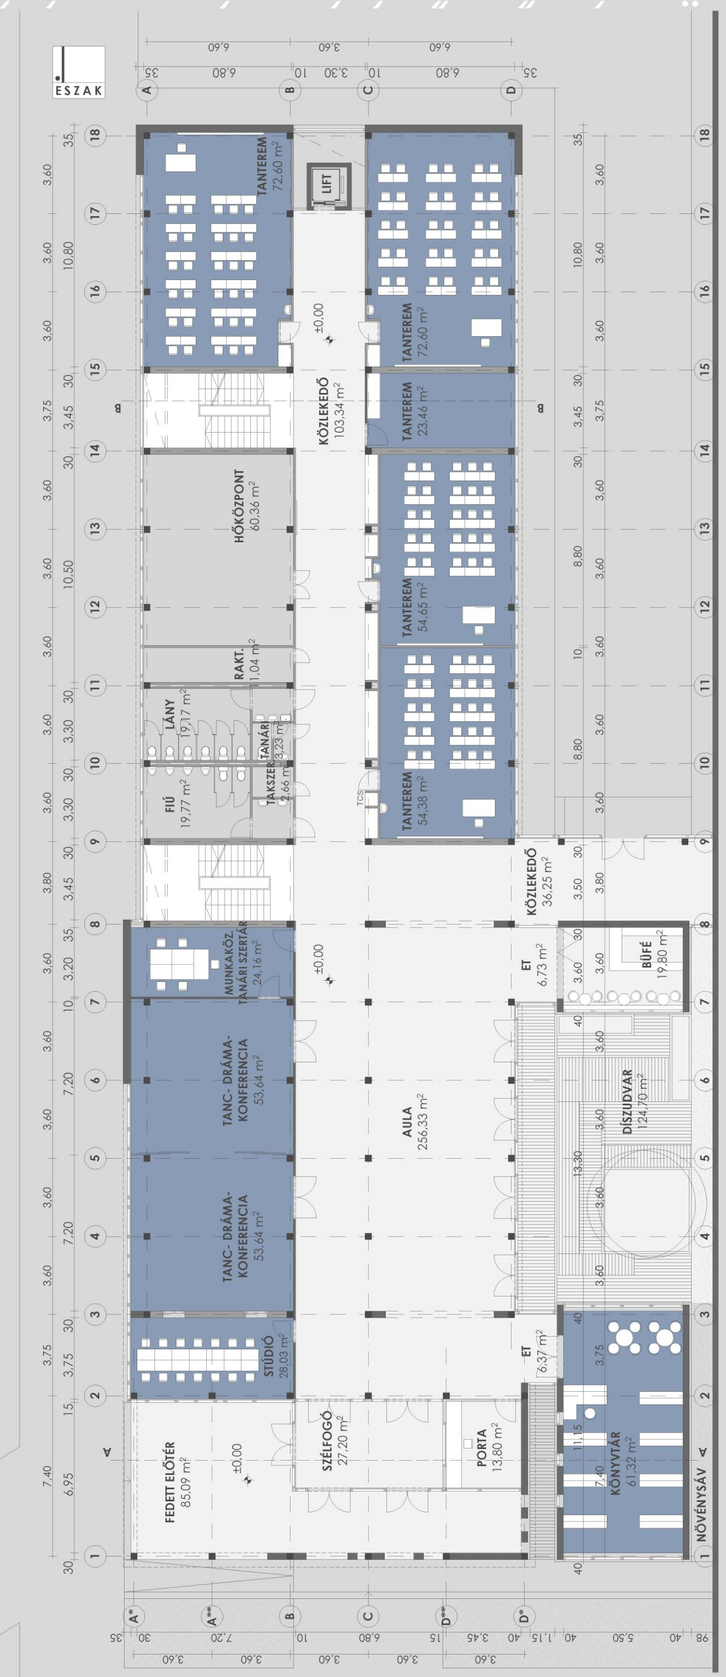

FÖLDSZINTI ALAPRAJZ 1:200

I. EMELETI ALAPRAJZ 1:200

II. EMELETI ALAPRAJZ 1:200

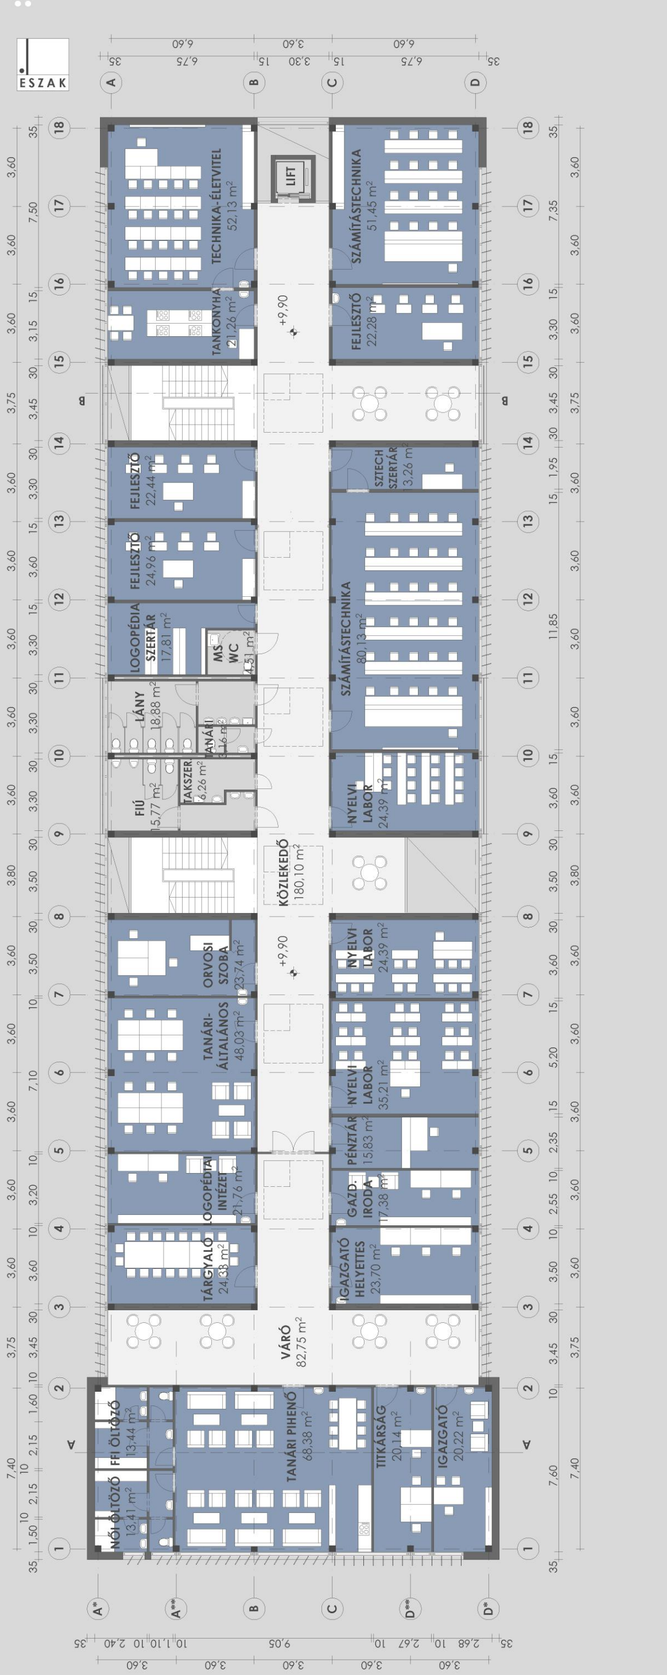

III. EMELETI ALAPRAJZ 1:200