



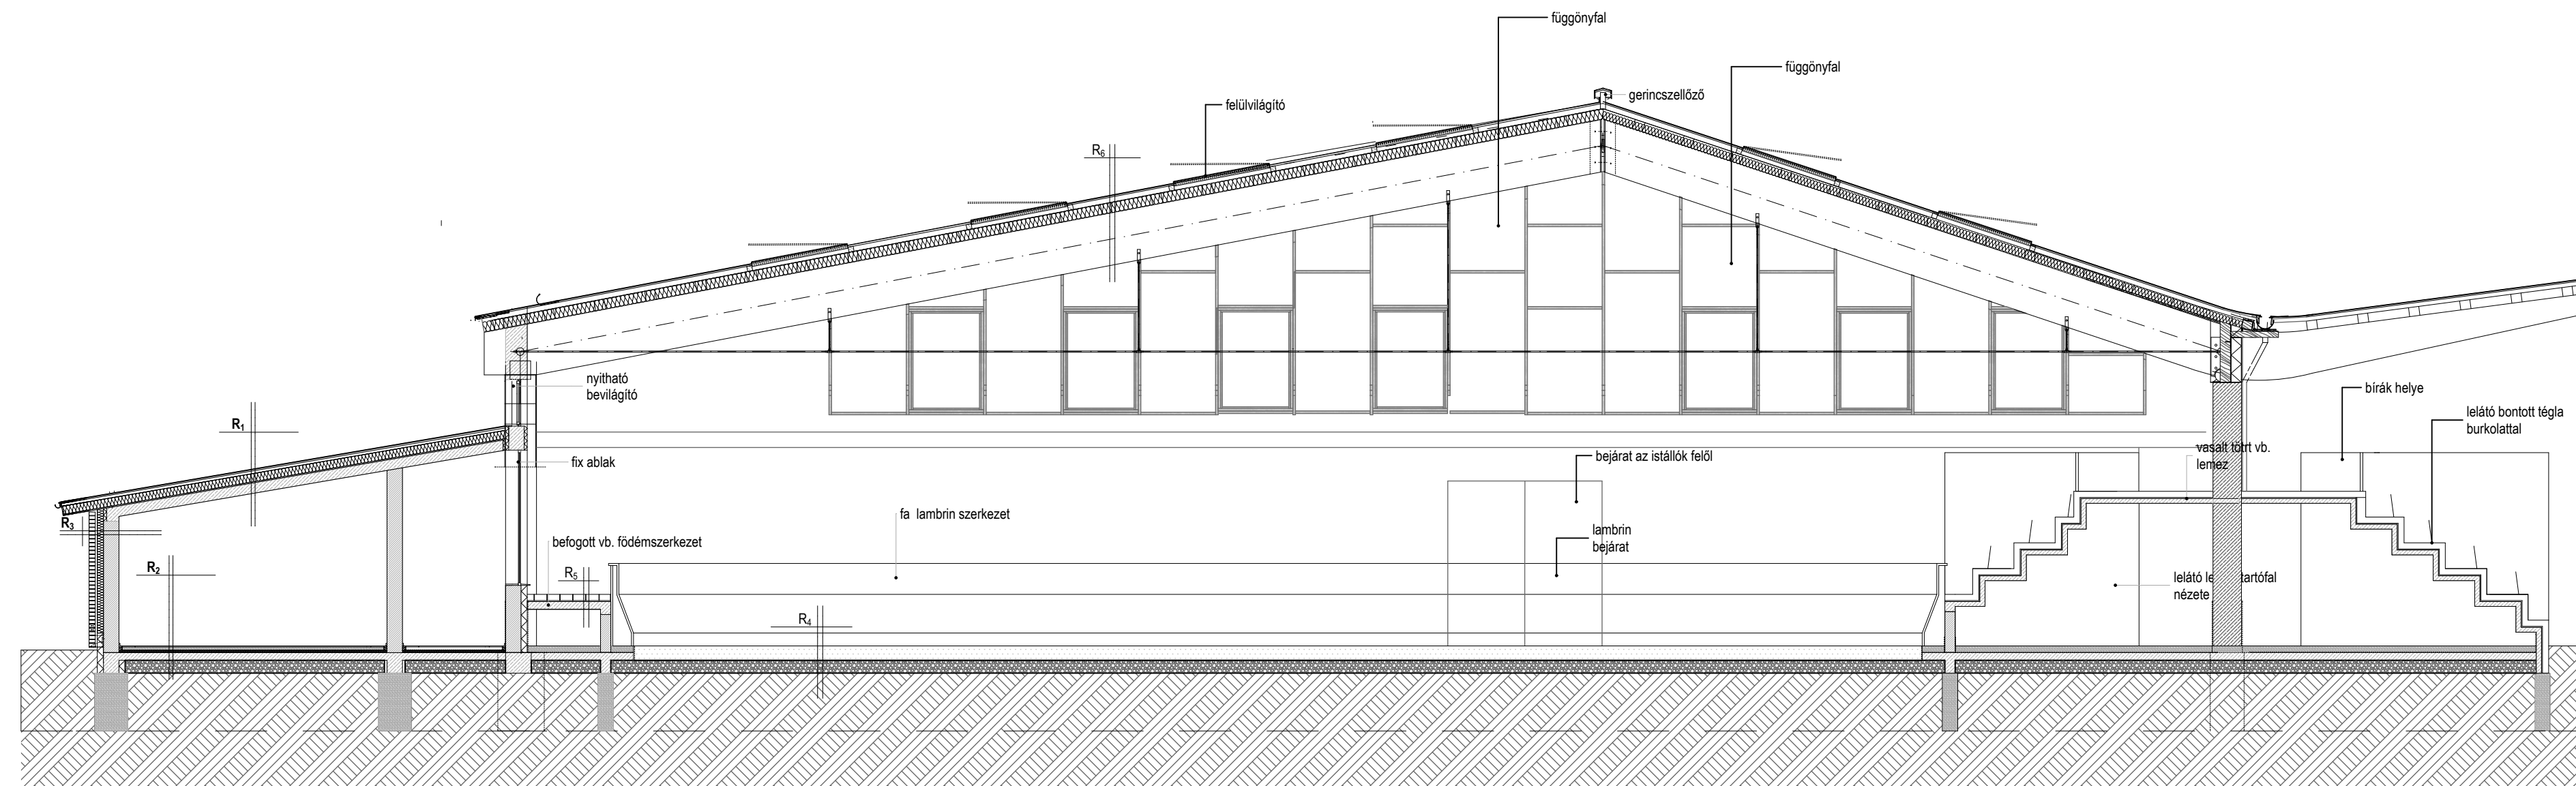

C-C Metszet M=1:100

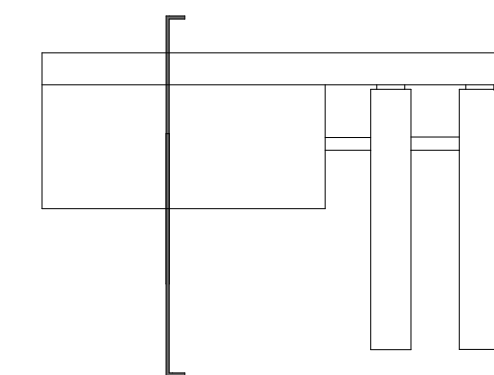

<p>R₁</p> <ul style="list-style-type: none"> -0,5 mm fémlémez fedés -1 rtg. szellőző szőnyegből kialakított másodlagos vízvezető réteg -2,5 cm deszkázat -5/5 ellenléc -1rtg. PE fólia -16 cm Rockwool kőzetgyapot hősziget -20 cm vb földm -1cm belső vakolat 	<p>R₂</p> <ul style="list-style-type: none"> -2cm kerámia lapburk ragasztva -6cm aljzatbeton -technológiai szigetelés -5cm hőszigetelés -1rtg mod. bit. talajnedv elleni szig. -15 cm vasalt aljzat -25 cm kavicságy -termett talaj 	<p>R₃</p> <ul style="list-style-type: none"> -12 cm szerelt bontott téglaburkolat -4 cm légrés -12 cm kőzetgyapot hőszigetelés -1 cm felületkényenlítő vakolat -30 cm hőszigetelő falazóblokk -1cm belső vakolat 	<p>R₄</p> <ul style="list-style-type: none"> -22 cm pályahomok -1 rtg elválasztó gumilémez -20 cm kavicságy 	<p>R₅</p> <ul style="list-style-type: none"> -12 cm éltégla burkolat -2 cm ágyazóhabarcs -10 cm szig. védő beton -1 rtg mod. bit. talajnedv elleni szig. -10 cm vasalt aljzat 	<p>R₆</p> <ul style="list-style-type: none"> -0,5 mm fémlémez fedés -1 rtg. szellőző szőnyegből kialakított másodlagos vízvezető réteg -2,5 cm deszkázat -1 rtg. PE biztonsági alátét fólia -10/10 ellenléc -20/20 szelemen -100/20 főtartó szarugerenda (RRF) 	<p>R₇</p> <ul style="list-style-type: none"> -4 cm szelt. téglaburkolat -4 cm bazaltzuzalék ágyazó rtg. -1 rtg műanyag fátlyol szűrőrtg. -16 cm extrudált PS hőszig. -2 rtg mod bit csapvizszig. -1 rtg hideg bitumenmáz kellősítés -4-6cm lejtőbeton -20 cm mon. vb. földm 	<p>R₈</p> <ul style="list-style-type: none"> -0,5 mm fémlémez fedés -1 rtg. szellőző szőnyegből kialakított másodlagos vízvezető réteg -2,5 cm deszkázat -10/10 ellenléc -1rtg PE fólia -20/20 szelemen közte kőzetgyapot hőszigetelés -fa építőlemez borítás -100/20 főtartó szarugerenda (RRF) 	<p>R₉</p> <ul style="list-style-type: none"> -0,5 mm fémlémez fedés -1 rtg. szellőző szőnyegből kialakított másodlagos vízvezető réteg -2,5 cm deszkázat -10/10 ellenléc -1rtg PE fólia -20/20 szelemen közte kőzetgyapot hőszigetelés -fa építőlemez borítás -40/30 főtartó szarugerenda (RRF) 	<p>R₁₀</p> <ul style="list-style-type: none"> -2cm kerámia lapburk ragasztva -6cm aljzatbeton -technológiai szigetelés -2cm lépésálló hőszigetelés -20 cm vb földm -1cm belső vakolat
--	---	--	--	--	---	---	--	---	---