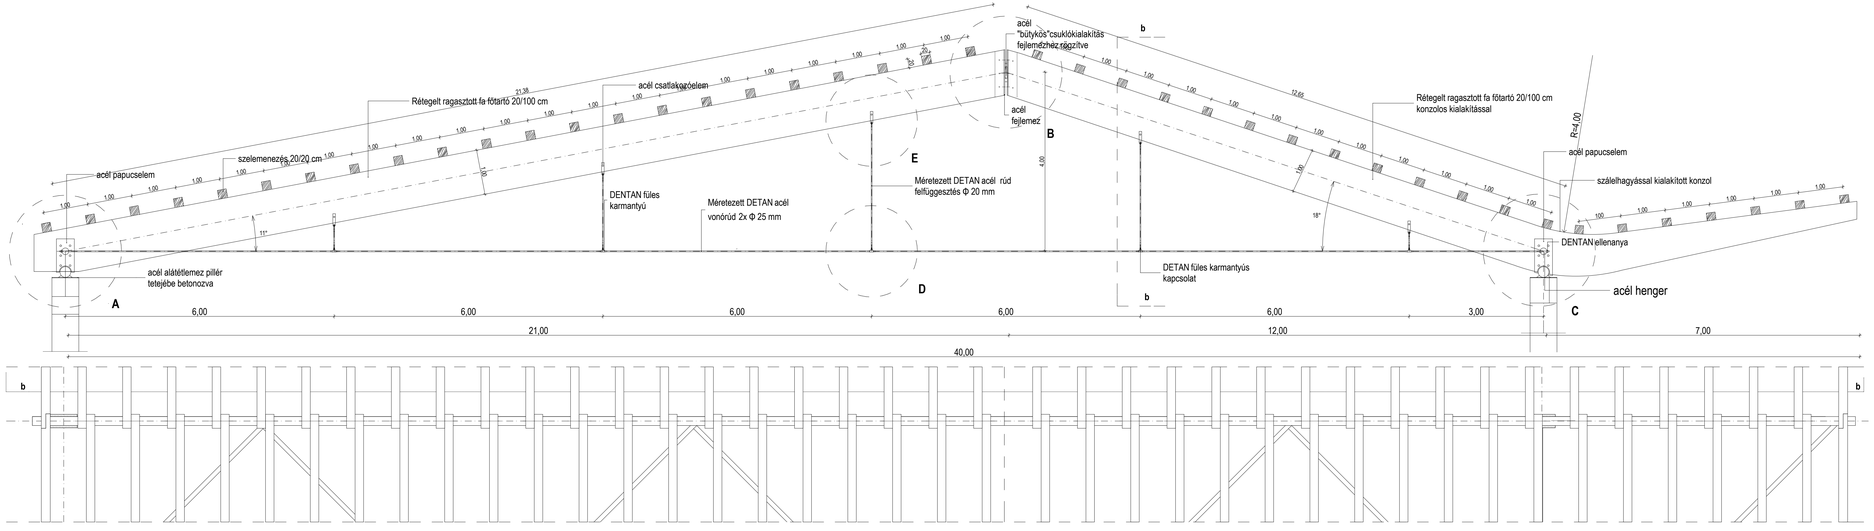

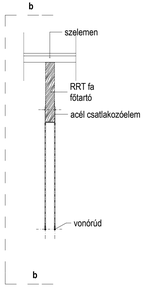

13

Dunaharaszti Lovasklub SE
Homlokzatok

Csarnok térlefedése M=1:50

Anyagminőségek:

Fa főtartó 20/100cm: GL 24h
Szelemen 20/20cm: C24
Acél vonorúd 2x Φ 25 mm: S235
Acél felkötés 2x5 Φ 20 mm:: S235

Diplomatervezés 2009

Brauswetter Dóra