


emeleti alaprajz • 1:200

helyiséglista helyiség neve	nettó terület
elkülönítő	11,86
fektető	24,67
fektető	24,67
fektető	24,67
fektető	24,67
fektető	24,67
fektető	24,67
galéria	64,43
kazánház	33,92
közlekedő	74,33
logopédia	24,35
nevelő testületi	22,53
orvosi szoba	20,79
öltöző	8,34
öltöző	15,46
szakmai szertár	16,01
személyzeti szoba	15,46
szülői fogadó	15,46
titkár	15,46
vezető	19,02
vezető helyettes	15,46
összesen	520,90 m²

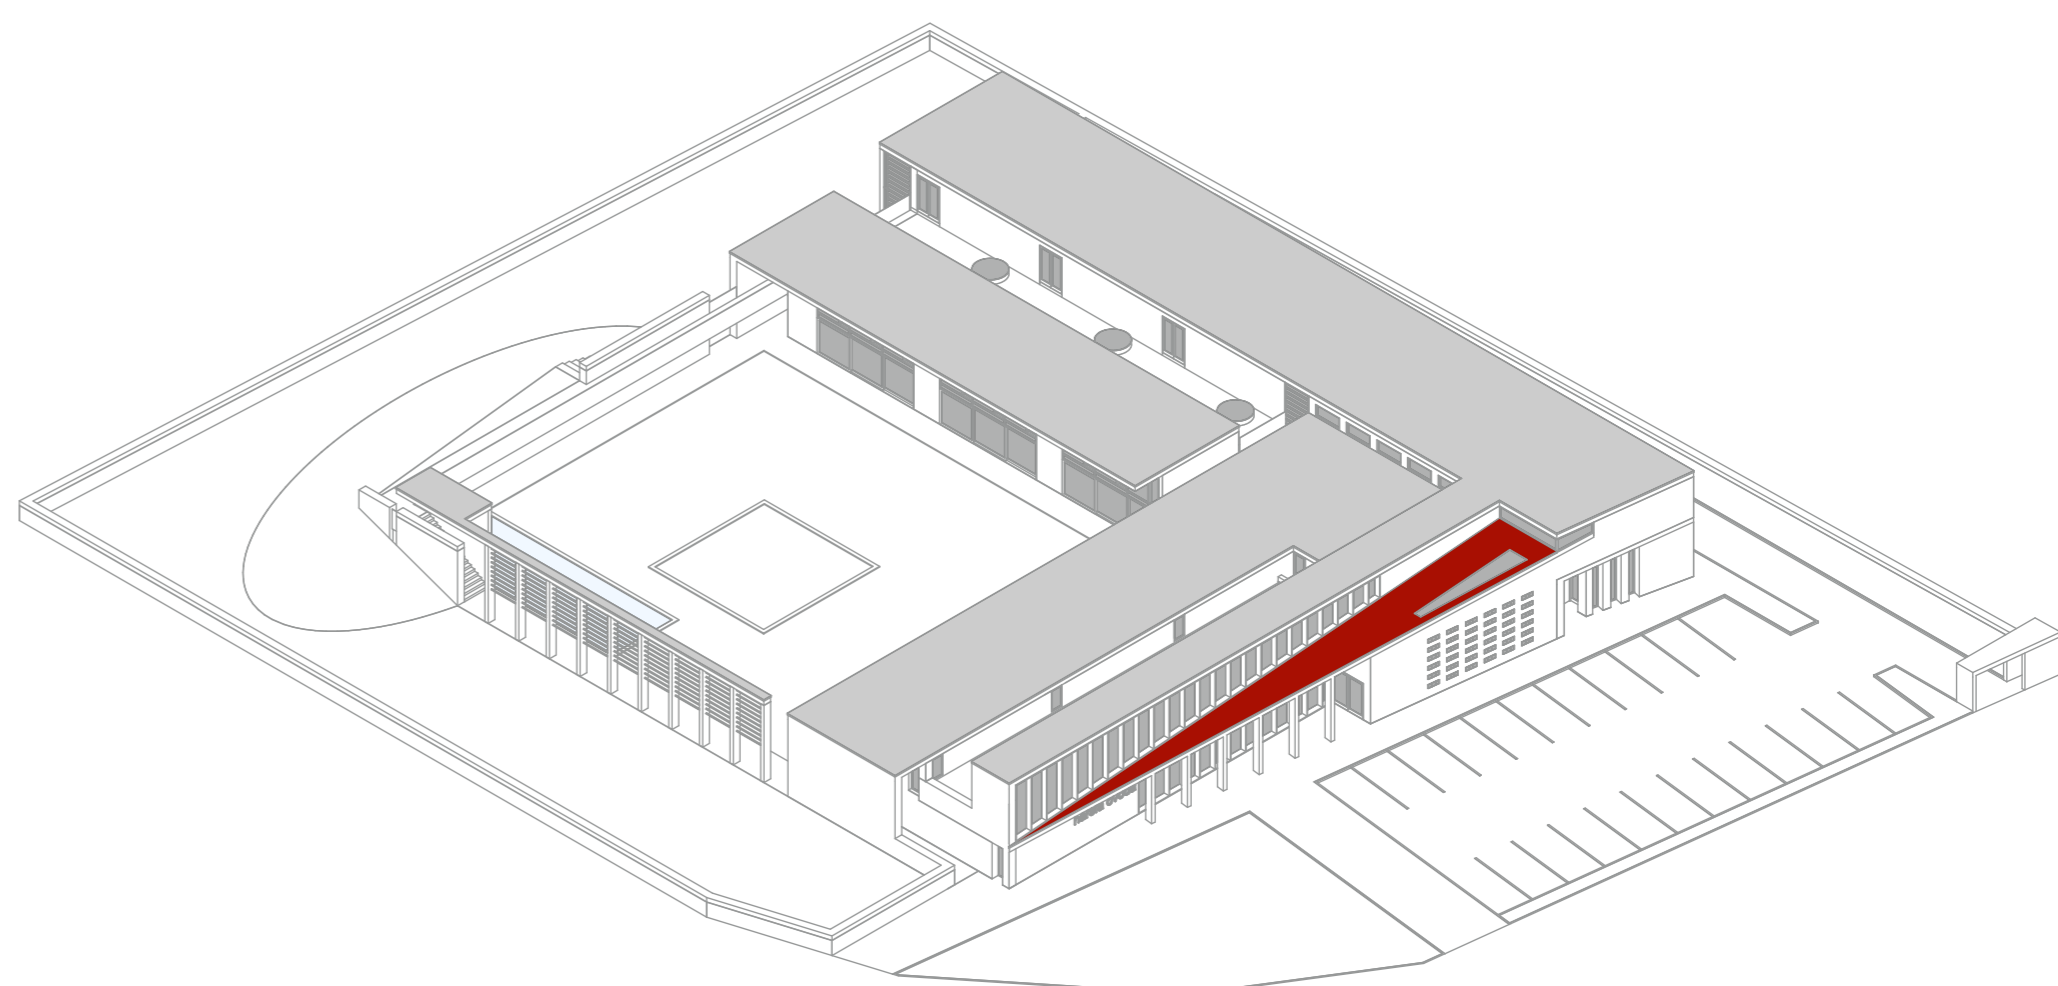

axonometria