



3-3 Kávázó hossztergelyben felvett metszet

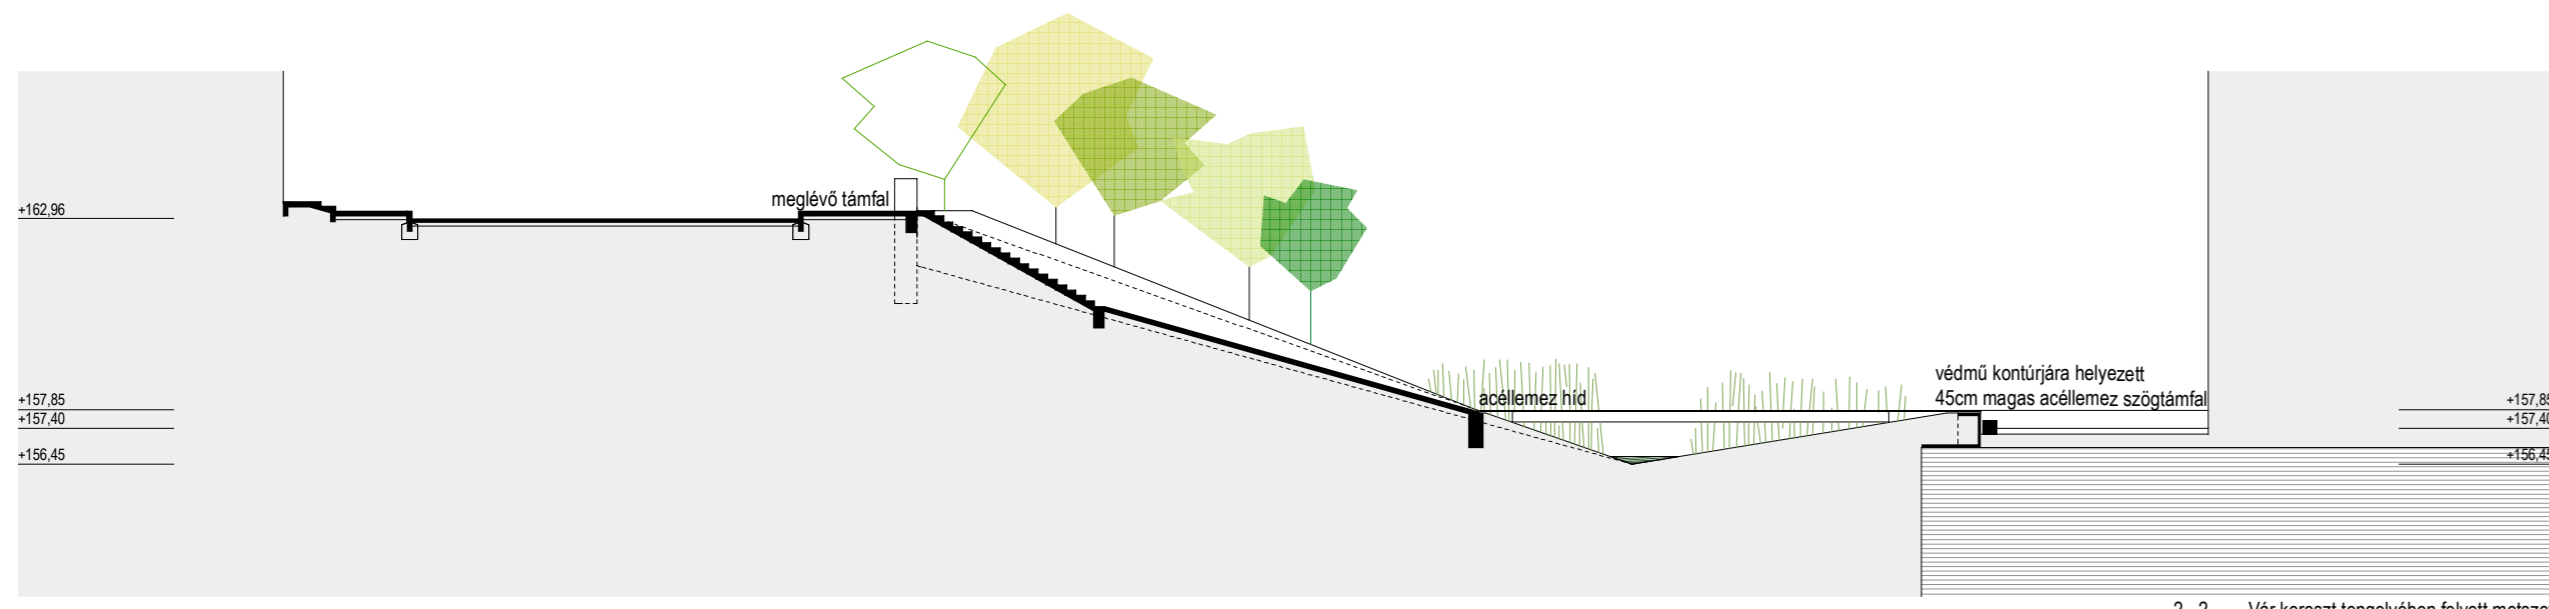

2-2 Vár kereszt tergelyében felvett metszet

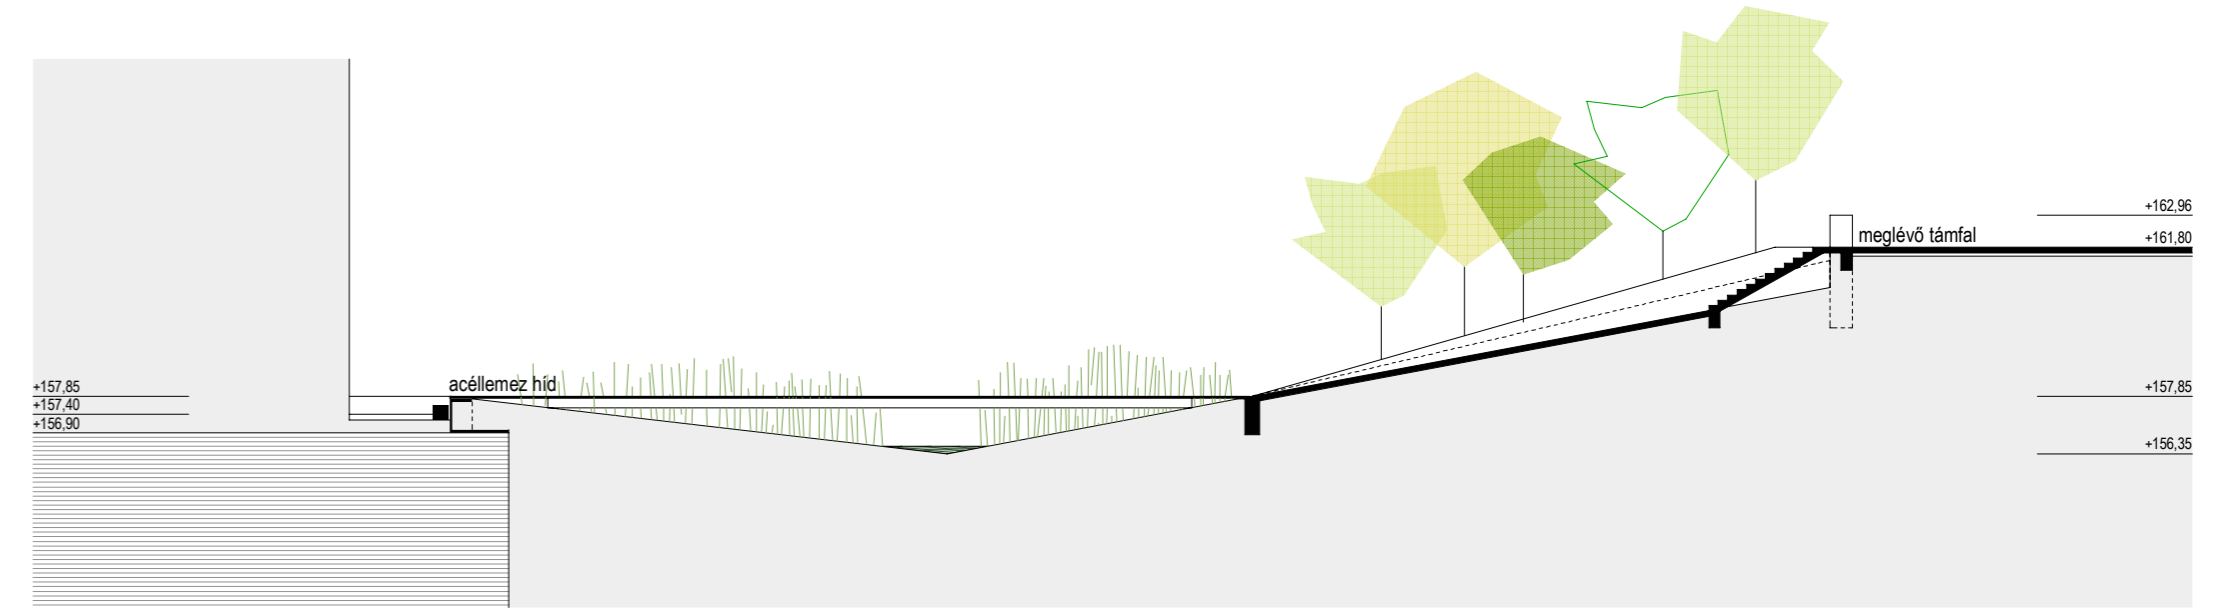




2-2 Vár kereszt tergelyében felvett metszet




Miscanthus sinensis - Vágó nád



Carex sp. - Sás

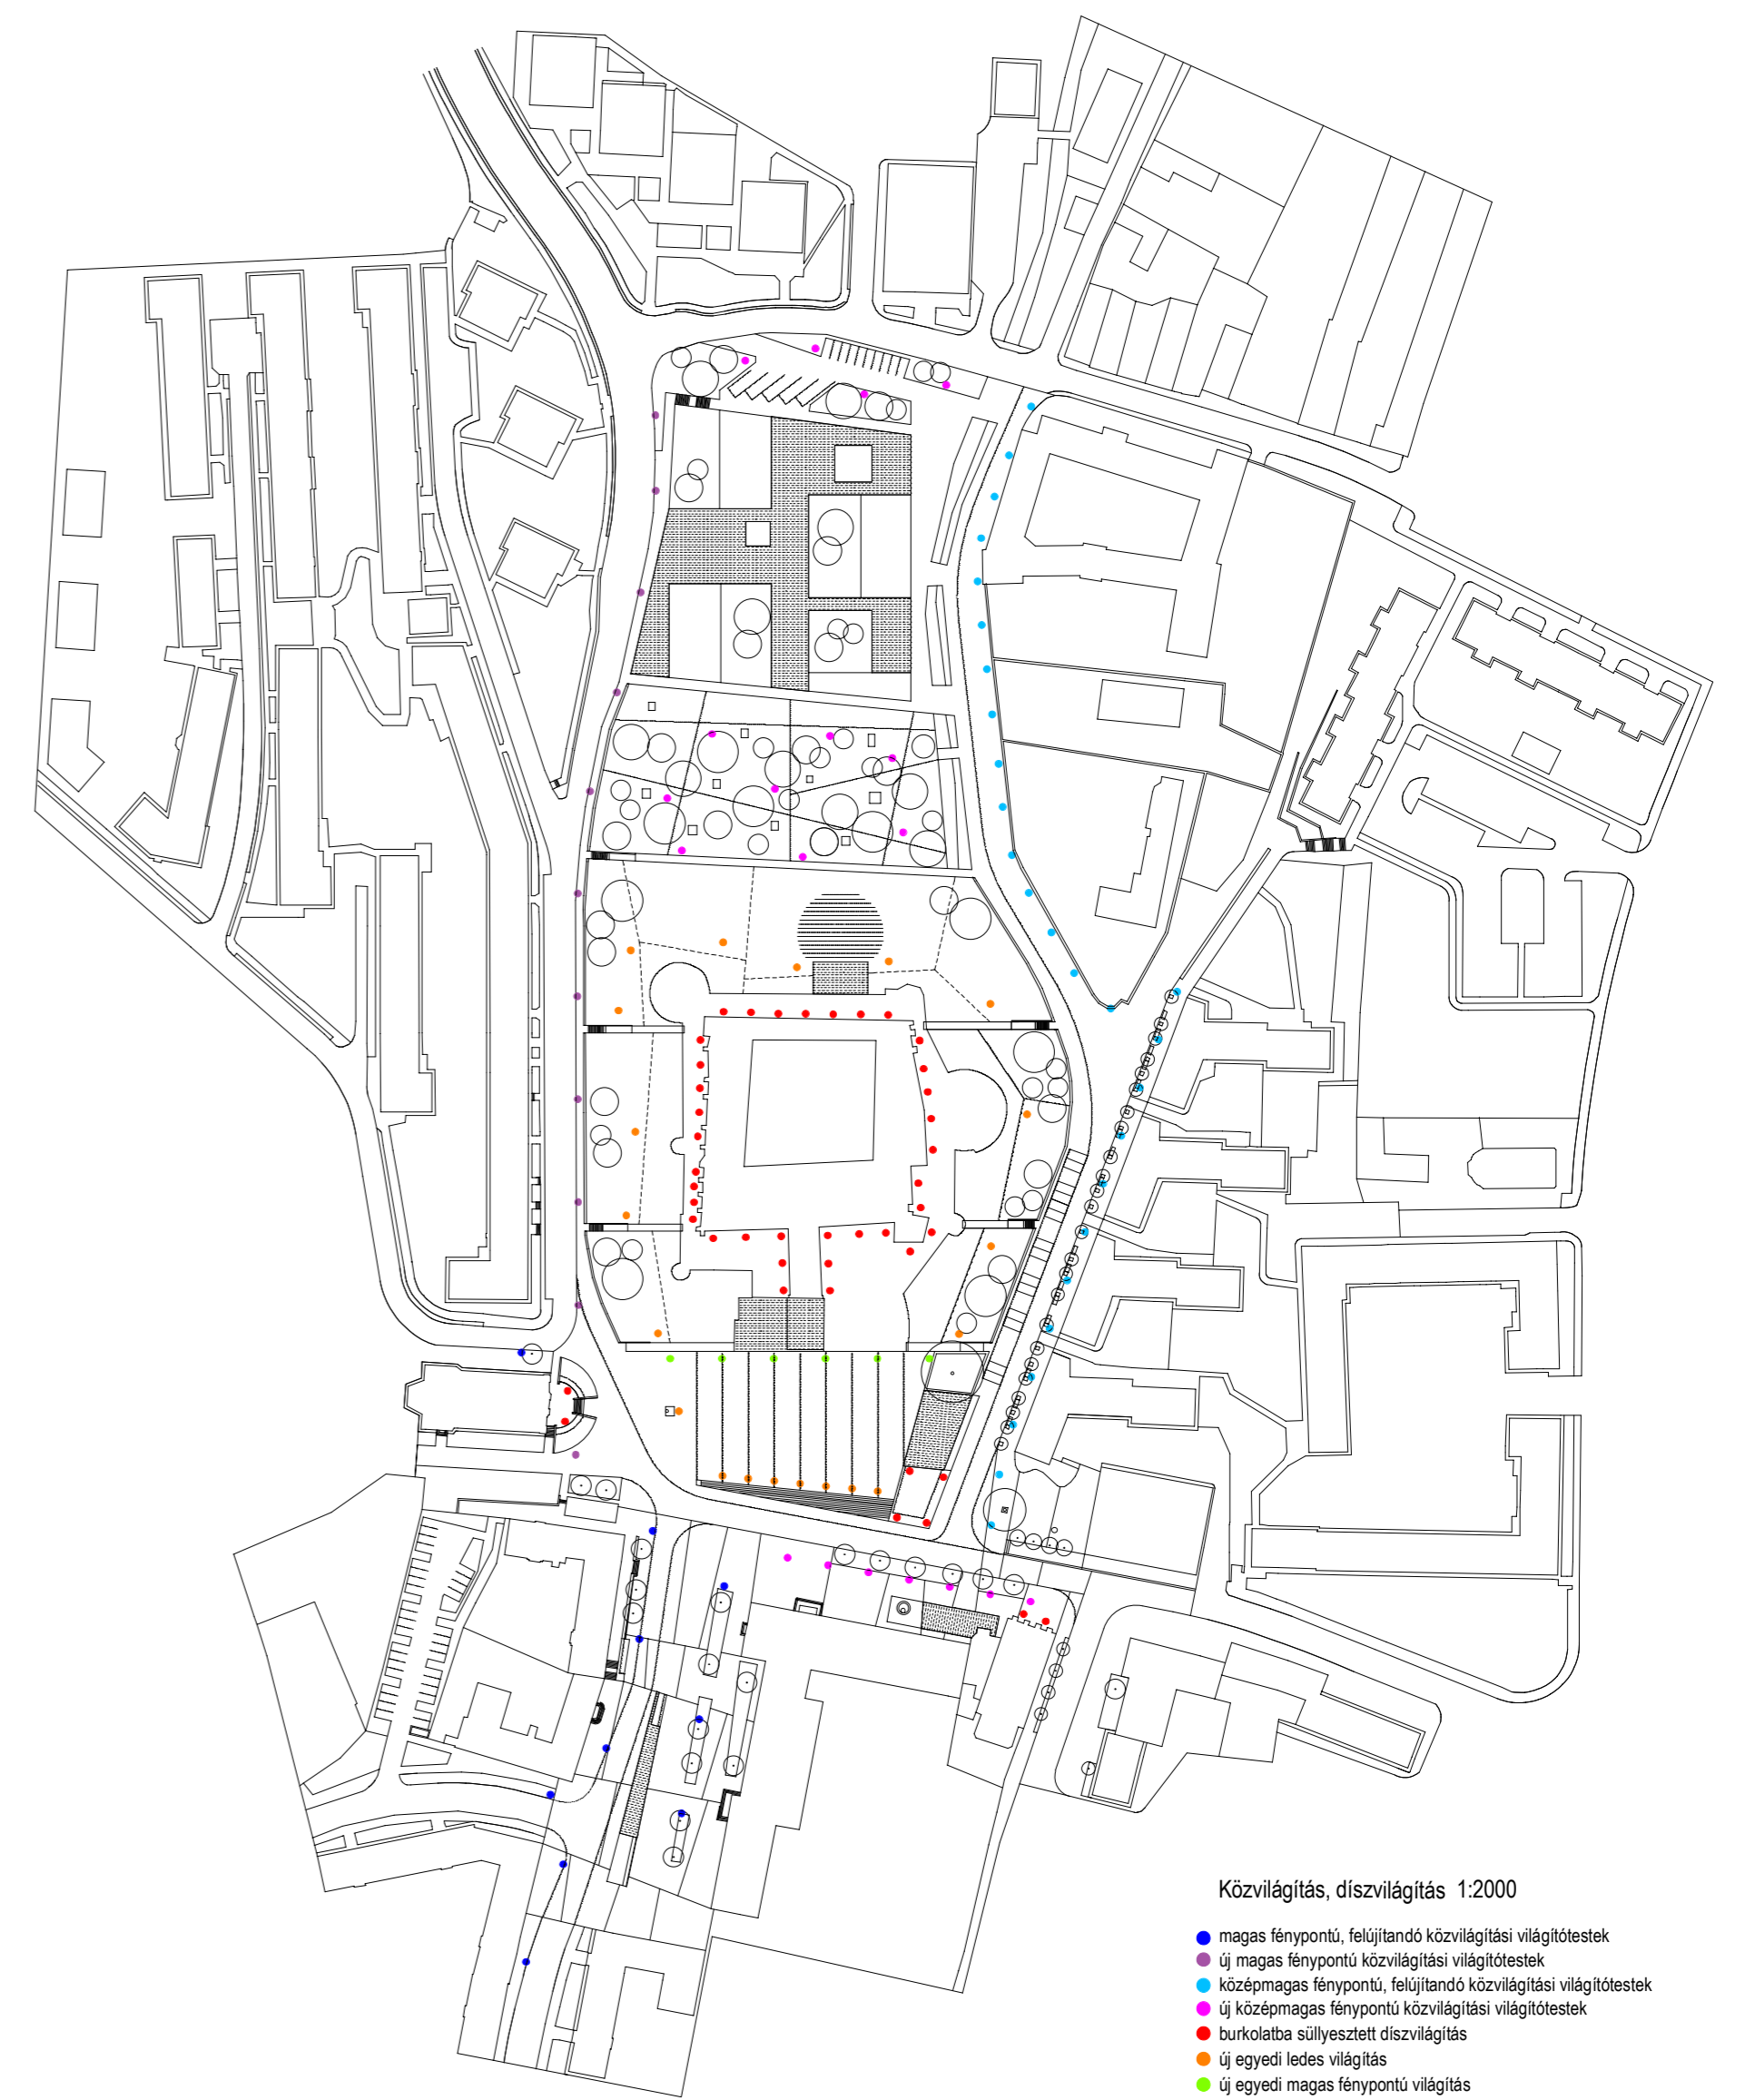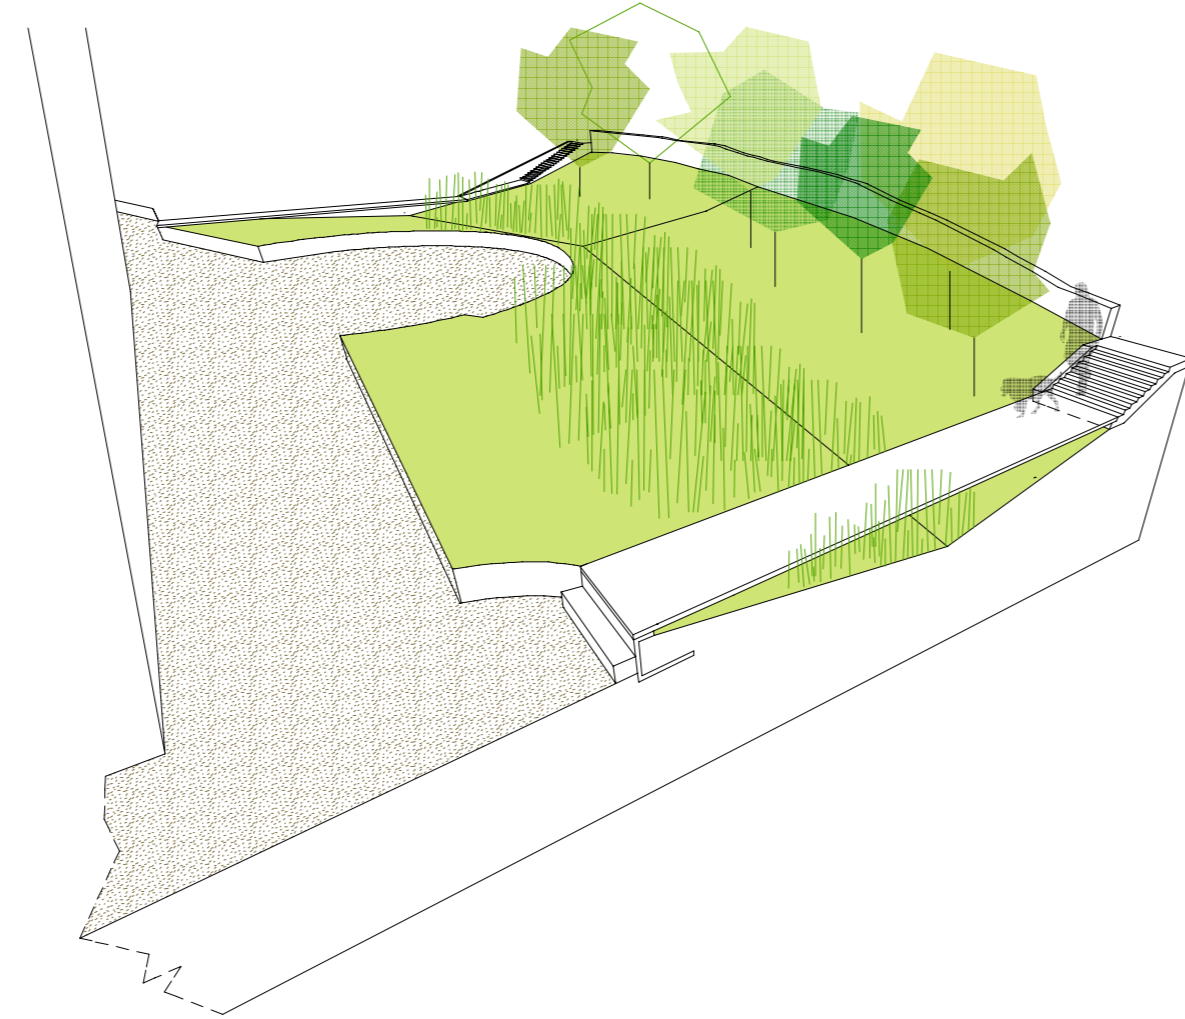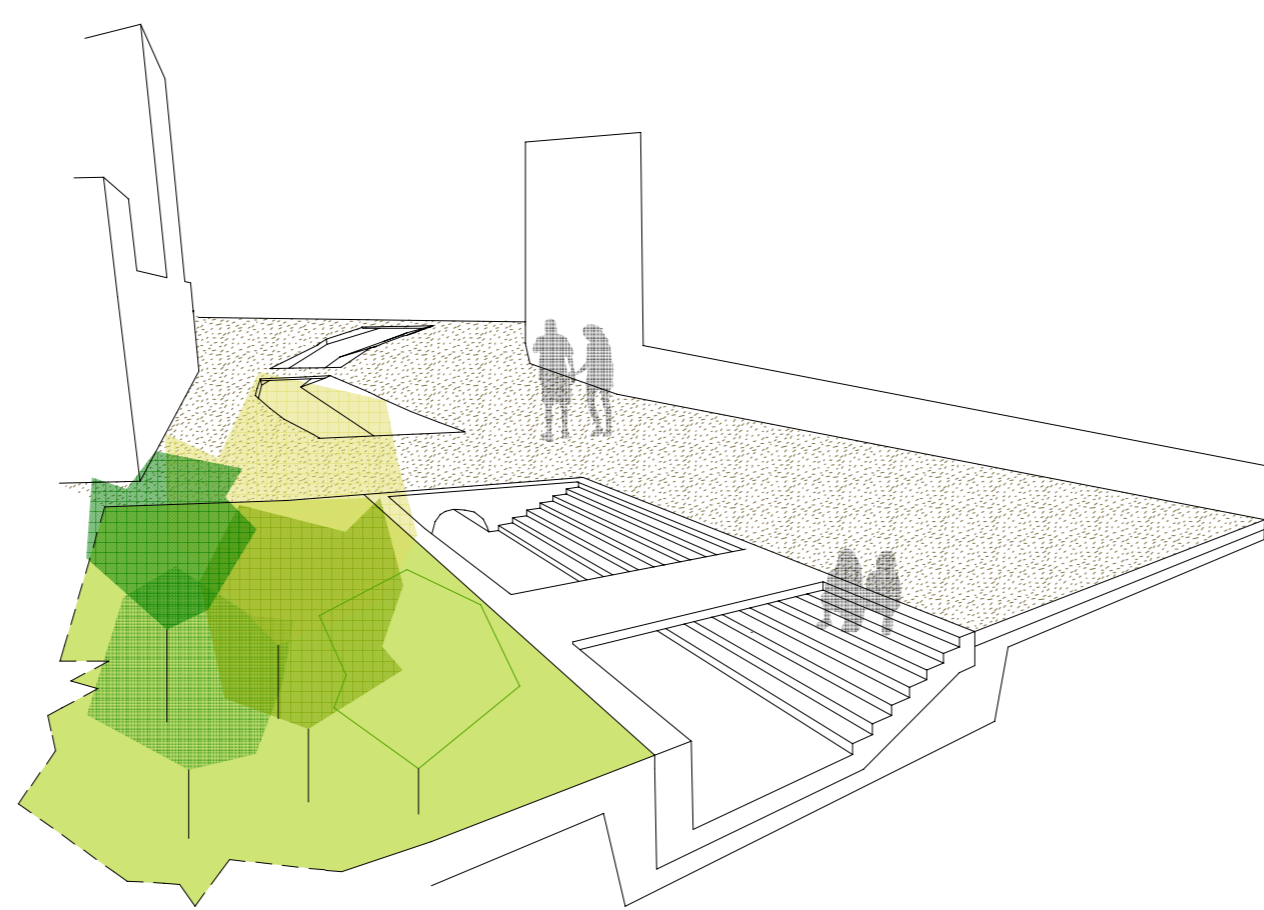

- Közvilágítás, diszvilágítás 1:2000
- magas fénypontú, feljártató közvilágítási világítótestek
  - q magas fénypontú közvilágítási világítótestek
  - közepesmagas fénypontú, feljártató közvilágítási világítótestek
  - közepesmagas fénypontú közvilágítási világítótestek
  - korlátozott súlycsúszást díszvilágítás
  - q egyedi icedis világítás
  - q egyedi magas fénypontú világítás

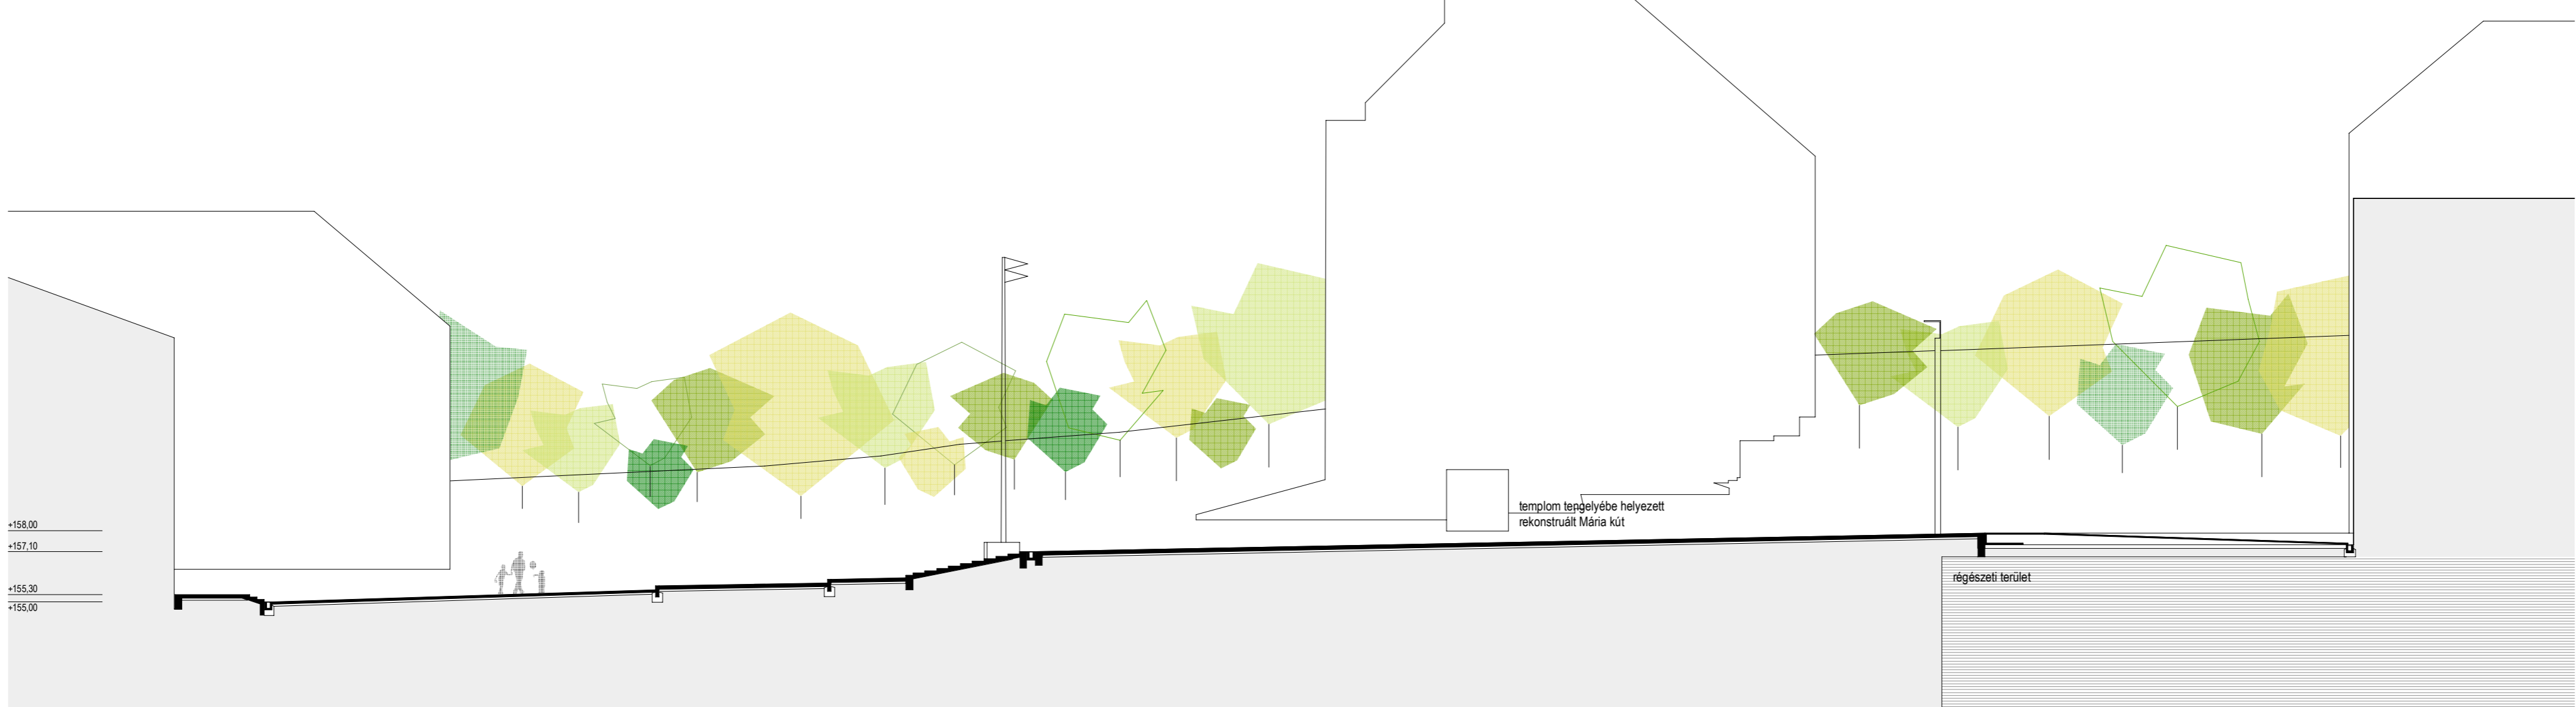

1-1 Vár hossztergelyében felvett metszet

