




A - A METSZET

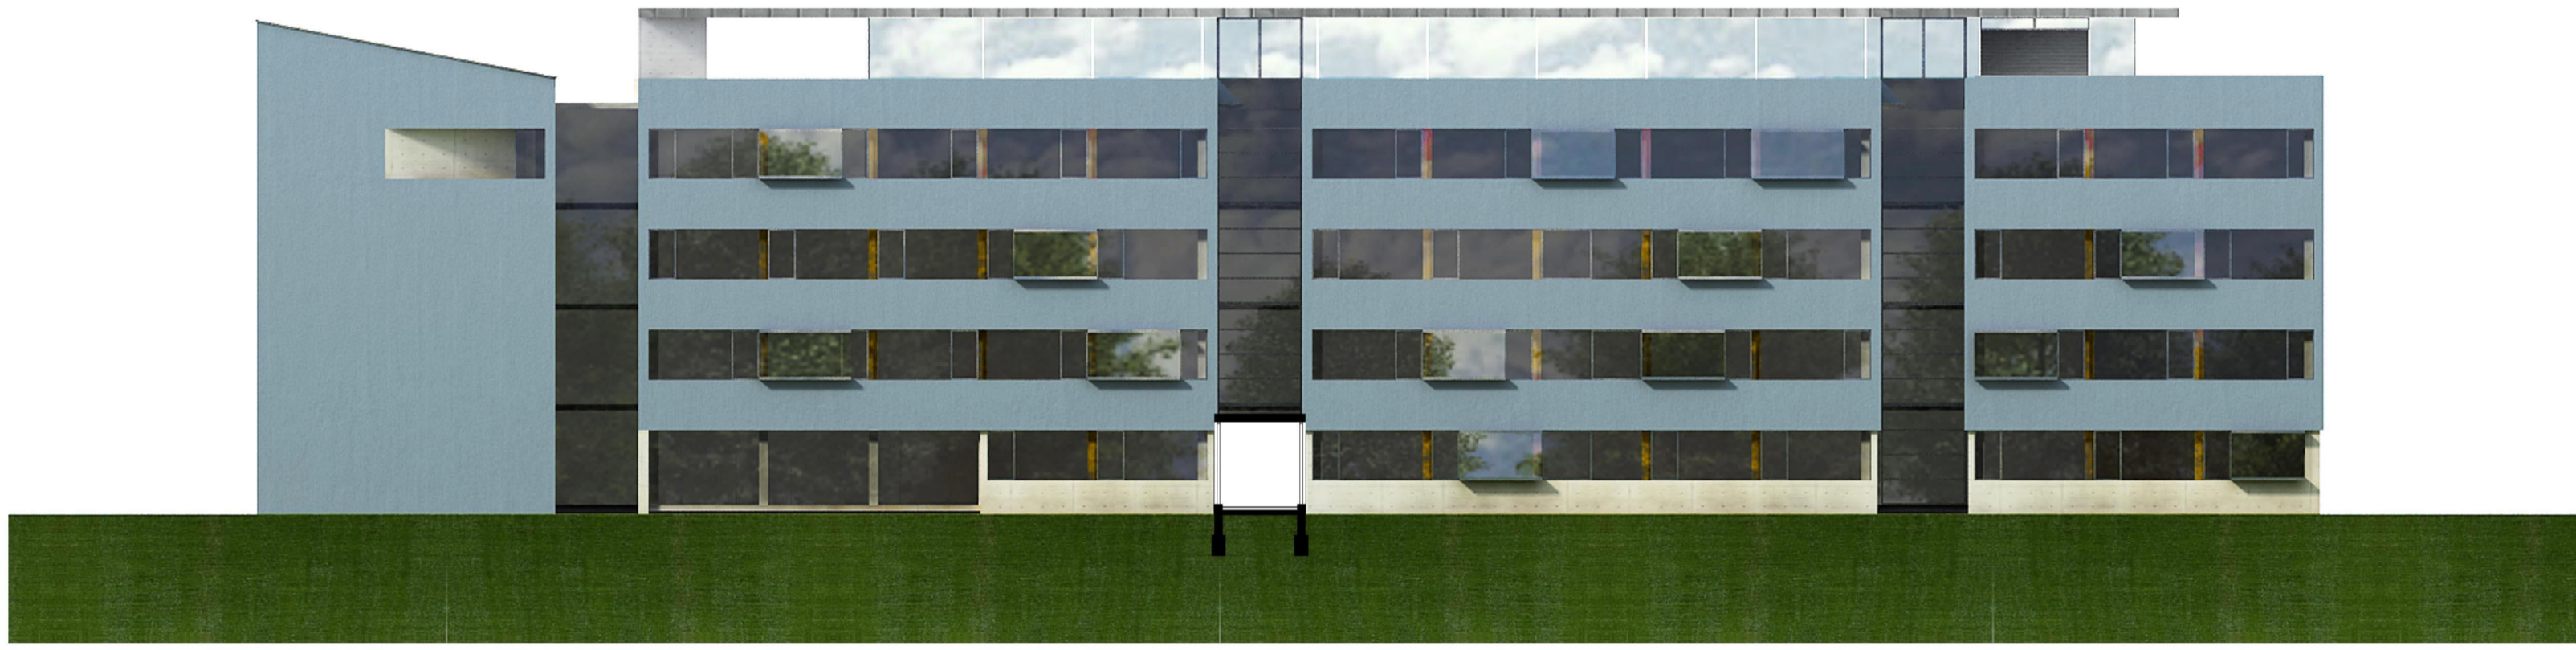


KELETI HOMLOKZAT

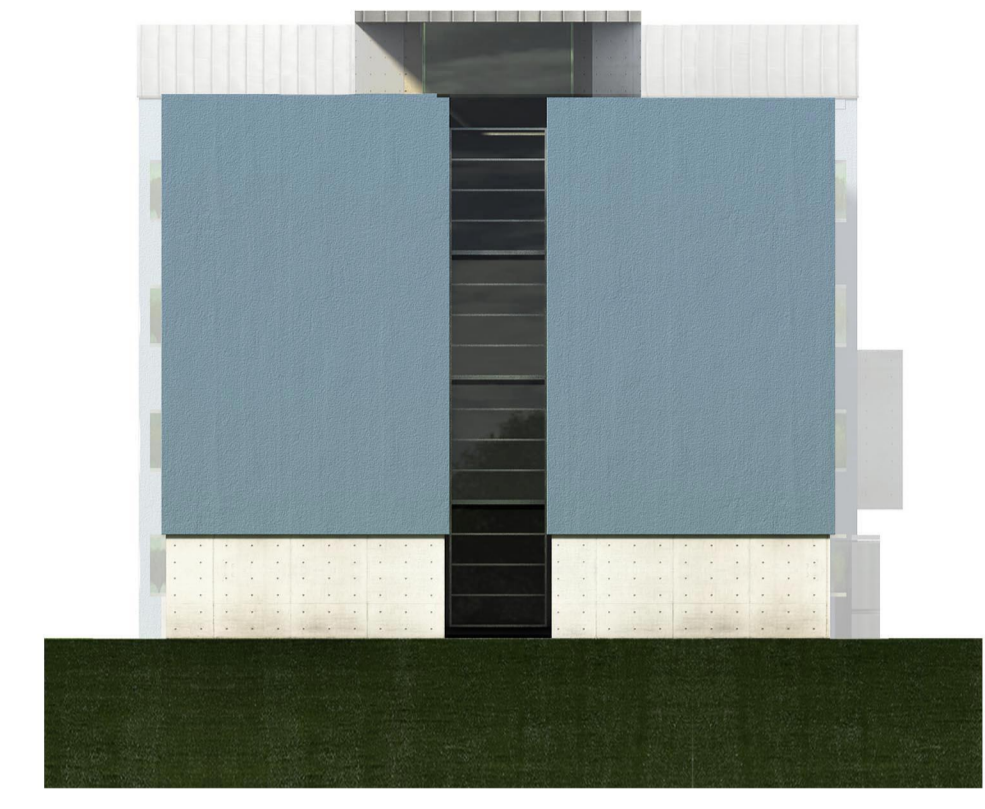

ÉSZAKI HOMLOKZAT

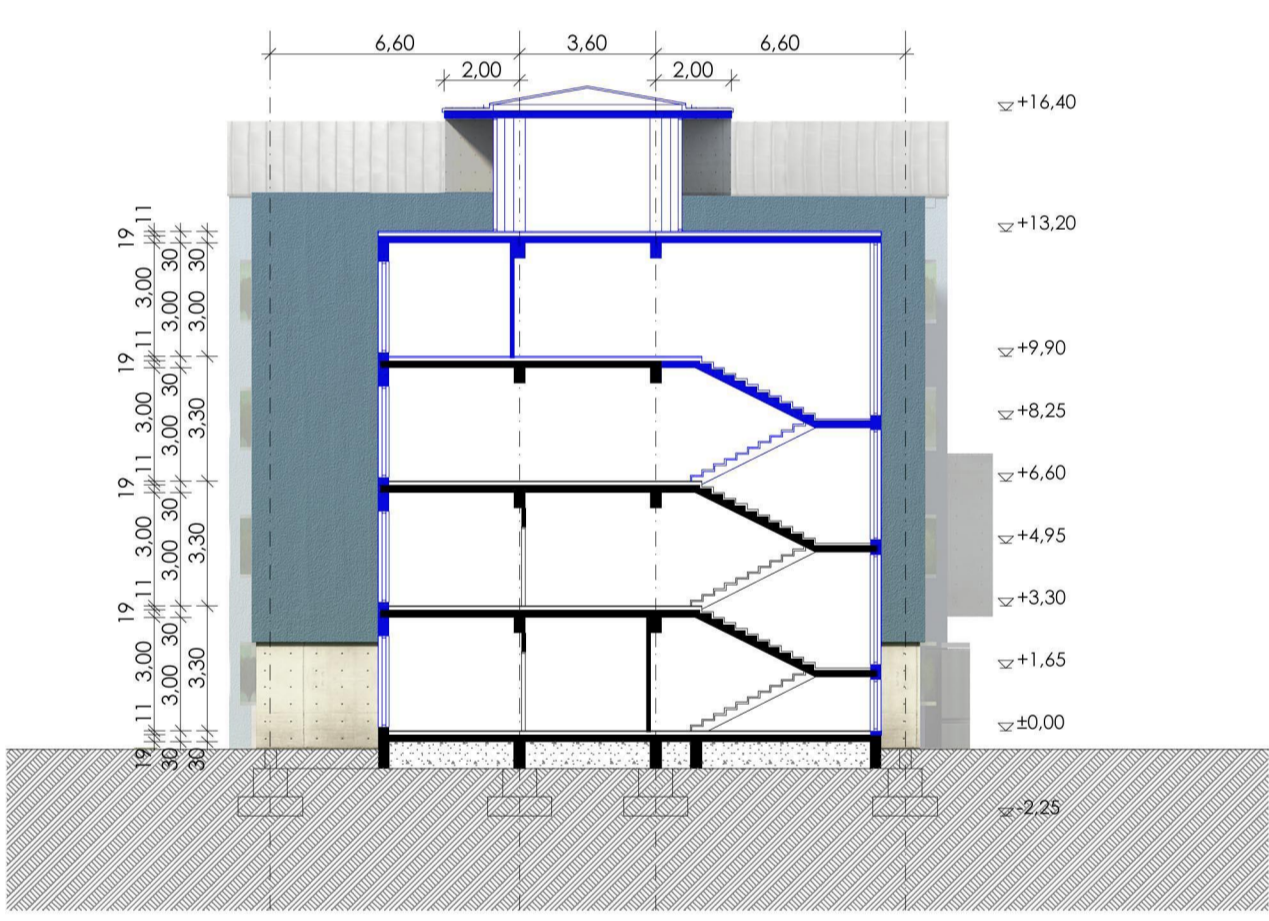

B - B METSZET

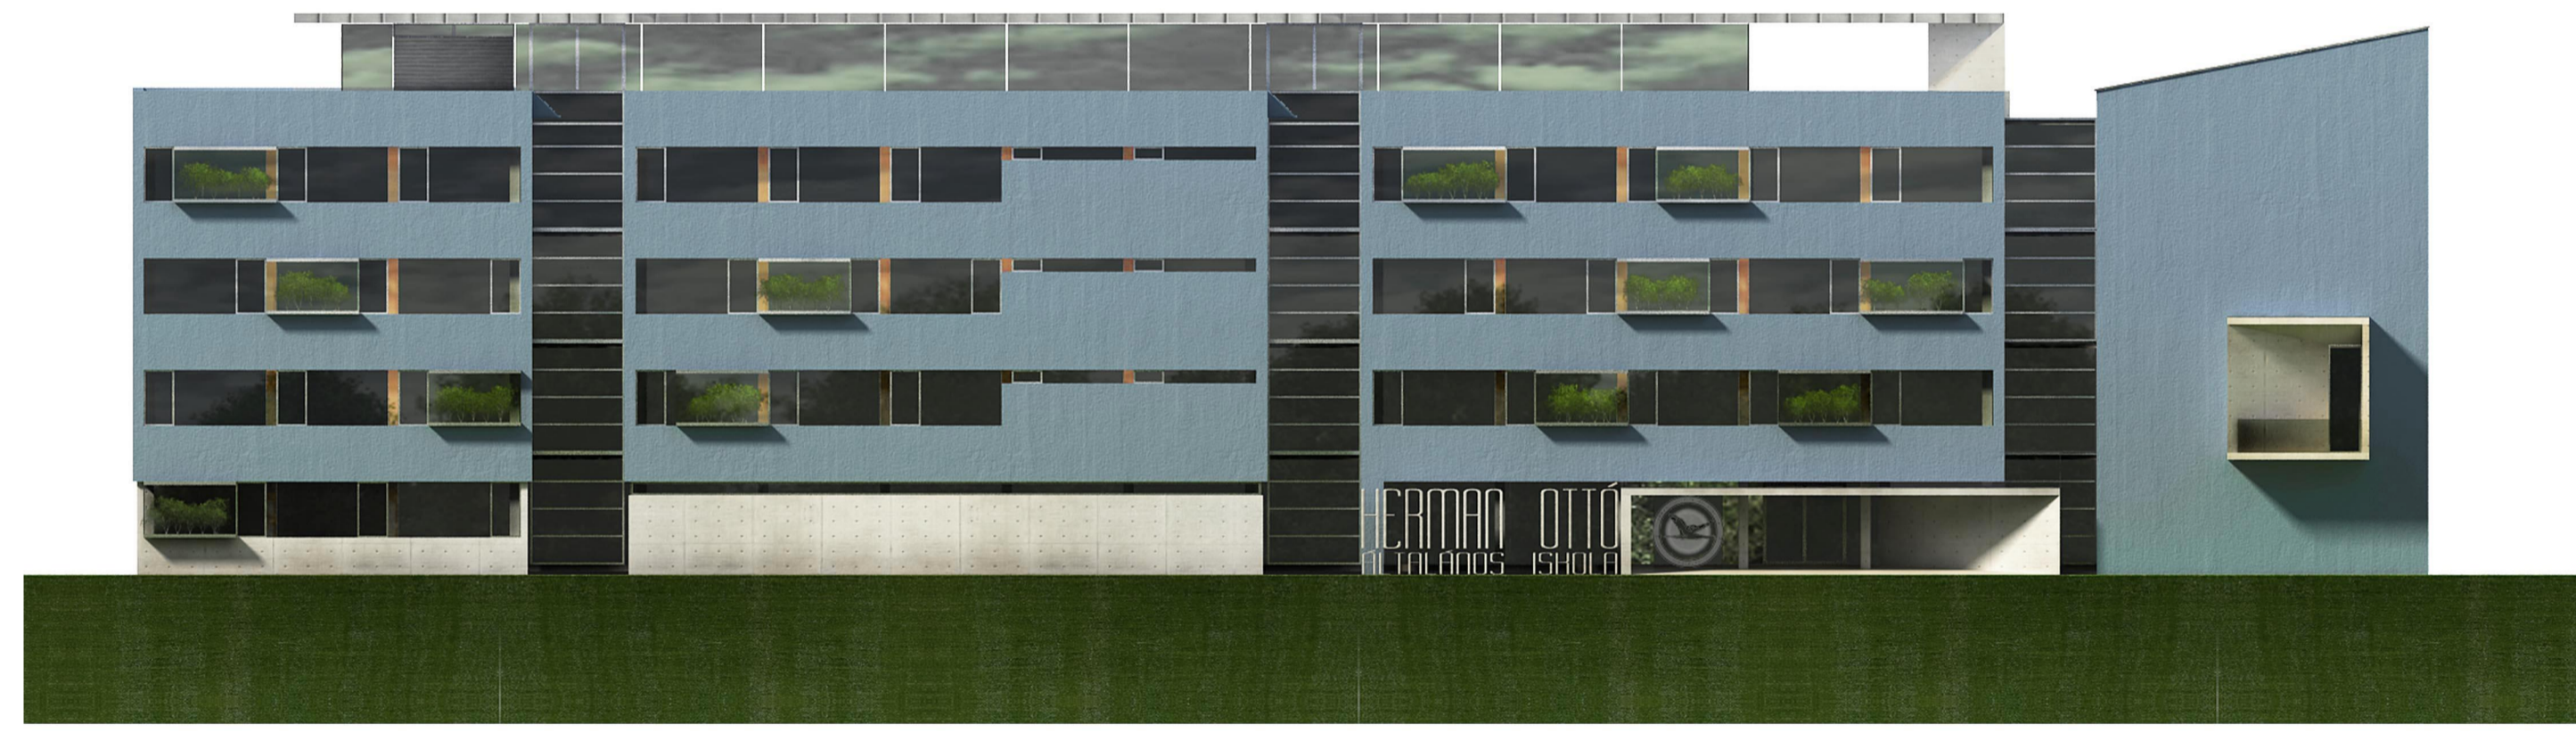

NYUGATI HOMLOKZAT



DÉLI HOMLOKZAT

BUDAÖRS, HERMAN OTTÓ ÁLTALÁNOS ISKOLA EMELETRÁÉPÍTÉSSEL TÖRTÉNŐ BŐVÍTÉSE, ÁTALAKÍTÁSA ÉPÍTÉSZETI TERVPÁLYÁZAT



METSZETEK
HOMLOKZATOK

M=1:200

3.