




a - a metszet • 1:200

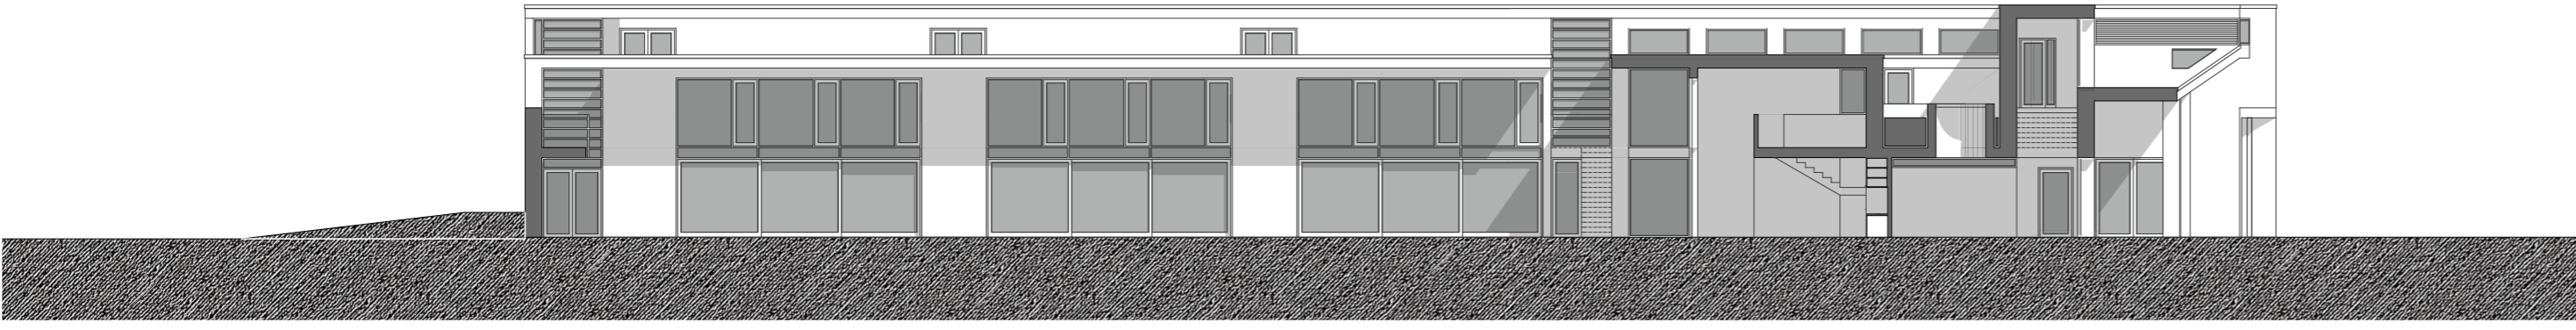


b - b metszet • 1:200

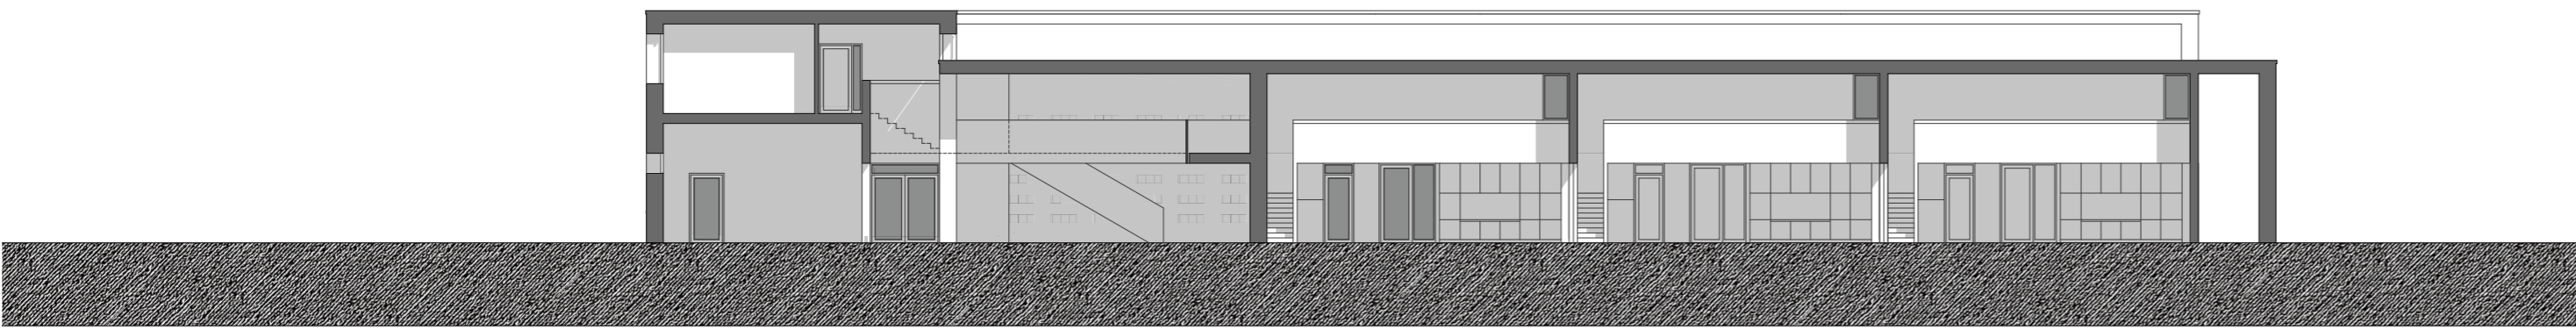


c - c metszet • 1:200

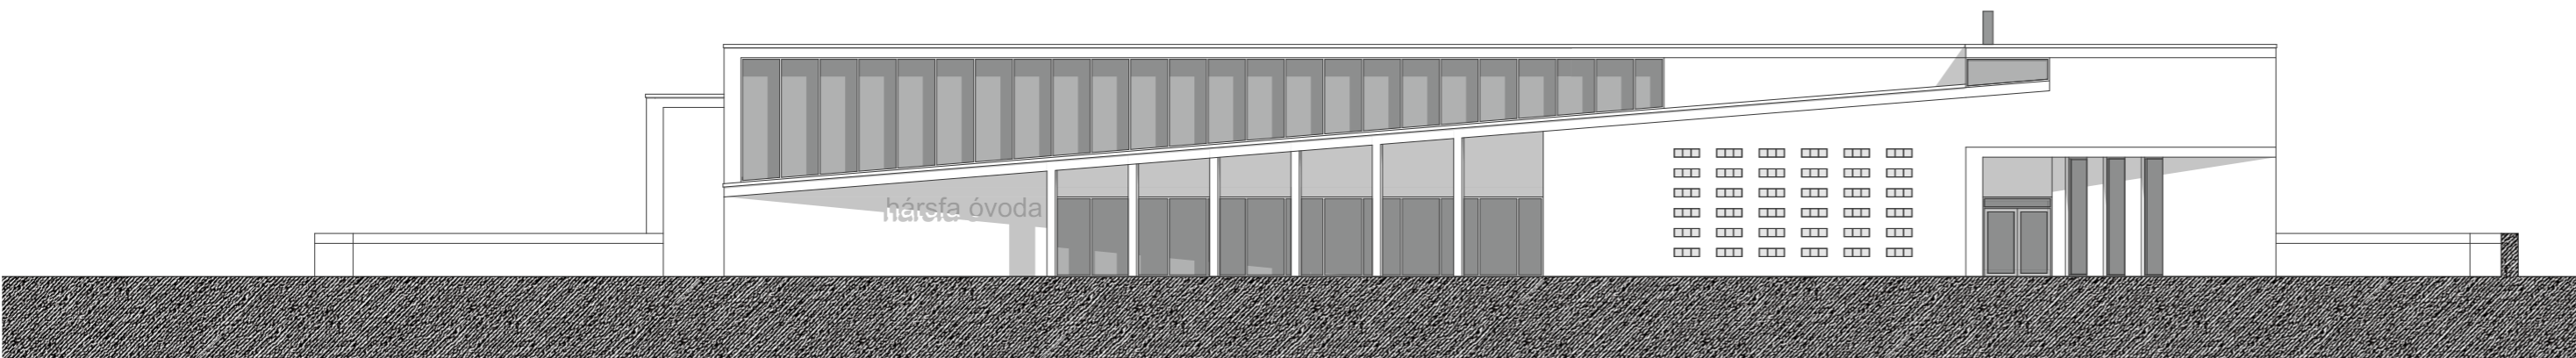


északi homlokzat • 1:200

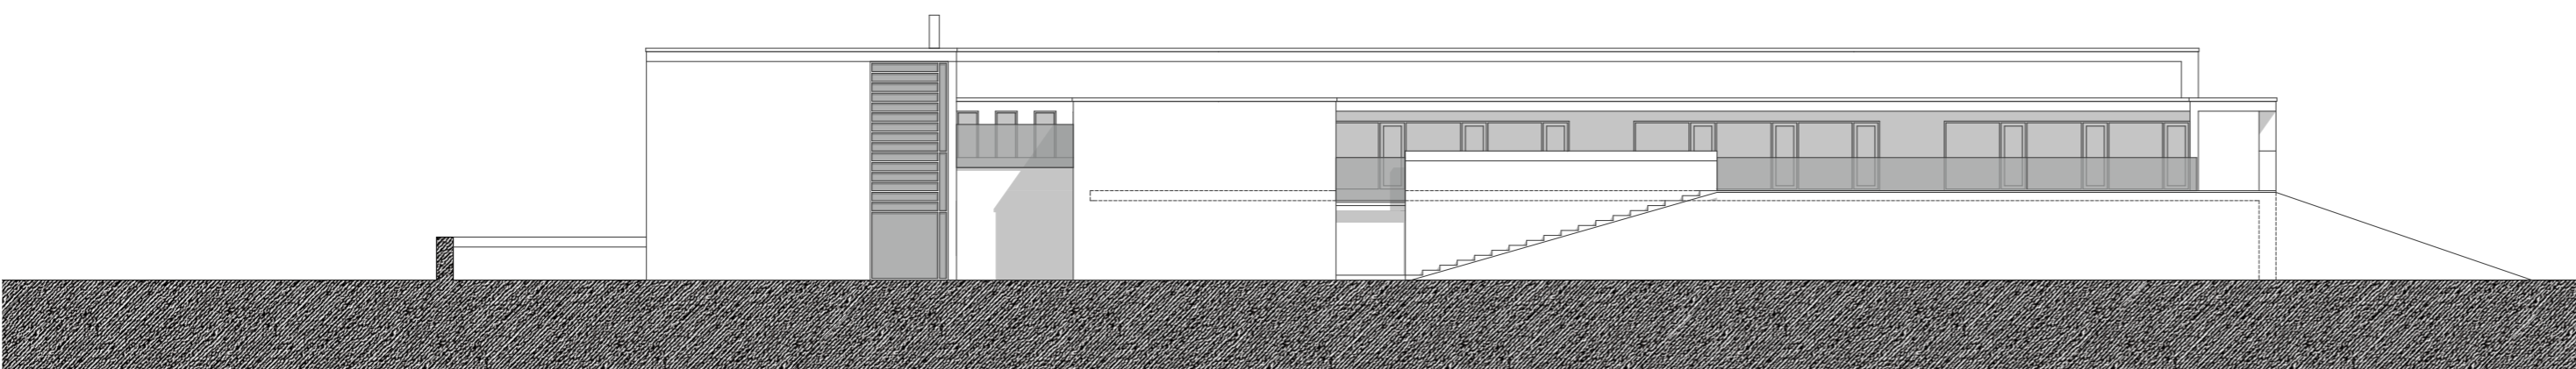


déli homlokzat • 1:200

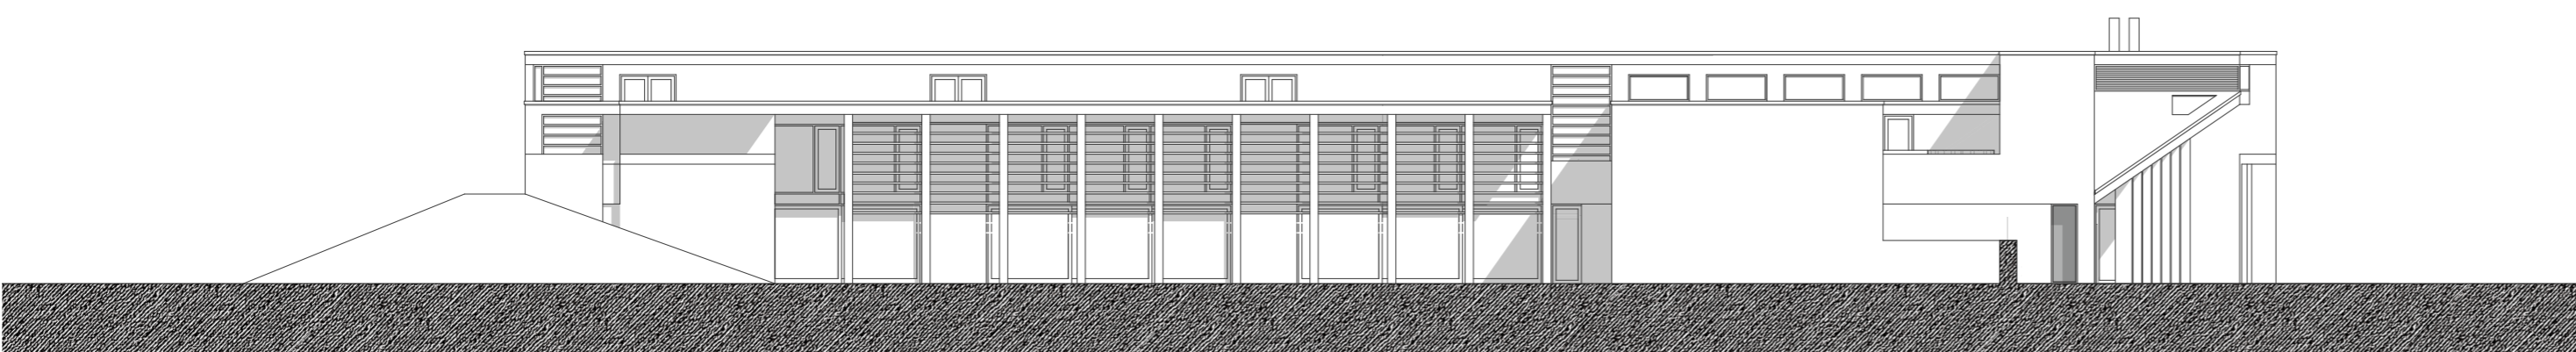

keleti homlokzat • 1:200

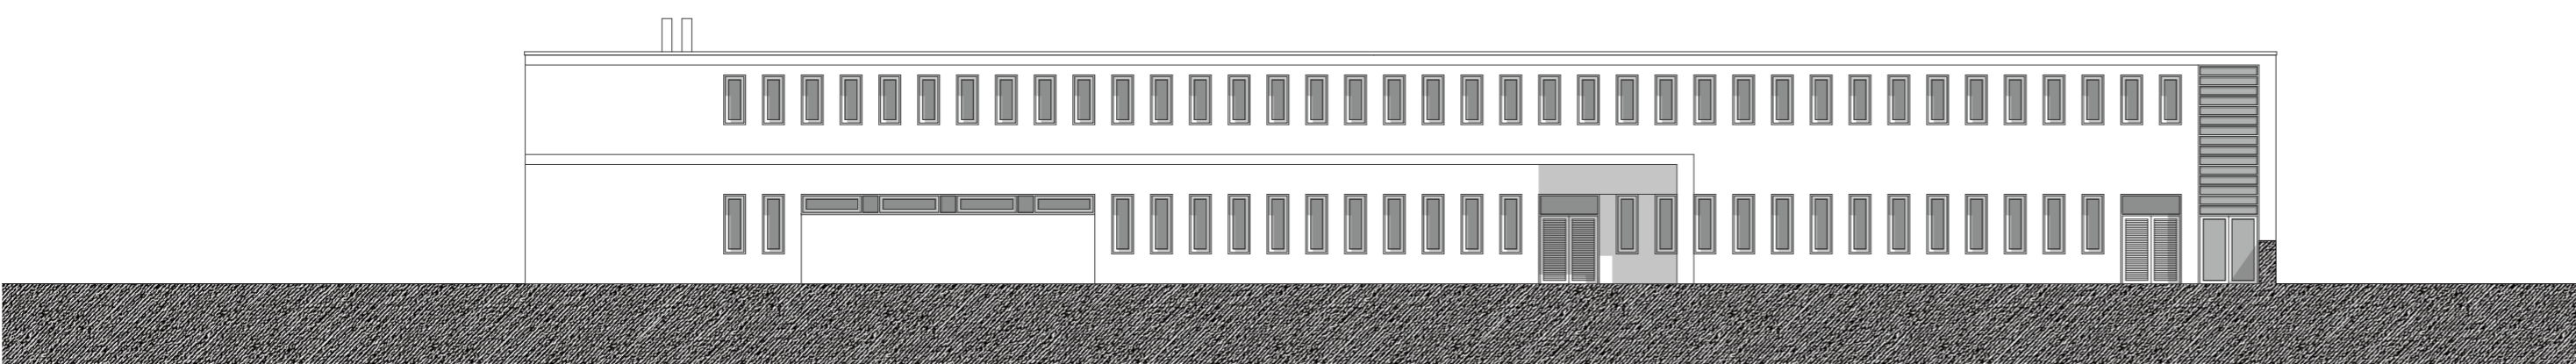

nyugati homlokzat • 1:200

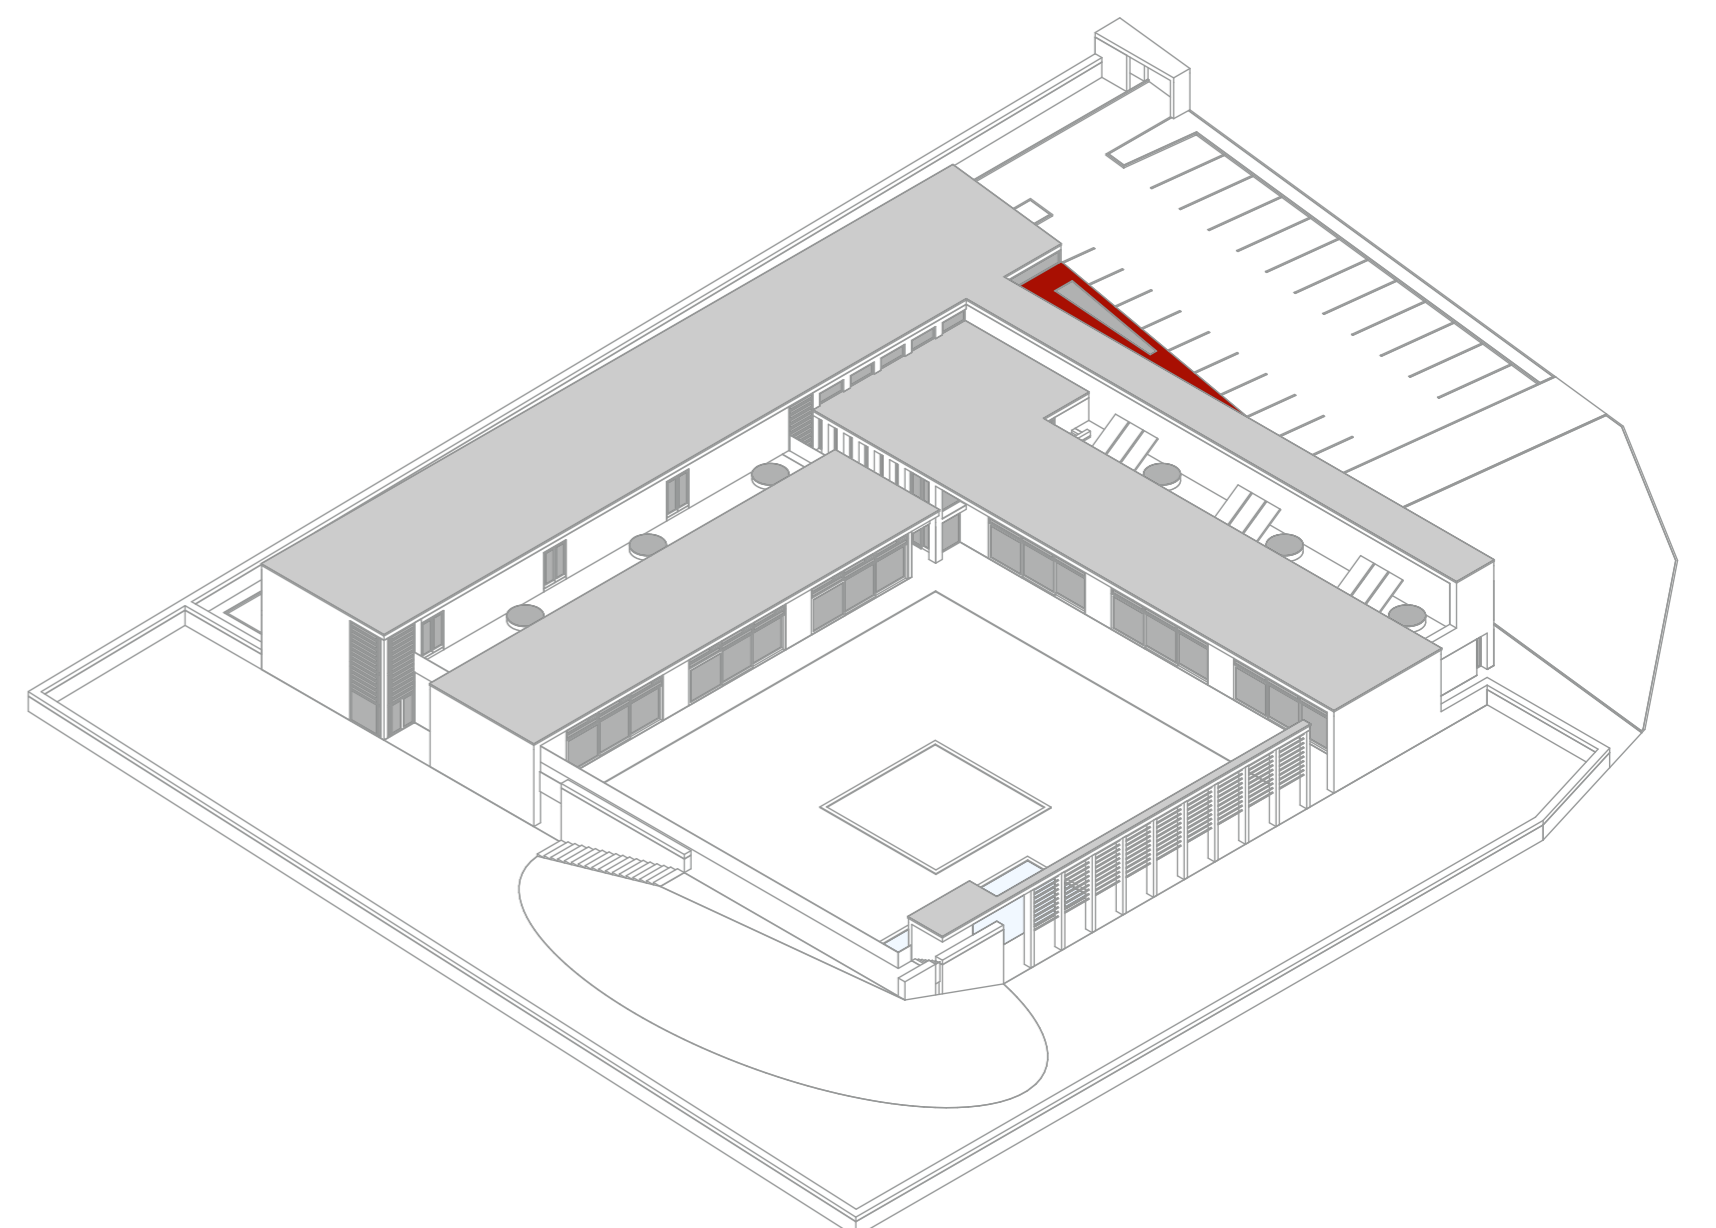

axonometria