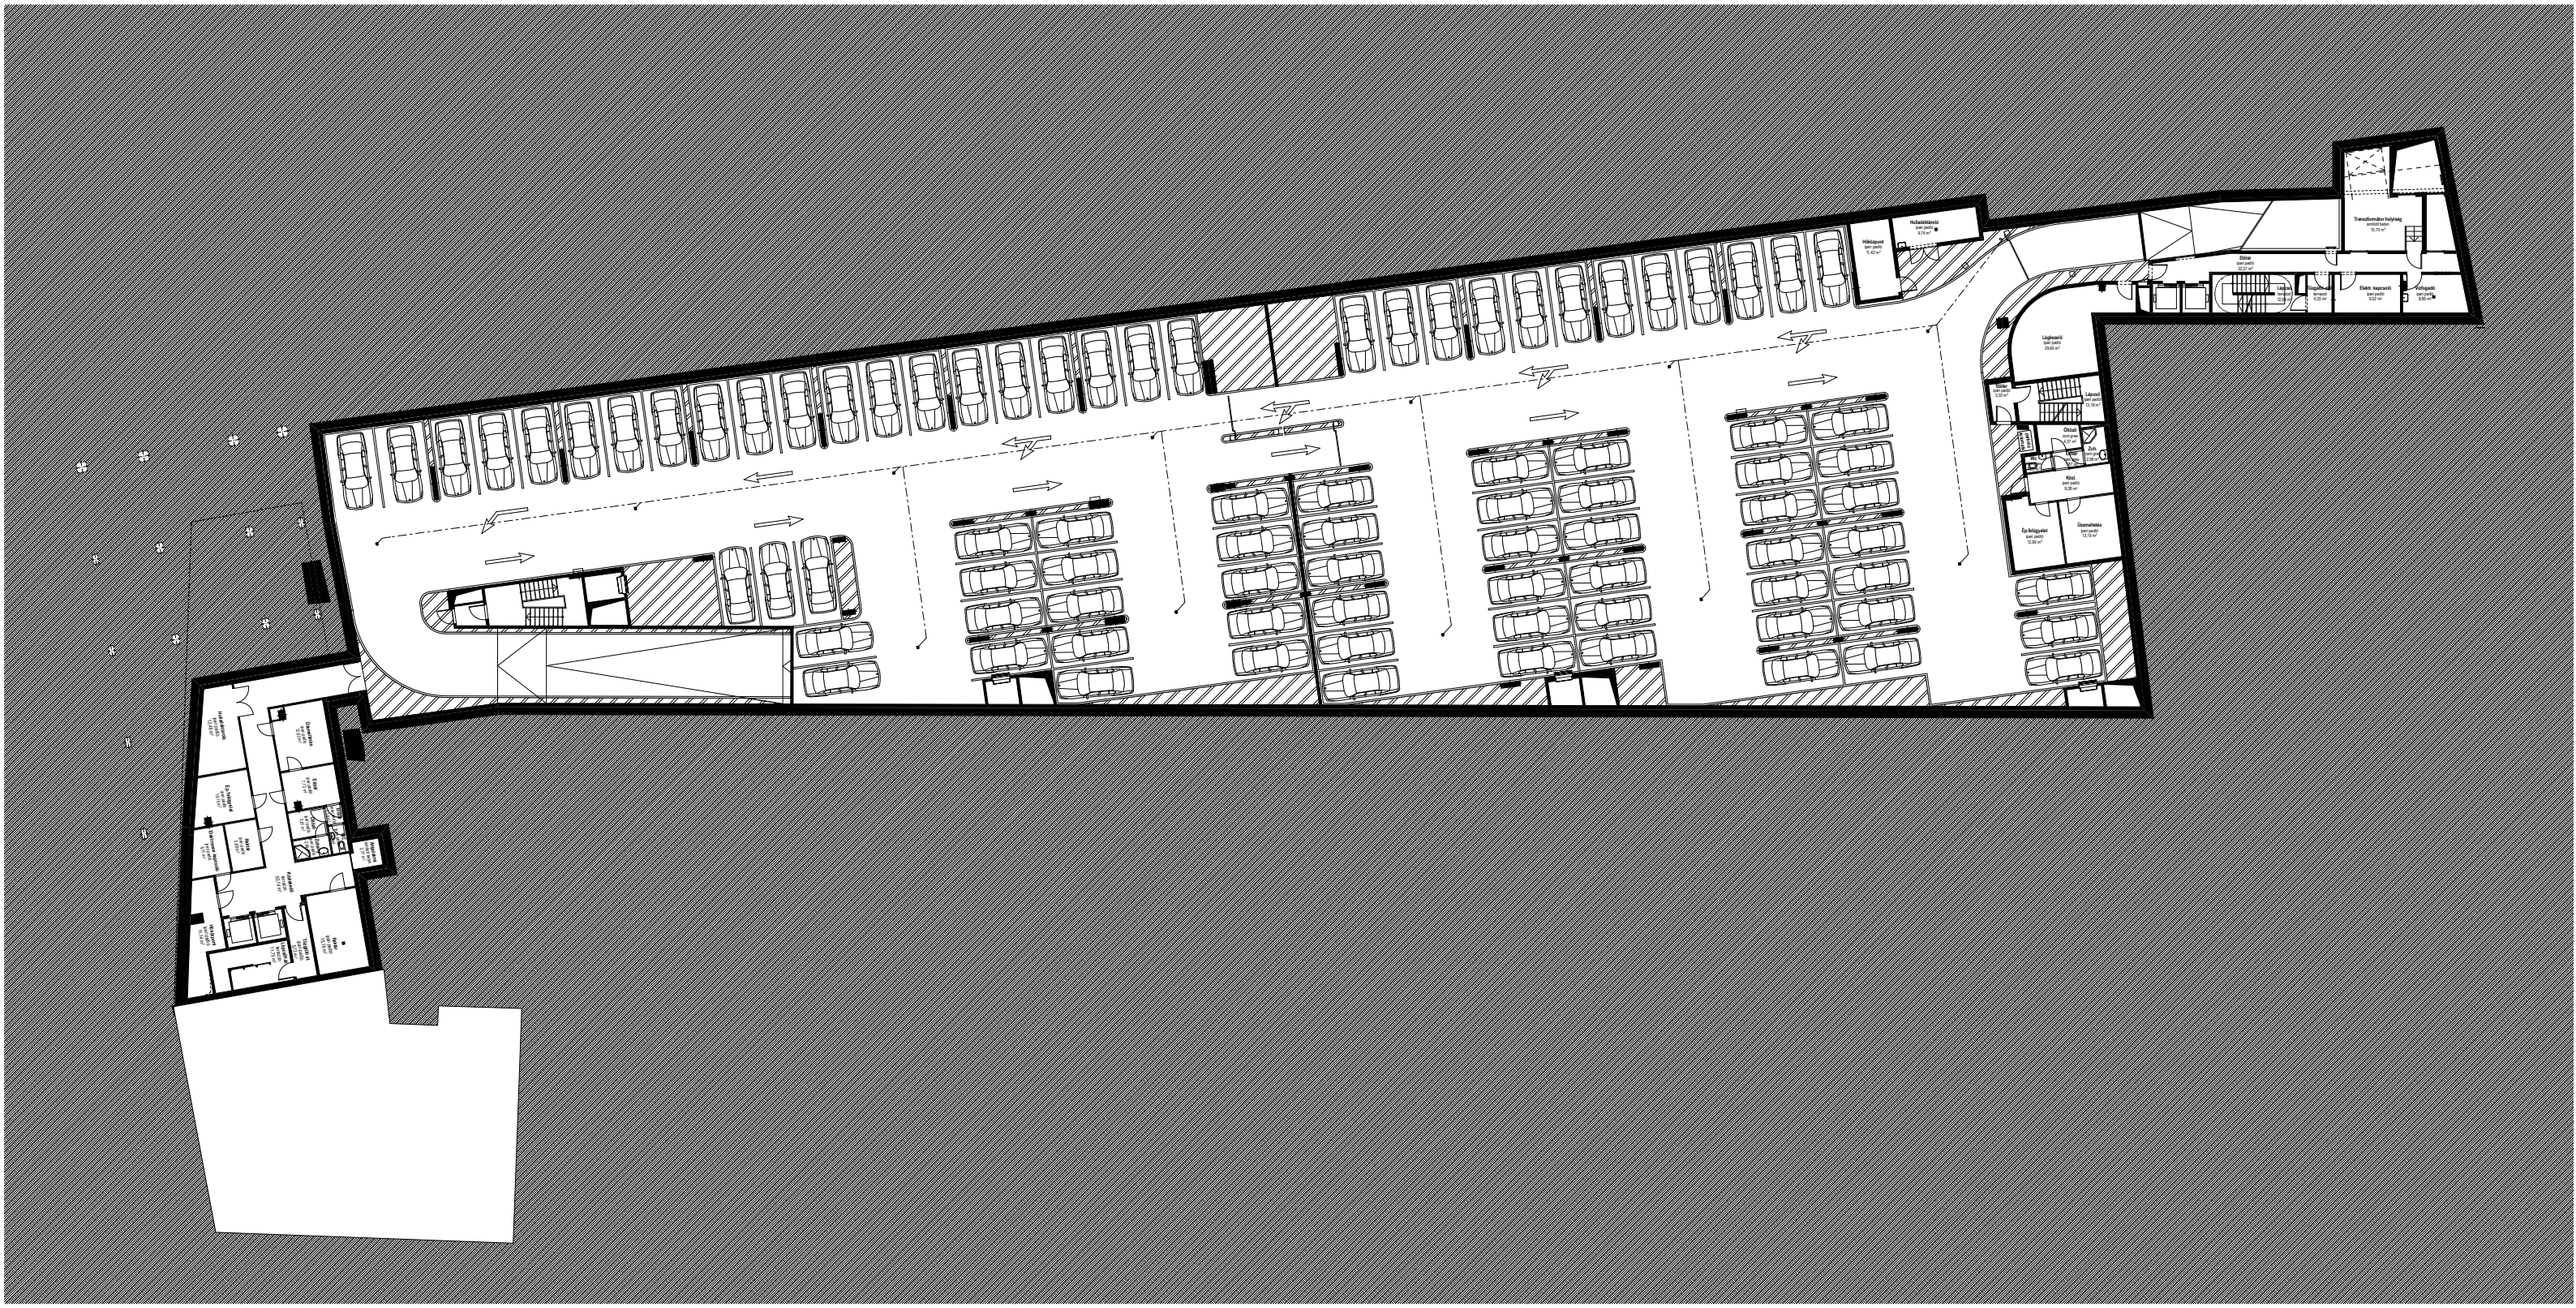
Hulladékgyűjtő
nettó alapterület
5.42 m²
Hőközpont
nettó alapterület
11.42 m²
Transzformátor helyiség
nettó alapterület
15.25 m²
Szünet
nettó alapterület
12.07 m²
Férfi
nettó alapterület
5.00 m²
Nő
nettó alapterület
5.00 m²
Elektr. kapcsoló
nettó alapterület
5.02 m²
Takarítószer
nettó alapterület
5.02 m²
Lépcsőház
nettó alapterület
29.00 m²
Lépcsőház
nettó alapterület
15.15 m²
Szünet
nettó alapterület
12.07 m²
Férfi
nettó alapterület
5.00 m²
Nő
nettó alapterület
5.00 m²
Étkező
nettó alapterület
14.36 m²
Ép.felügyelet
nettó alapterület
12.30 m²
Öltözőhelyiség
nettó alapterület
13.15 m²
Szerelőhely
nettó alapterület
12.00 m²
Szerelőhely
nettó alapterület
12.00 m²
Szerelőhely
nettó alapterület
12.00