


GARANCSI ÚT

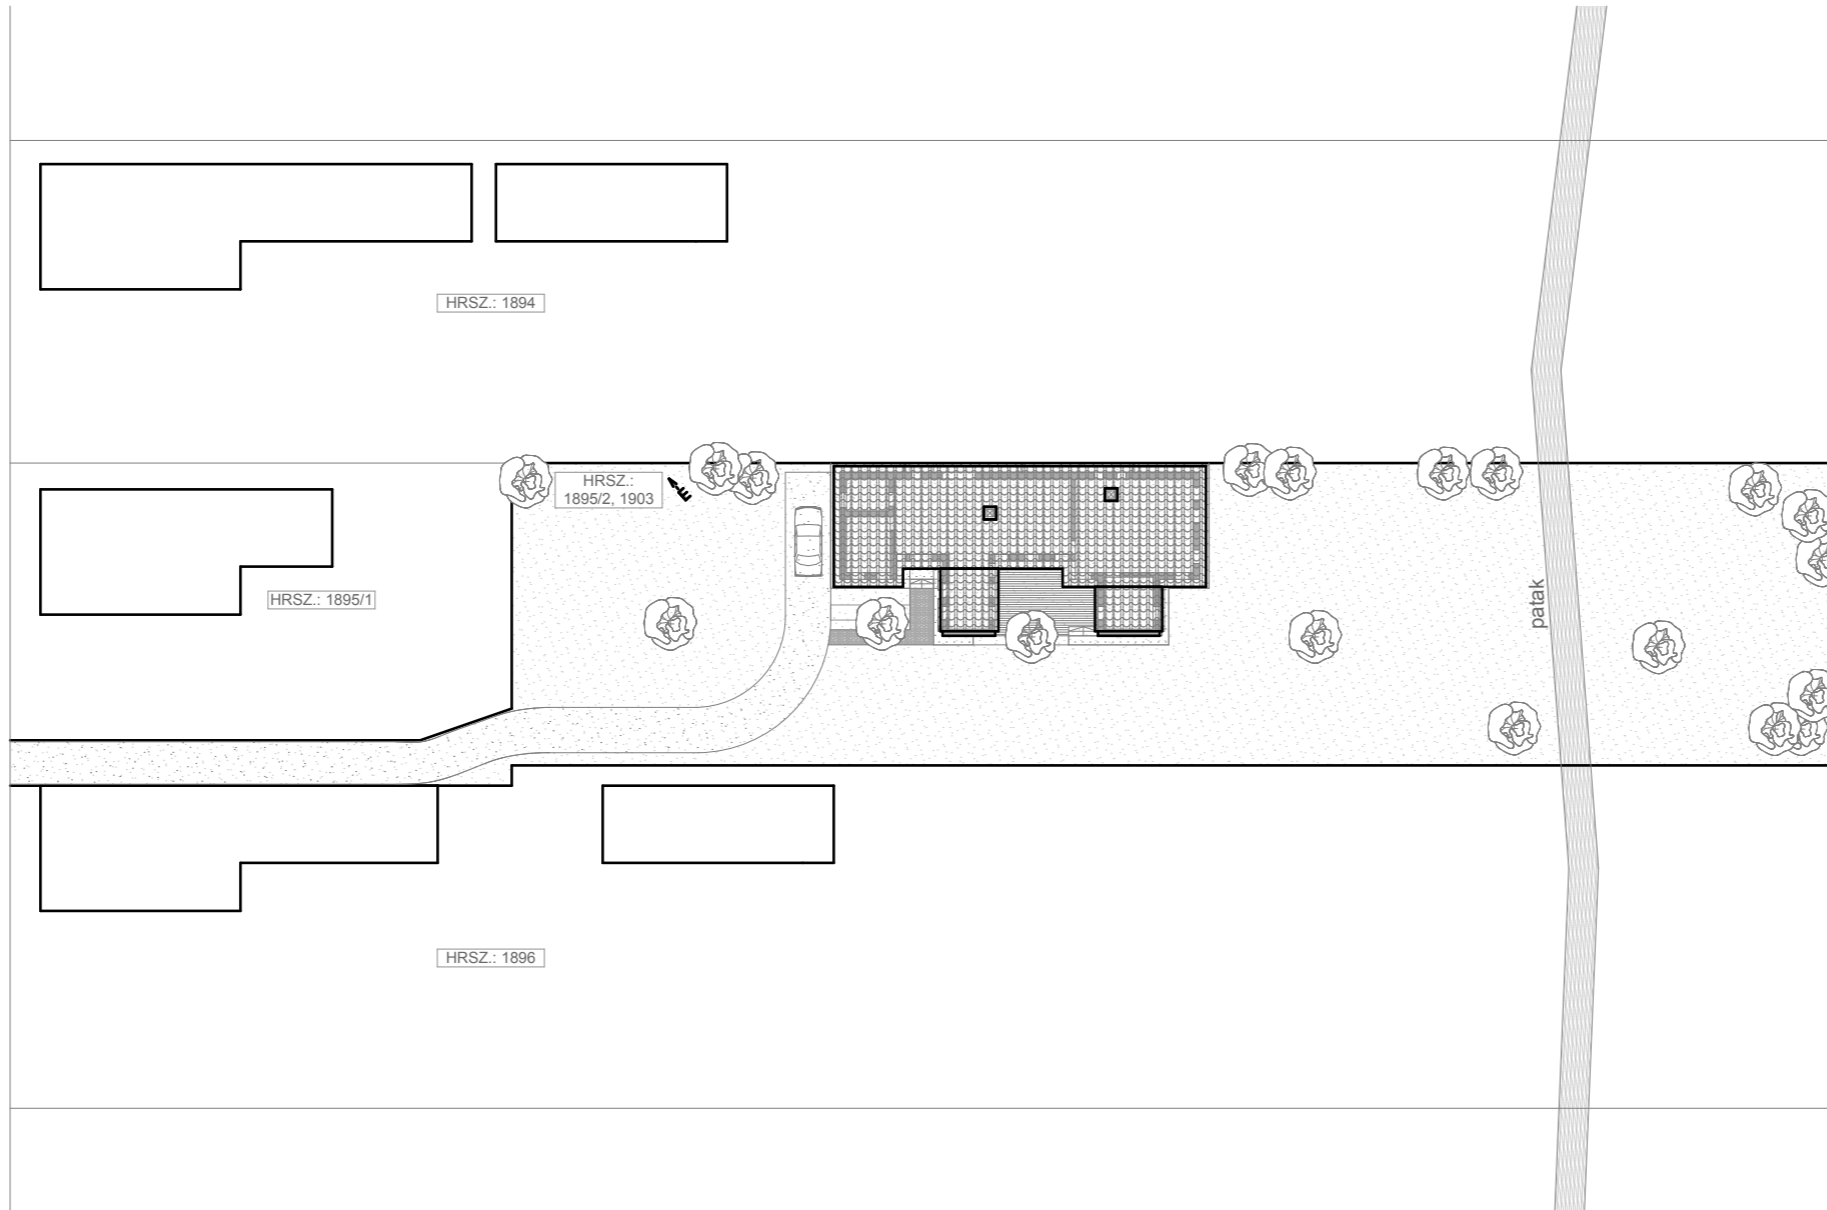

A JELEN TERV, MINT SZOLGÁLTATÁS RÉSZÉ,
AZ ARTMIND KFT TULAJDONÁT KÉPEZI, SOKSZOROSÍTANI
CSAK AZ Ő HOZZÁJÁRULÁSUKKAL LEHET, A MÁSOLATON
AZ Ő NEVÜKET KELL SZEREPELTETNI.
A RAJZRÓL VETT MÉRETEKKEL SZEMBEN A
KÓTÁZOTT MÉRETEKNEK ELSŐBBSÉGÜK VAN!
AZ ÉPÍTÉS SORÁN A KIVITELEZŐ VÁLLALKOZÓ
FELELŐS A HELYSZÍNI MÉRETEKET ÉS KÖRÜLMÉNYEKET
ELLENŐRIZNI ÉS A TERVEKTŐL VALÓ ELTÉRÉSEKRŐL A
TERVEZŐT, ARTMIND KFT.-T, VALAMINT AZ ÉPÍTETTŐT
ÉRTESÍTENI.

MEGBÍZÓ:

TERVEZŐ:
ARTMIND KFT BUDAPEST XI. 1111, KARINTHY F. ÚT 4-6.
ARTMIND studio NAGY DÁVID
MIKS IMRE
VEZETŐ TERVEZŐ: AMSZTMAN RÓBERT

GÉPÉSZ TERVEZŐ:

TARTÓSZERKEZETI TERVEZŐ:

MUNKA MEGNEVEZÉSE, CÍME:
CSALÁDI HÁZ, PILISCSABA
2081 GARANCSI ÚT
HRSZ.: 1895/2, 1903

RAJZSZÁM:
00

RAJZ MEGNEVEZÉSE:
HELYSZÍNRAJZ

LÉPTÉK:
1:500

TERVFAJTA:
ENGEDÉLYEZÉSI TERV

DÁTUM:
2009.AUG.24